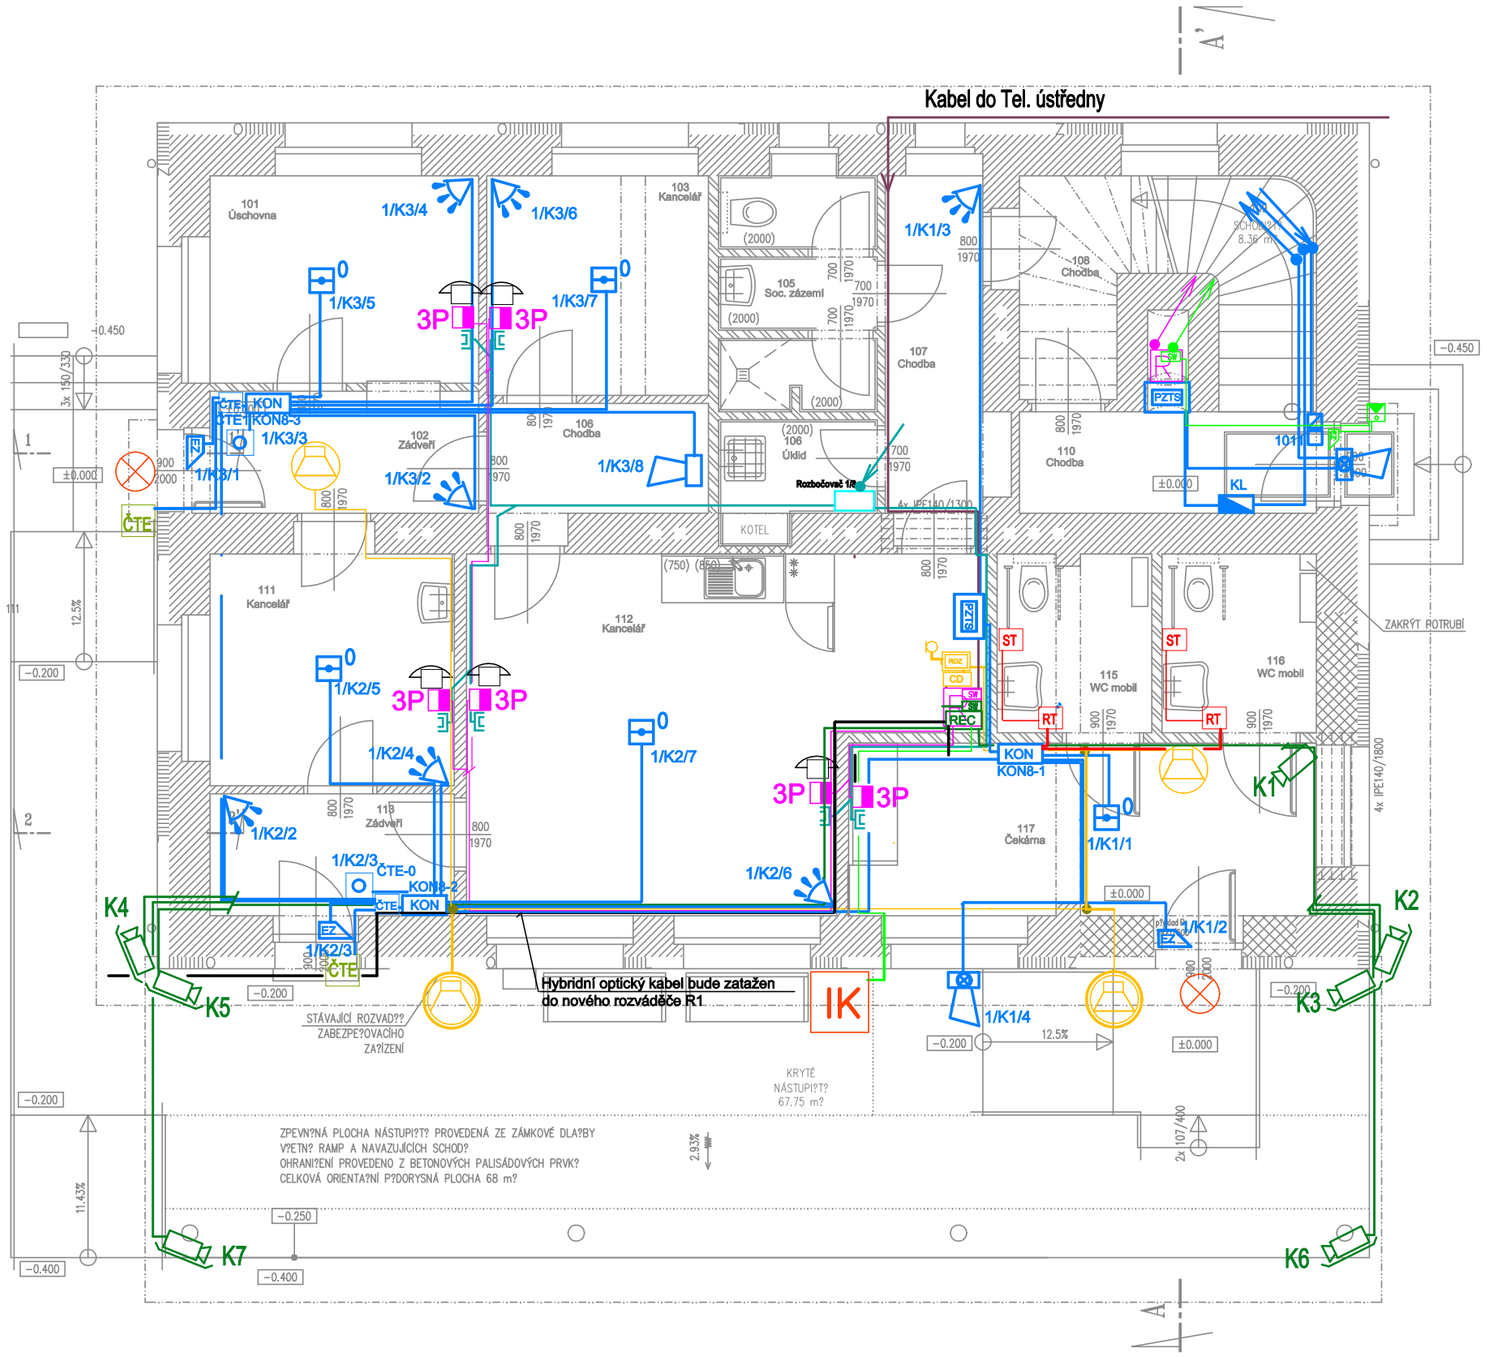

TABULKA MÍSTNOSTÍ

?.míst.	Název	Vý?ka(m)	Plocha(m2)	Druh podlahy	Úprava st?n	Úprava stropu
101	ÚSCHOVNA ZAVAZADEL	2.90	7.76	P3 – PVC	OV?, SÚ, sok.li?ta PVC	SDK podhled, SÚ
102	ZÁDVE?Í	2.90	8.42	P3 – PVC	OV?, SÚ, sok.li?ta PVC	SDK podhled, SÚ
103	KANCELÁ?	2.90	7.36	P3 – PVC	OV?, SÚ, sok.li?ta PVC	SDK podhled, SÚ
104	CHODBA	2.90	4.08	P3 – PVC	OV?, SÚ, sok.li?ta PVC	SDK podhled, SÚ
105	SOC. ZÁZEMÍ	2.90	5.29	P4, P5 – ker.dla?ba	OV?, SÚ, KO v.2000	SDK podhled, SÚ
106	ÚKLID	2.90	2.67	P4 – ker.dla?ba	OV?, SÚ, KO v.2000	SDK podhled, SÚ
107	CHODBA	2.90	5.75	P4 – ker.dla?ba	OV?, SÚ, ker.sokl v.100	SDK podhled, SÚ
108	CHODBA	2.90	3.85	P3 – PVC	OV?, sok.li?ta PVC	OV?
109	SCHODI?T?	3.40	8.36	P2 – epox.st?rka	OV?, ker.sokl v.100	OV?
110	CHODBA	3.40	5.38	P4 – ker.dla?ba	OV?, ker.sokl v.100	OV?
111	KANCELÁ?	2.90	8.95	P3 – PVC	OV?, KO v.1500, sok.li?ta PVC	SDK podhled, SÚ
112	KANCELÁ?	2.90	20.25	P3 – PVC	OV?, KO v.750, sok.li?ta PVC	SDK podhled, SÚ
113	ZÁDVE?Í	2.90	4.69	P3 – PVC	OV?, sok.li?ta PVC	SDK podhled, SÚ
114	SD?LOVACÍ M?STNOST	2.90	10.08	P3 – PVC	OV?, SÚ, sok.li?ta PVC	SDK podhled, SÚ
115	WC	2.90	3.05	P4 – ker.dla?ba	OV?, SÚ, KO v.2000	SDK podhled, SÚ
116	WC IMOBIL	2.90	3.19	P4 – ker.dla?ba	OV?, SÚ, KO v.2000	SDK podhled, SÚ
117	?EKÁRNA	2.90	8.13	P3 – PVC	OV?, SÚ, sok.li?ta PVC	SDK podhled, SÚ

Legenda značek PZTS :

- Ústředna PZTS - SA-BOX
- Čidlo PZTS
- Požární hlásič - opoticko-kouřový - strop
- Poplachová siréna
- Modul čtečky
- Modul kontaktů
- Čtečka
- Elektrický zámek
- Venkovní zálohovaná siréna
- Tlačítko PZTS
- Magnetický spínač

Legenda značek SKS :

- Rozvaděč SKS 42U 800x600
- Trojzásuvka SKS

Legenda telefon :

- Telefonní ústředna
- Telefonní přístroj

Legenda značek Rozhlasu :

- Ústředna ROZ.
- Mikrofon
- Reproduktor Roz.
- Reproduktor Roz.- venkovní

Legenda značek STA :

- Zásuvka STA
- Skříň STA

Legenda značek KAM (CCTV) :

- Kamera IP - vnitřní
- Kamera IP - venkovní
- Digitální záznam
- Switch

Legenda vedení :

- PZTS - kab.UTP + JITY
- STA - koax. kabel KK
- SKS - kabel UTP 4x2
- Hybridní opt. kabel
- TEL - Kabel SYKFY
- CCTV - kabel FTP
- ROZ - kabel CYKY
- R - kabel singl mode

Legenda značek pro nevidomé :

- Akustický orientační hlasový majáček
- IK — Informační kiosek

(nouzové přivolání pomoci)

- ST — Signální tlačítko
- RT — Resetovací tlačítko

Poznámka :

Stávající hybridní optický kabel, který je ukončen ve stávajícím rozvaděči a na kterém je rezerva 15 m, bude zatažen do nového rozváděče R
Stávající rozvaděč bude demontován.Stávající optická vana a svorkovnice LSA mohou být použity v novém rozvaděči

REV.

00	Dokumentace pro stavební povolení	09/2017	
REVIZE	POPIS REVIZE	DATUM	POZNÁMKA

Generální projektant
CODE, s.r.o. Computer Design
IČO 492 86 960
PARDUBICE
Pardubice, Na Vrtálně 84
tel. 466 053 111, fax 466 053 125

Zpracovatel části

PROJEKTANT	VYPRACOVAL	VYPRACOVAL	KONTROLOVAL	ČÍSLO ZAKÁZKY	2017/016/400
Ing.Petra Marečková	Kuchařová Marie	Ing. Karel Petrů	Ing. Viktor Meduna	POČET FORMÁTŮ	6 A 4
				DATUM	06/2018
INVESTOR	SŽDC, s. o., Riegerovo náměstí 1660, 500 02 Hradec Králové			MĚŘÍTKO	

Holice - projektová dokumentace komplexní stavební opravy objektu
SO 01 - Budova osobního nádraží
4.800 - Slaboproudá elektrotechnika
Půdorys - 1.NP

Jméno souboru

Stupeň dokumentace: **DPS**

Č. KOPIE	ČÁST	Č. PŘÍLOHY
	E2.01	4.802