2.NP - Nový stav

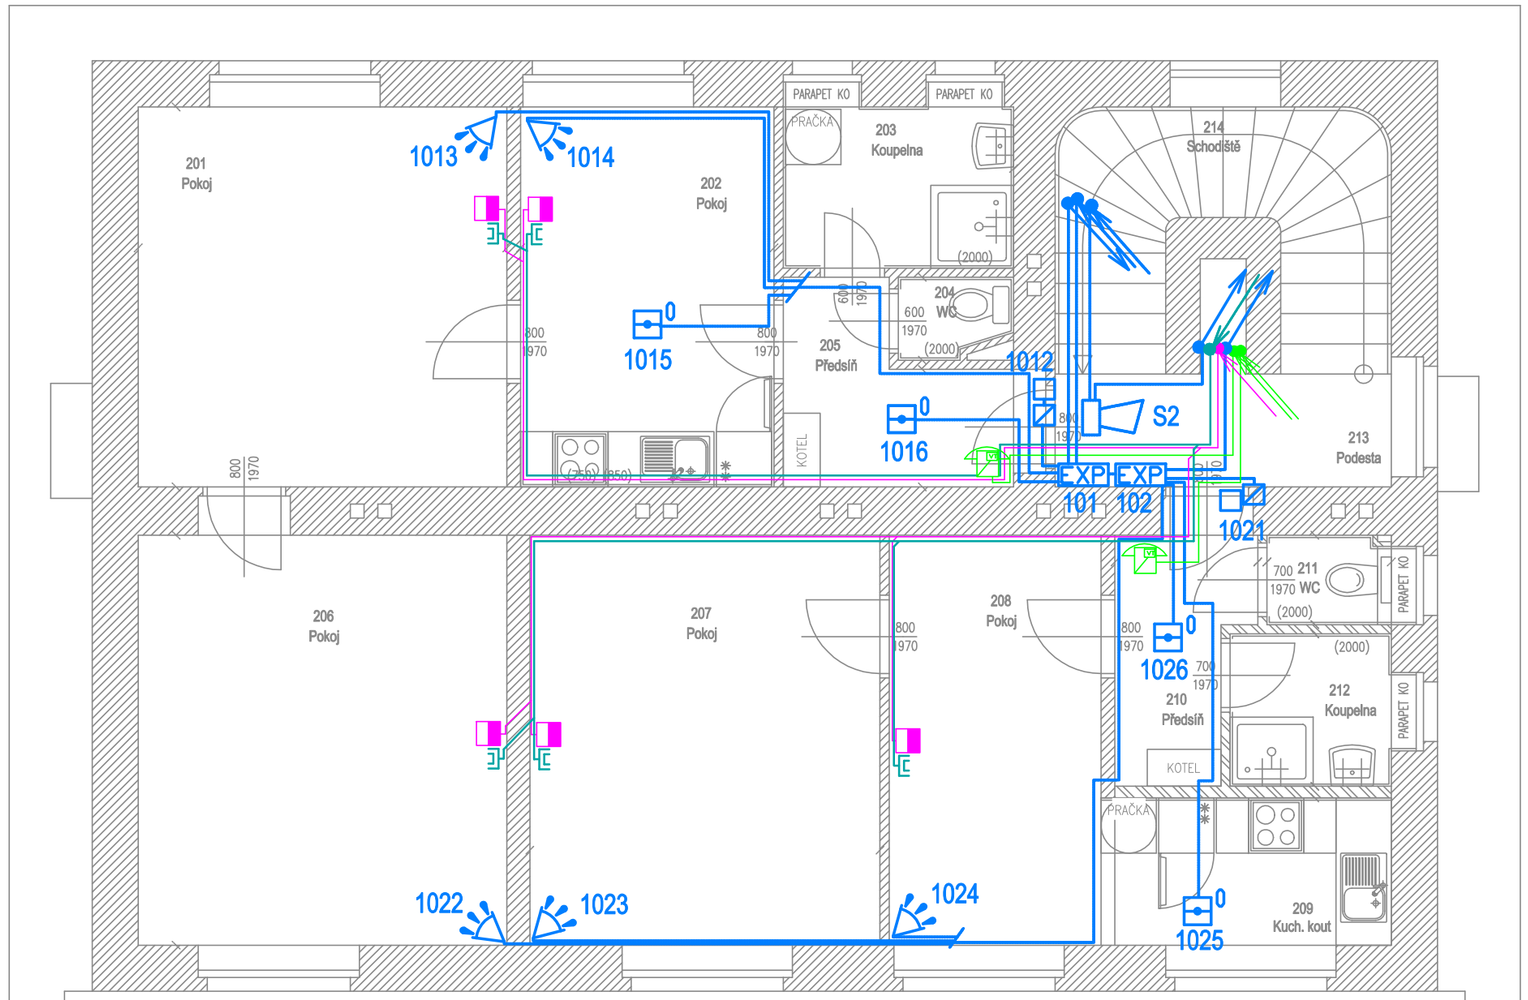

Legenda značek DTel. :

- Domovní telefon (videotel.)
- EVV- el. videovrátný
- Elektrický zámek BEFO

Legenda vedení :

- PZTS - dat. linka + JITY + LAM
- STA - koax. kabel KK
- SKS - kabel UTP 4x2
- DVTEL - kabel UTP 4x2

TABULKA MÍSTNOSTÍ

?.míst.	Název	Vý?ka (m)	Plocha (m2)	Druh podlahy	Úprava st?n	Úprava stropu
201	POKOJ	2.80	16.50	P5 – plovoucí podlaha	OV?, sok.li?ta	SDK podhled, SÚ
202	POKOJ	2.80	11.34	P5 – plovoucí podlaha	OV?, sok.li?ta	SDK podhled, SÚ
203	KOUPELNA	2.80	4.38	P6 – ker.dla?ba	OV?, KO v.2000	SDK podhled, SÚ
204	WC	2.80	1.0	P7 – ker.dla?ba	OV?, KO v.2000	SDK podhled, SÚ
205	P?EDSÍ?	2.80	4.73	P5 – plovoucí podlaha	OV?, sok.li?ta	SDK podhled, SÚ
206	POKOJ	2.80	18.23	P5 – plovoucí podlaha	OV?, sok.li?ta	SDK podhled, SÚ
207	POKOJ	2.80	16.91	P5 – plovoucí podlaha	OV?, sok.li?ta	SDK podhled, SÚ
208	POKOJ	2.80	16.24	P5 – plovoucí podlaha	OV?, sok.li?ta	SDK podhled, SÚ
209	KUCHYŇSKÝ KOUT	2.80	5.04	P5 – plovoucí podlaha	OV?, KO v.750, SÚ, sok.li?ta	SDK podhled, SÚ
210	P?EDSÍ?	2.80	3.90	P5 – plovoucí podlaha	OV?, SÚ, sok.li?ta	SDK podhled, SÚ
211	WC	2.80	1.16	P7 – ker.dla?ba	OV?, KO v.2000, SÚ	SDK podhled, SÚ
212	KOUPELNA	2.80	2.90	P6 – ker.dla?ba	OV?, KO v.2000, SÚ	SDK podhled, SÚ
213	PODESTA	3.00	5.10	P8 – ker.dla?ba	OV?, ker.sokl	OV?
214	SCHODI?T?	3.00	8.36	P4 – kámen	OV?, ker.sokl	OV?

Legenda značek SKS :

- Rozváděč SKS
- Dvouzásuvka SKS

Legenda značek STA :

- Zásuvka STA
- Skříň STA

Legenda značek PZTS :

- Ústředna PZTS + 1,7m Klávesnice
- Čidlo PZTS
- Požární hlásič - op.-kouř. - strop
- Poplachová siréna
- Ovládací klávesnice
- Expandér RIO
- Magnet. spínač
- Venkovní zálohovaná siréna

REV.

00	Dokumentace pro stavební povolení	09/2017	
REVIZE	POPIS REVIZE	DATUM	POZNÁMKA

Generální projektant
CODE, s.r.o. PARDUBICE
Computer Design
Pardubice, Na Vrtálně 84
IČO 492 86 960
tel. 466 053 111, fax 466 053 125

Zpracovatel části

PROJEKTANT	VYPRACOVAL	VYPRACOVAL	KONTROLOVAL	ČÍSLO ZAKÁZKY	2017/016/400
Ing.Petra Marečková	Kuchařová Marie	Ing. Karel Petrů	Ing. Viktor Meduna	POČET FORMÁTŮ	6 A 4
				DATUM	06/2018
INVESTOR	SŽDC, s. o., Riegerovo náměstí 1660, 500 02 Hradec Králové			MĚŘÍTKO	

Holice - projektová dokumentace komplexní stavební opravy objektu

Jméno souboru

Stupeň dokumentace **DPS**

SO 01 - Budova osobního nádraží

4.800 - Slaboproudá elektrotechnika

Č. KOPIE	ČÁST	Č. PŘÍLOHY
	E2.03	4.802

Půdorys - 2.NP