

V Sepekově 29.1.2020

Městys Sepekov
Sepekov 174
39851 Sepekov

NAPOJENÍ NA OBECNÍ KANALIZACI

- souhlas s napojením železniční zastávky na splaškovou kanalizaci

Údaje o stavbě

Název stavby	Sepekov ON – oprava budovy zastávky
Místo stavby	parc.č. st.185, 3180/1, k.ú. Sepekov [747602] , č.p.171
Předmět dokumentace	Dokumentace ke stavebnímu řízení

Údaje o žadateli

jméno, příjmení a místo trvalého pobytu	Správa železniční dopravní cesty, státní organizace Dlážděná 1003/7, Nové Město, 11000 Praha 1
---	---

Údaje o zpracovateli dokumentace

Vypracoval	Ing. Luboš VANÍŠ AI Jiráskova 836, Milevsko, tel. 383 809 225, 602 107 350 e-mail info@vlprojekt.eu IČO: 600 78 936	
Kontroloval	Ing. Luboš VANÍŠ	
Evidence, oprávnění, číslo autorizace	autorizovaný inženýr v oboru pozemní stavitelství	V seznamu autorizovaných osob vedeném ČKAIT je veden pod číslem 0100366

Stanovisko zašlete, prosím, na adresu naší firmy.

Předem děkujeme za vyřízení :

Stavební komise souhlasí.....


Starosta městysu souhlasí.....



Příloha: 1xsituace

SITUACE

m 1:200

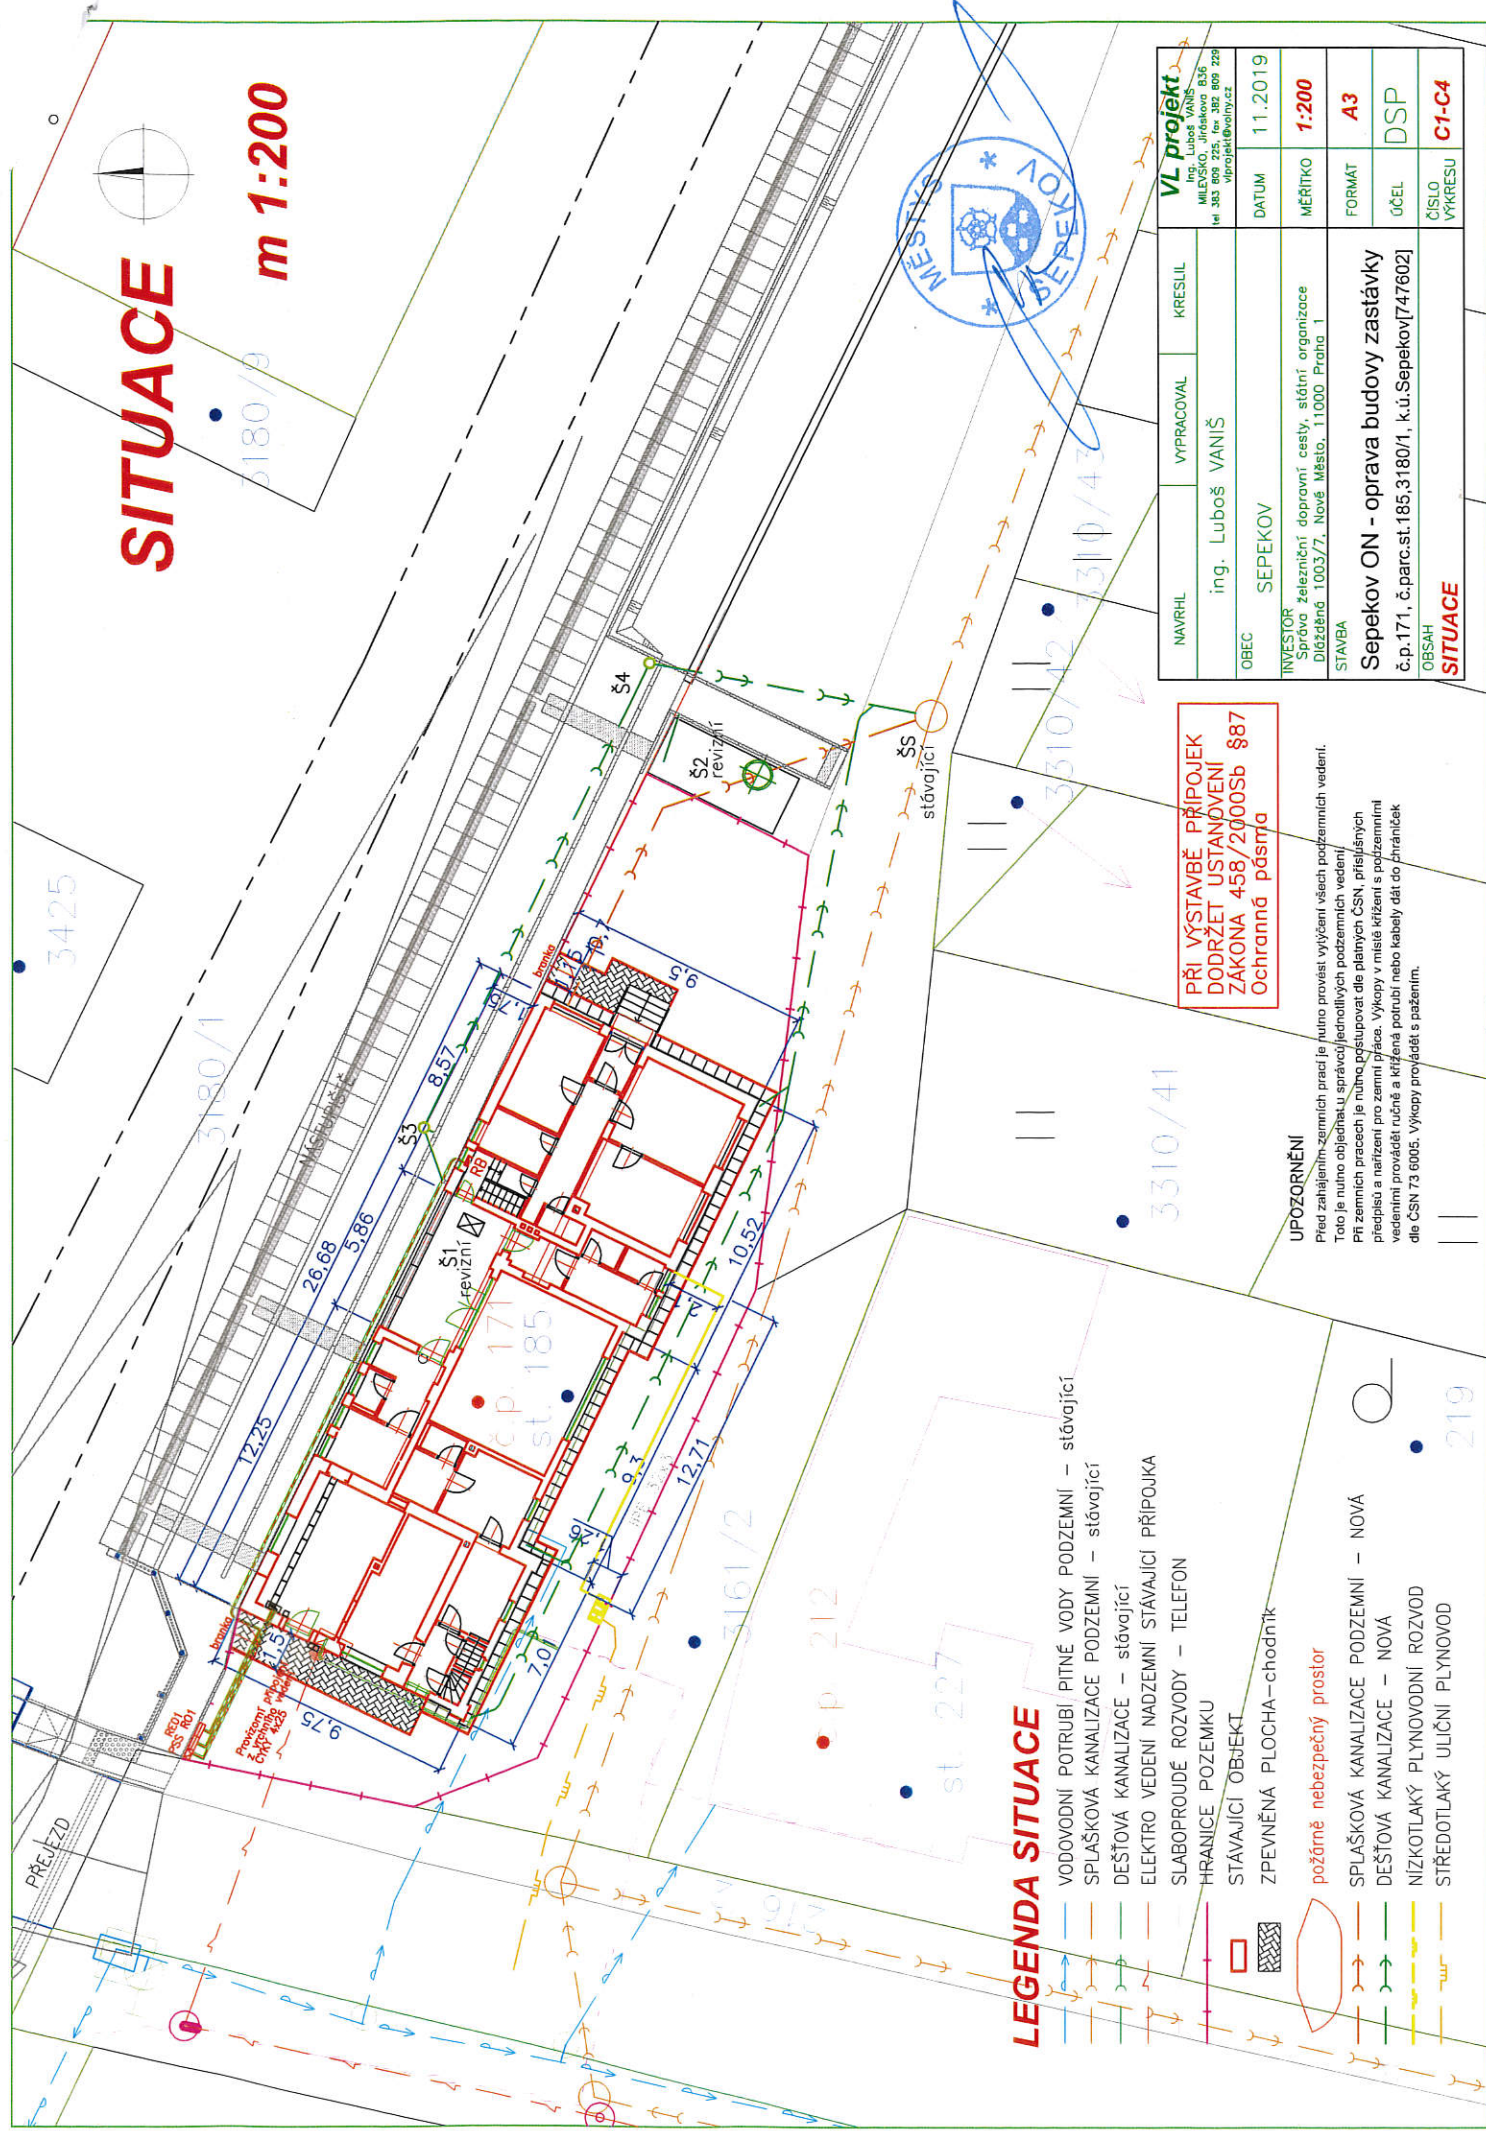

LEGENDA SITUACE

- VODOVODNÍ POTRUBÍ PITNÉ VODY PODZEMNÍ – stávající
- SPLAŠKOVÁ KANALIZACE PODZEMNÍ – stávající
- DEŠŤOVÁ KANALIZACE – stávající
- ELEKTRO VEDENÍ NADZEMNÍ STÁVAJÍCÍ PŘÍPOJKA
- SLABOPROUDÉ ROZVODY – TELEFON
- HRANICE POZEMKU
- STÁVAJÍCÍ OBJEKT
- ZPEVNĚNÁ PLOCHA – chodník
- požárně nebezpečný prostor
- SPLAŠKOVÁ KANALIZACE PODZEMNÍ – NOVÁ
- DEŠŤOVÁ KANALIZACE – NOVÁ
- NÍZKOTLAKÝ PLYNOVODNÍ ROZVOD
- STŘEDOTLAKÝ ULIČNÍ PLYNOVOD

**PŘI VÝSTAVĚ PŘÍPOJEK
DODRŽET USTANOVENÍ
ZÁKONA 458/2000Sb §87
Ochranná pásma**

UPOZORNĚNÍ

Před zahájením zemních prací je nutno provést vytyčení všech podzemních vedení. Toto je nutno objednat u správce jednotlivých podzemních vedení. Při zemních pracích je nutno postupovat dle platných ČSN, příslušných předpisů a nařízení pro zemní práce. Výkopky v místě křížení s podzemními vedeními provádět ručně a křížená potrubí nebo kabely dát do žhánček dle ČSN 73 6005. Výkopky provádět s pažením.

NAVŘHL	VYPRACOVAL	KRESLIL	VL projekt Ing. Luboš VANÍŠ MILYSKO, ústecká 836 428 01, Sepekov vl.projekt@volny.cz
OBEC	SEPEKOV	DATUM	11.2019
INVESTOR	Správa železniční dopravní cesty, státní organizace Dělnická 1003/7, Nové Město, 11000 Praha 1	MĚRITKO	1:200
STAVBA		FORMAT	A3
		ÚČEL	DSP
		ČÍSLO VÝKRESU	C1-C4
Sepekov ON - oprava budovy zastávky č.p.171, č.parc.st.185,3180/1, k.ú.Sepekov[747602]			OBSAH
SITUACE			

