PŮDORYS 1.NP - stávající stav, bourací práce

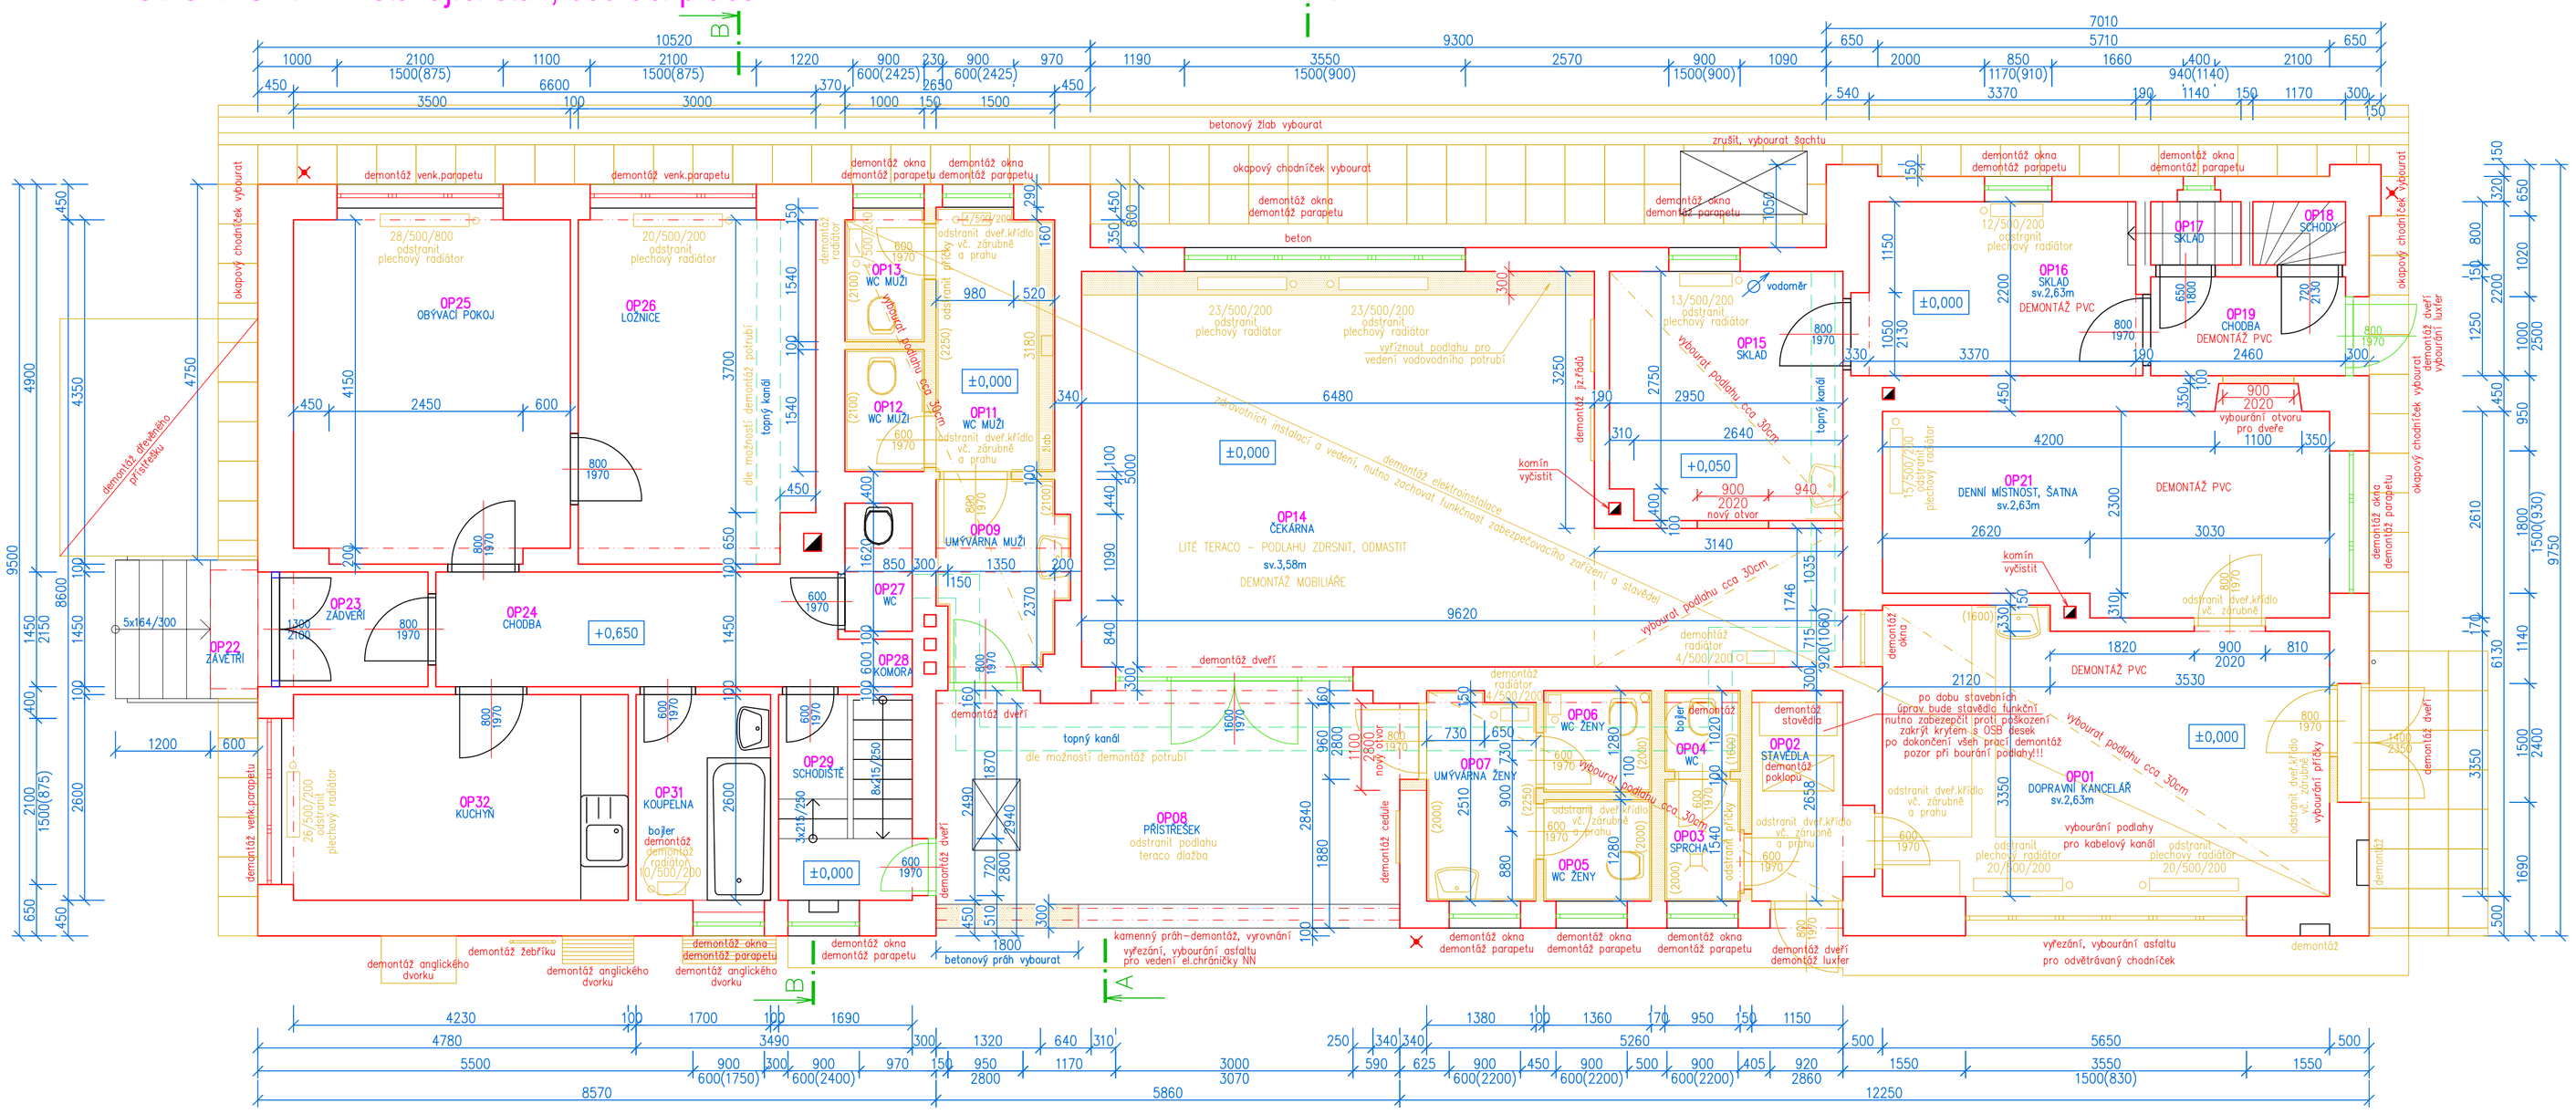

Tabulka místností 1.PP

Číslo	Jméno	Plocha [m²]	Obvod [m]	Podlaha	Skladba
-1P01	KOTELNA	13,87	14,98	CEMENTOVÝ POTĚR	
-1P02	UHELNA	14,24	17,02	CEMENTOVÝ POTĚR	
-1P03	SKLAD	2,94	7,06	CEMENTOVÝ POTĚR	

Celková plocha [m2]: 31,05

PŮDORYS 1.PP stávající stav, bourací práce

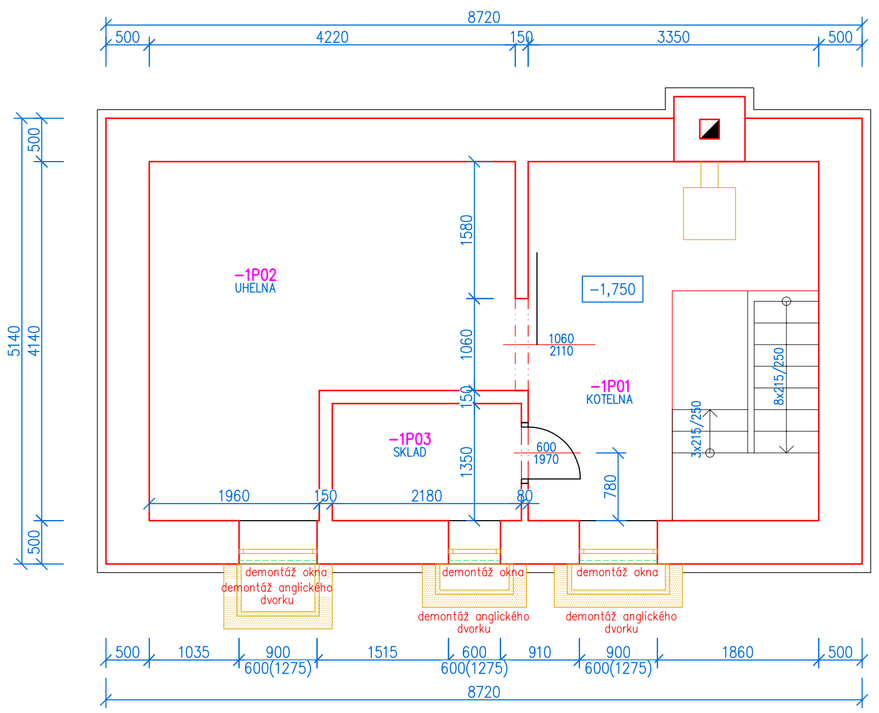

Tabulka místností 1.PP

Číslo	Jméno	Plocha [m²]	Obvod [m]	Podlaha	Skladba	Poznámka
0P01	DOPRAVNÍ KANCELÁŘ	19,78	19	PVC		
0P02	STAVĚDLA	3,58	8,82	PVC		
0P03	SPRCHA	1,57	5,28	DLAŽBA KERAMICKÁ		OBKLAD DO VÝŠKY 2.0 M
0P04	WC	1,04	4,14	DLAŽBA KERAMICKÁ		OBKLAD DO VÝŠKY 1.6 M
0P05	WC ŽENY	1,74	5,28	DLAŽBA KABŘINEC		OBKLAD DO VÝŠKY 2.0 M
0P06	WC ŽENY	1,74	5,28	DLAŽBA KABŘINEC		OBKLAD DO VÝŠKY 2.0 M
0P07	UMÝVÁRNA ŽENY	3,81	8,68	DLAŽBA KABŘINEC		OBKLAD DO VÝŠKY 2.0 M
0P08	PŘÍSTŘEŠEK	18,7	19,16	DLAŽBA KABŘINEC		KABŘINCOVÝ SOKL
0P09	UMÝVÁRNA MUŽI	5,23	10,48	DLAŽBA KABŘINEC		OBKLAD DO VÝŠKY 2.1 M
0P11	WC MUŽI	5,23	10,48	DLAŽBA KABŘINEC		OBKLAD DO VÝŠKY 2.25M
0P12	WC MUŽI	1,54	5,08	DLAŽBA KABŘINEC		OBKLAD DO VÝŠKY 2.1 M
0P13	WC MUŽI	1,67	5,38	DLAŽBA KABŘINEC		OBKLAD DO VÝŠKY 2.1 M
0P14	ČEKÁRNA	38,28	29,49	LITÉ TERACO		
0P15	SKLAD	9,26	12,4	PVC		
0P16	SKLAD	7,75	11,78	PVC		
0P17	SKLAD	1,02	4,18	PVC		
0P18	SCHODY	0,94	3,94			
0P19	CHODBA	3,07	7,42	PVC		
0P21	DENNÍ MÍSTNOST, ŠATNA	14,3	17,13	PVC		
0P22	ZÁVĚTŘÍ	3,4	7,45	BETON		
0P23	ZÁDVEŘÍ	2,72	6,65	DLAŽBA KERAMICKÁ		KERAMICKÝ SOKL
0P24	CHODBA	7,71	13,86	DLAŽBA KERAMICKÁ		KERAMICKÝ SOKL
0P25	OBÝVACÍ POKOJ	15,33	16	VLYSY		PODLAHOVÁ LIŠTA
0P26	LOŽNICE	13,07	15	VLYSY		PODLAHOVÁ LIŠTA
0P27	WC	1,52	5,32	KERAMICKÁ DLAŽBA		OBKLAD DO VÝŠKY 1.6 M
0P28	KOMORA	0,56	3,08	KERAMICKÁ DLAŽBA		
0P29	SCHODIŠTĚ	4,61	9,18	BETON		
0P31	KOUPELNA	4,42	8,6	DLAŽBA KERAMICKÁ		OBKLAD DO VÝŠKY 2.0 M
0P32	KUCHYŇ	11,31	13,96	DLAŽBA KERAMICKÁ		KERAMICKÝ OBKLAD ZA LINKOU

Celková plocha [m2]: 204,9

BOURACÍ PRÁCE

PODLAHY :
- 0P01 demontáž PVC, vybourání podlahy cca 30cm
- 0P02–0P07 vybourání keramické dlažby, podlahy cca 30cm
- 0P08– vybourání teraco dlažby, betonu
- 0P09–0P13 vybourání keramické dlažby, podlahy cca 30cm
- 0P14–lité teraco zdrsnit, odmastit, vybourat kanál pro vodu + vybourát část podlahy
- 0P15–vybourání podlahy cca 30cm

STĚNY:
- vybourat příčky a otvory, dle PD
- osekat omítky do výšky zavlhnutí cca 30%
- osekat omítky na stropech cca 10%
- odstranit ker. obklad a nesoudržné omítky
- oškrábat nátěry
- očistit stěny, vymést spáry v místě plísní
- ošetřit protiplísňovými přípravky

OSTATNÍ:
- vyklizení prostorů, demontáž střešní krytiny, pošk. část. krovu
- demontáž všech oken a dveří vč. zárubní, vyjma plastových
- vybourat venkovní zpevněné plochy a zídky, hromosvod demontáž
- demontáž zařizovacích předmětů, demontáž elektroinstalace,
- demontáž kanalizace, vodoinstalace vše jen v opravovaných částech, vybourání anglických dvorků,
- demontáž celé otopné soustavy v celém objektu
- demontáž oplocení, včetně branek, betonové podezdívky...75m

Jedná se o stavební úpravy.
Všechny práce musí být přizpůsobeny stavu nosných prvků a konstrukcí.
Rozměry informativní.
Při práci dodržovat všechny ČSN a bezpečnostní předpisy.
Při výkopech kolem objektu pozor na přípojky.

LEGENDA HMOT

- STÁVAJÍCÍ ZDIVO
- BOURACÍ PRÁCE
- MĚNĚNÉ VÝPLNĚ

NAVRHL	VYPRACOVAL	KRESLIL	VL projekt
ing. Luboš VANIŠ			ing. Luboš VANIŠ, MILEVSKO, Jiráskova 836, tel 383 809 225, fax 382 809 229, vprojekt@volny.cz
OBEC: SEPEKOV			DATUM: 11.2019
INVESTOR: Správa železniční dopravní cesty, státní organizace, Dlážděná 1003/7, Nové Město, 11000 Praha 1			MĚŘÍTKO: 1:50
STAVBA: Sepekov ON - oprava budovy zastávky, č.p.171, č.parc.st.185,3180/1, k.ú.Sepekov[747602]			FORMÁT: A1
			OČEL: DPS
OBSAH: PŮDORYS 1NP, 1.PP - stávající stav			ČÍSLO VÝKRESU: 1