



POHLED SEVERNÍ - nový stav

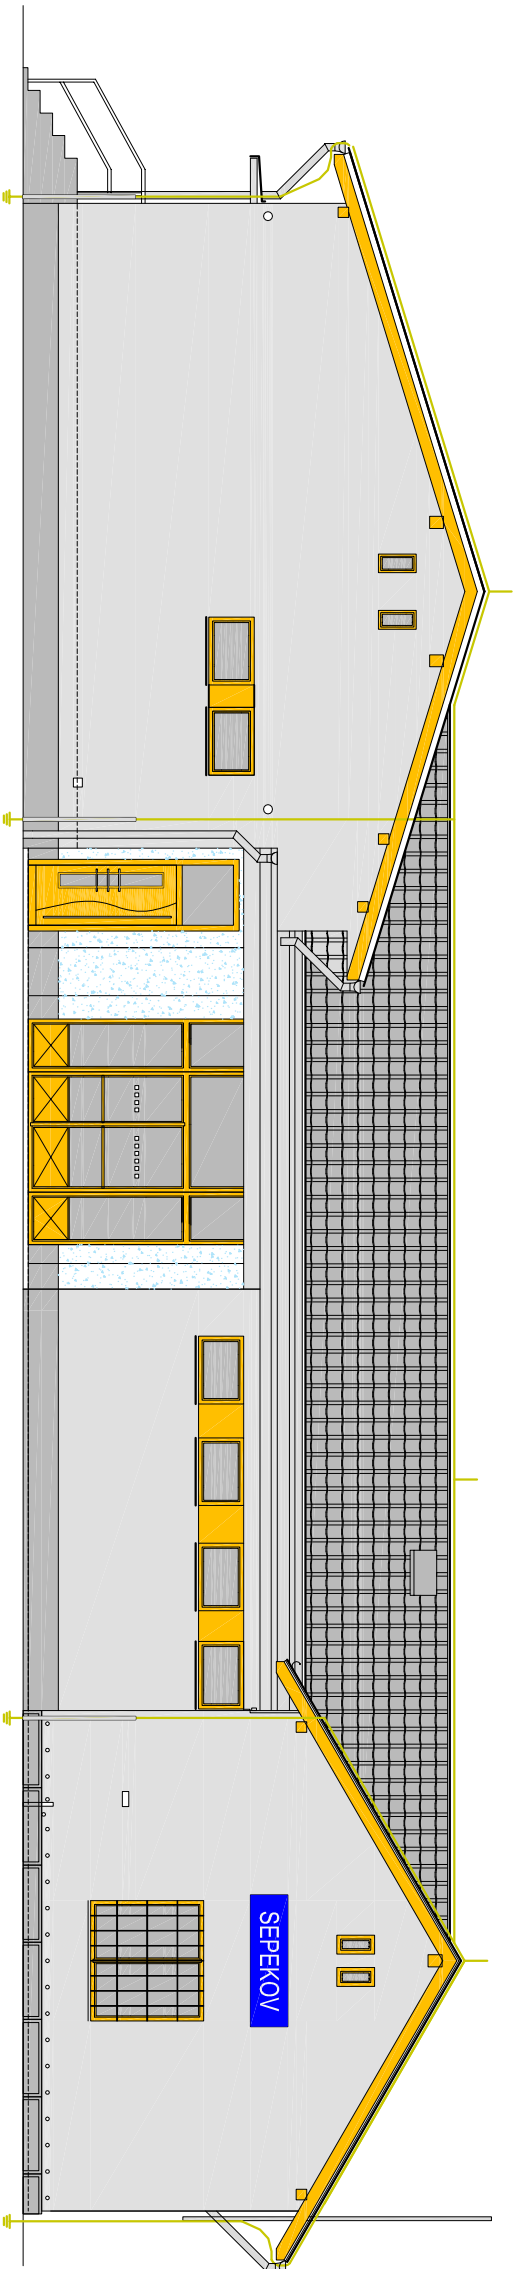

POHLED JIŽNÍ - nový stav

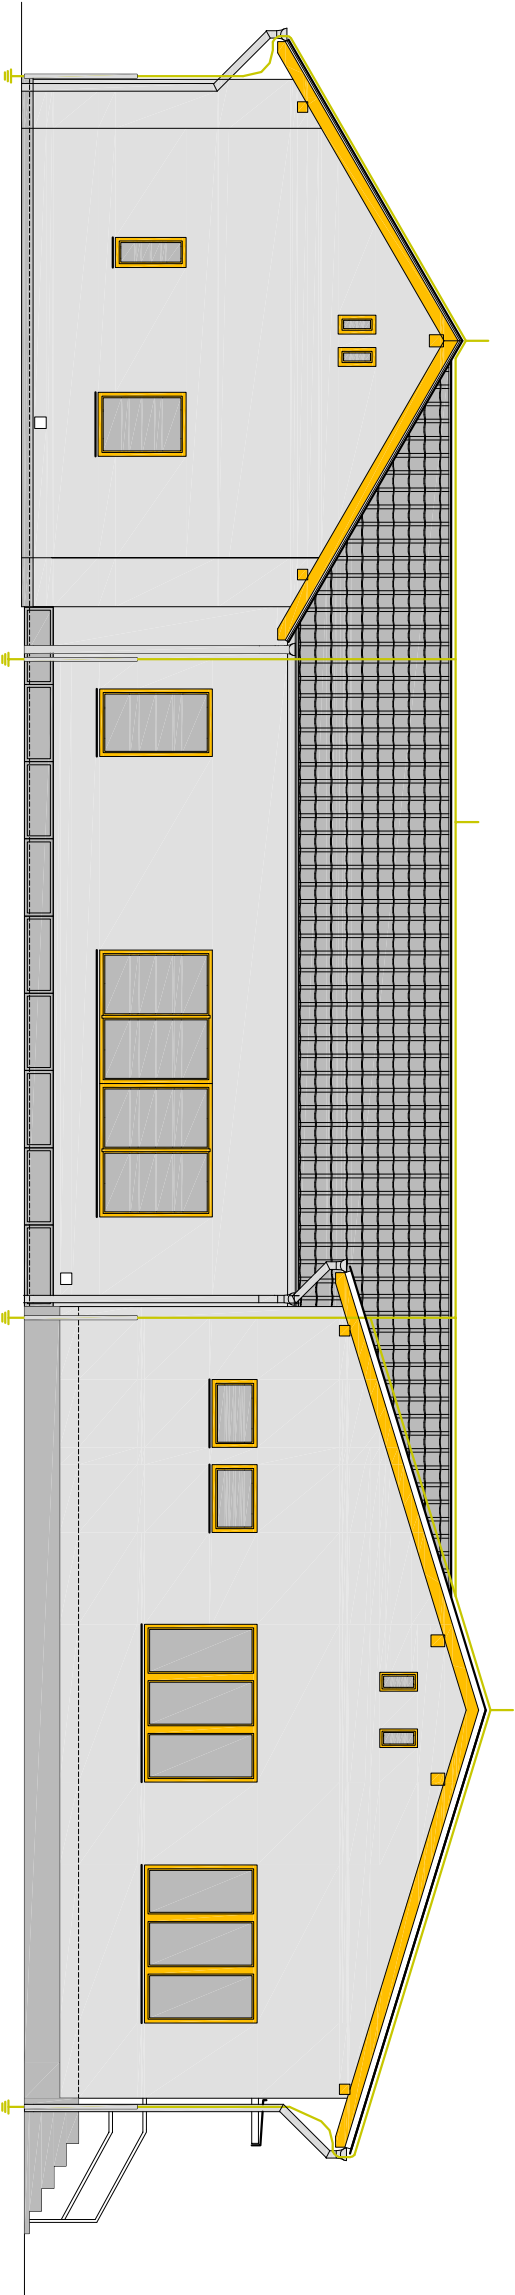

LEGENDA – BAREVNÉ ŘEŠENÍ

OBVODOVÝ PLAŠŤ – ZDĚNÉ KONSTRUKCE

STRUKTURÁLNÍ OMÍTKA–SILIKÁTOVÁ ZRN. 1,5 MM
PROBARVENÁ – BARVA ŠEDOBILÁ RAL 9002

STRUKTURÁLNÍ OMÍTKA–SILIKÁTOVÁ ZRN. 1,5 MM
PROBARVENÁ – RAL 1023 – ŽLUTÁ DOPRAVNÍ

STRUKTURÁLNÍ OMÍTKA–SILIKÁTOVÁ ZRN. 1,5 MM
PROBARVENÁ – RAL 5024 – PASTELOVÁ MODRÁ
VZOR OD DEKORATIVNÍHO VÁLEČKU

SOKL KAMENNÝ OBKLAD
STRUKTUR. OMÍTKA SOKLOVÁ MARMOUIT V BARVĚ STAV.
KAMENNÉHO SOKLU

VÝPLNĚ OTVORŮ, KLEMPÍŘSKÉ PRVKY

OKNA, DVEŘE, DŘEVĚNÉ PRVKY
RAL 1023 – ŽLUTÁ DOPRAVNÍ

STŘEŠNÍ KRYTINA PROFILOVANÁ
RAL 7045 – TELEŠEDÁ

KLEMPÍŘSKÉ PRVKY
ZÁMEČNICKÉ PRVKY
RAL 7045 – TELEŠEDÁ

NAVRHL	VYPRACOVAL	KRESLIL	VL projekt Ing. Luboš VANIŠ MILEVSKO, Jirákova 836 tel 383 809 225, fax 382 809 229 vlprojekt@volny.cz	
OBEC	SEPEKOV	DATUM	11.2019	
INVESTOR	Správa železniční dopravní cesty, státní organizace Dlážděná 1003/7, Nové Město, 11000 Praha 1	MĚŘÍTKO	1:100	
STAVBA	Sepekov ON - oprava budovy zastávky č.p.171, č.parc.st.185,3180/1, k.ú.Sepekov[747602]	FORMÁT	A3	
OBSAH		ÚČEL	DPS	
POHLEDY - barevné řešení			ČÍSLO VÝKRESU	14