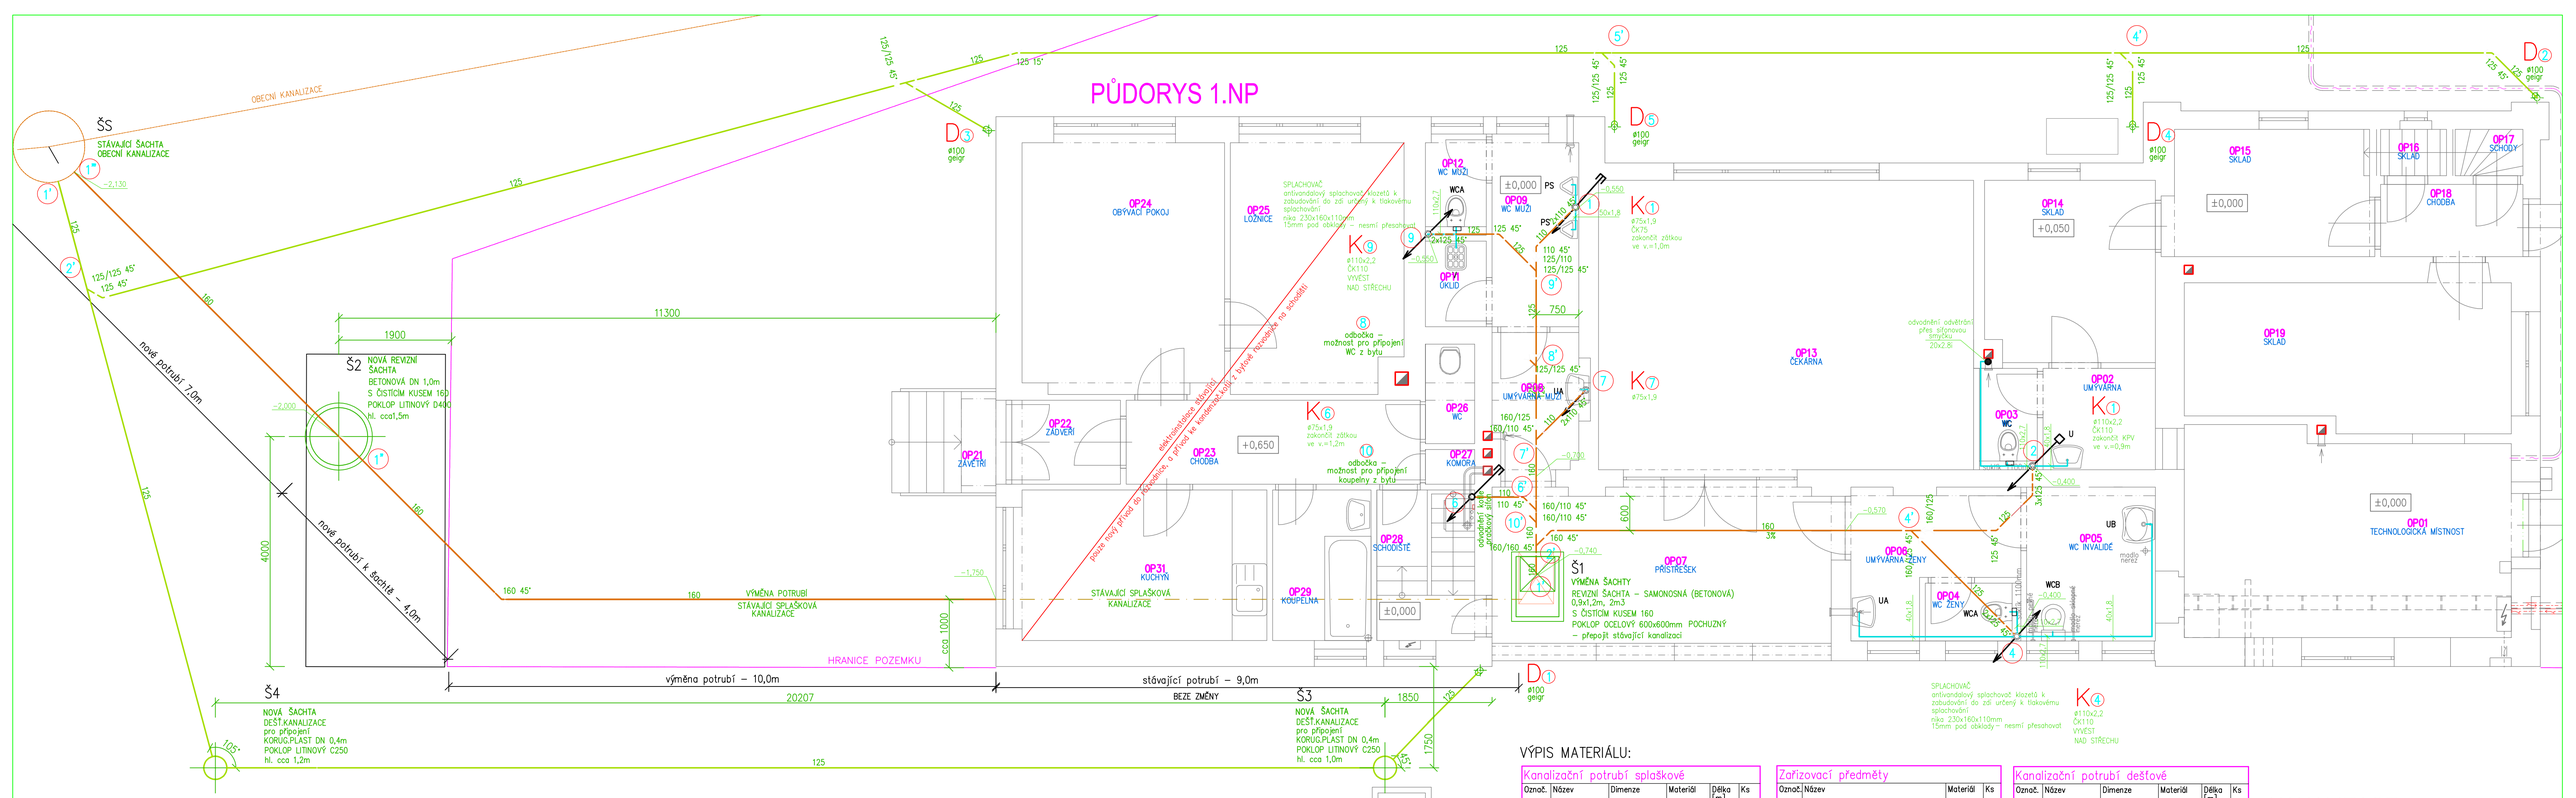

VÝPIS MATERIÁLU:

Kanalizační potrubí splaškové

Označ.	Název	Dimenze	Materiál	Délka [m]	Ks
KGEM	Přímá trouba	110	PVC-KG	2,00	
KGB	Oblouk	110–45°	PVC-KG		6
KGEM	Přímá trouba	125	PVC-KG	8,00	
KGB	Oblouk	125–45°	PVC-KG		9
KGR	Redukce nesousosá	125/110	PVC-KG		1
KGEA	Jednoduchá odbočka	125/125–45°	PVC-KG		2
KGEM	Přímá trouba	160	PVC-KG	31,00	
KGB	Oblouk	160–45°	PVC-KG		2
KGEA	Jednoduchá odbočka	160/110–45°	PVC-KG		3
KGR	Redukce nesousosá	160/125	PVC-KG		2
KGEA	Jednoduchá odbočka	160/125–45°	PVC-KG		1
KGEA	Jednoduchá odbočka	160/160–45°	PVC-KG		1

REVIZNÍ ŠACHTA – SAMONOSNÁ (BETONOVÁ) 0,9x1,2m, 2m3 ..... 1 ks
ČISTÍCÍ KUS 160 ..... 1 ks
NOVÁ REVIZNÍ ŠACHTA ..... 1 ks
BETONOVÁ DN 1,0m hl. cca1,5m
S ČISTÍCÍM KUSEM 160
POKLOP LITINOVÝ D400

Zařizovací předměty

Označ.	Název	Materiál	Ks
V	Výlevka stojící keramická s ochran. zadní stěnou (např. Jika Mira)		1
U	Umyvadlo keramické		1
UA	Umyvadlo závěsné nerezové kulaté		2
UB	Umyvadlo keramické nástěnné pro tělesně postižené 65cm s otvorem, s podomítkovým sifonem, horní hrana um. 80cm nad podlahou		1
PS	Pisoár nerezový s automatickým inteligentním (IO) splachovačem (např. AUP 03) napájení – baterie		2
WC	závěsný klozet keramický + konzola do předstěny		1
WCB	WC – zvýšená mísa závěsná sedátko tvrzené s poklopem, nerezové šrouby (např. KOLO PRO) +konzola do předezdívky		1
WCA	závěsný nerezový klozet s tvrzeným sedátkem s poklopem v černé barvě, nerez šrouby (např. AUZ 01) –antivandalový splachovač klozetů k zabudování do zdi určený k tlakovému splachování (např. BSAZ 01) –konzola závěsného klozetu do předezdívky (např. KZ 1)		2
OK	odvod kondenzátu	PPr	1

POZN.: napájení na baterie

Kanalizační potrubí dešťové

Označ.	Název	Dimenze	Materiál	Délka [m]	Ks
KGEM	Přímá trouba	125	PVC-KG	91,00	
KGB	Oblouk	125–15°	PVC-KG		1
KGB	Oblouk	125–45°	PVC-KG		4
KGEA	Jednoduchá odbočka	125/125–45°	PVC-KG		4

GEIGR 100 ..... 4 ks
ŠACHTA–KORUG.PLAST DN 0,4m poklop lit.C250 ..... 2 ks
hl. 1,0–1,5m

Potrubí vnitřní

Materiál	Dimenze	OSMA Délka [m]
PP–R (PP typ3)–PN16	20x2.3i	6,00
PP–HT	40x1,8	11,00
PP–HT	50x1,8	2,00
PP–HT	75x1,9	5,50
PP–HT	110x2,7	13,50

SIFON UMYVADLOVÝ ..... 4 ks
PRAČKOVÝ ..... 1 ks
ČISTÍCÍ KUS 110 ..... 2 ks
ČISTÍCÍ KUS 75 ..... 1 ks
ZÁTKA ..... 2 ks
KPV ..... 1 ks

KANALIZACE
M = 1 : 50

LEGENDA
- PŘÍPOJOVACÍ POTRUBÍ (PVC–HT)
- LEŽATÉ POTRUBÍ SPLAŠKOVÉ (KG–PVC)
- LEŽATÉ POTRUBÍ DEŠŤOVÉ (KG–PVC)
- HRANICE POZEMKU

POZOR!!!!
PŘED ZAHÁJENÍM VÝKOPOVÝCH PRACÍ BUDOU VYTÝČENY VEŠKERÉ SÍTĚ, BUDOU DORŽENY POŽADAVKY SPRÁVCŮ SÍTÍ VEŠKERÁ VYTÝČENÍ A PŘEDÁNÍ STAVENIŠTĚ DODAVATELI BUDOU ZAPSÁNA VE STAVEBNÍM DENÍKU

SANITÁRNÍ TECHNIKU, AUTOMAT. SPLACHOVAČE OSAZOVAT DLE MONTÁŽ.PŘEDPISŮ VÝROBCE

PO UKONČENÍ PRACÍ BUDOU PROVEDENY TĚSNÍCÍ ZKOUŠKY

WC MUŽI, WC ŽENY – ZAŘIZOVACÍ PŘEDMĚTY TYPU ANTIVANDAL mater. – nerez mat

NAVRHL	VYPRACOVAL	KRESLIL	VL projekt Ing. Luboš VANIŠ MLEVSKO, Jiráskova 836 tel 383 809 225, fax 382 809 229 vlprojekt@volny.cz
ing. Luboš VANIŠ			
OBEC: SEPEKOV			DATUM: 11.2019
INVESTOR: Správa železniční dopravní cesty, státní organizace Dlážděná 1003/7, Nové Město, 11000 Praha 1			MĚŘÍTKO: 1:50
STAVBA: Sepekov ON - oprava budovy zastávky č.p.171, č.parc.st.185,3180/1, k.ú.Sepekov[747602]			FORMÁT: 6xA4
			OČEL: DPS
OBSAH: KANALIZACE			ČÍSLO VÝKRESU: K