

Dětmarovice-Petrovice u K.-st. hranice PR, BC

- stavební postupy

PP, 1.3.2020-31.7.2020


- kácení
- přeložky sítí
- základy TS v ŽST Dětmarovice, Petrovice a na trati
- kabelové trasy
- výstavba TB v žst. Petrovice

Legenda:

- Rušené konstrukce
- Nové konstrukce s laborem provedení
- v úseku stávajícího postupu
- z předložených stávajících postupů
- Návrhové konstrukce
- Provizorní konstrukce

PROVIZ. NÁST. dl 140m

základy TS
12.5.-22.5.2020
10h denní

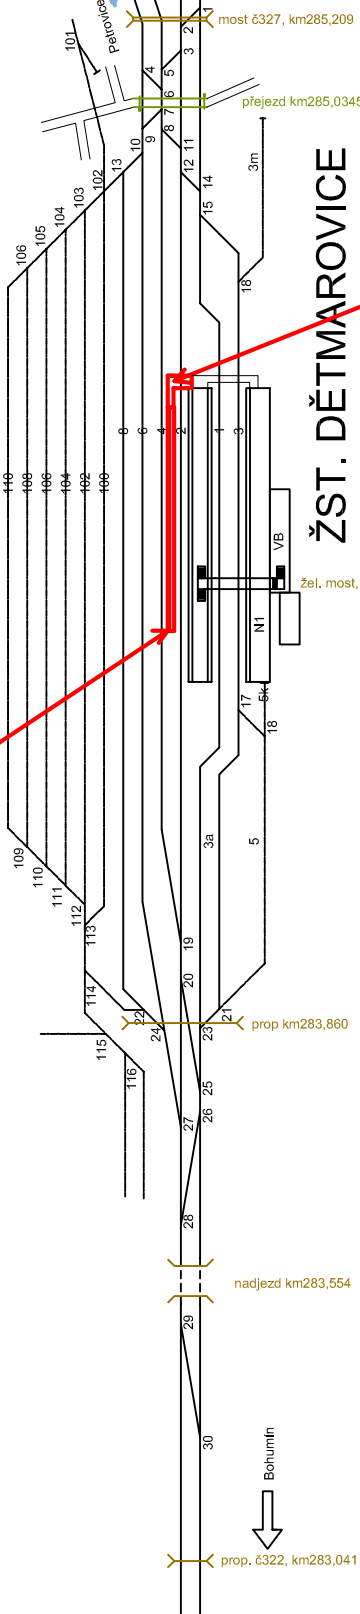

PRÍSTUP ÚPRAVŮV
STŘEŽENÝ

základy TS
23.3.-13.4.2020
10h denní

ZAST. ZÁVADA


základy TS
14.4.-30.4.2020
10h denní

základy TS
1.5.-11.5.2020
10h denní

ODB. KOUKOLNÁ

základy TS
12.3.-22.3.2020
10h denní

základy TS
23.5.-6.6.2020
10h denní

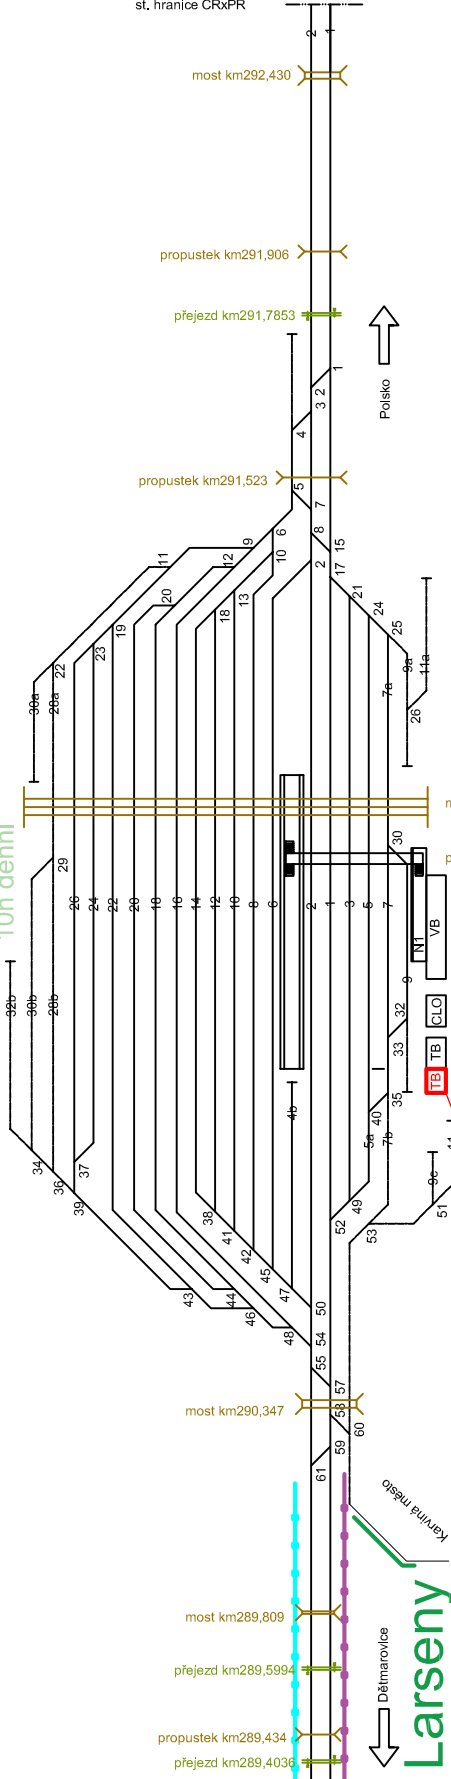

ŽST. PETROVICE

PP
5měs

1.3.-31.7.2020
výstavba TB v žst.
Petrovice