

LEGENDA:

- železniční svršek a spodek:


 - nový železniční svršek
 - směrová a výšková úprava stávající koleje
 - demontované koleje
 - trativod
 - příčný a podélný svod
- související objekty:

 - nástupiště
 - mosty, propustky, zdi
 - železniční přejezdy
 - pozemní stavební objekty
- nové sítě:

 - zabezpečovací vedení
 - sdělovací zařízení
- stávající stav:

 - hranice drážního pozemku
 - zaměření stávajícího stavu
 - katastr
- stávající sítě:

 - STL plynovod
 - NN vedení
 - VN vedení
 - sdělovací vedení
 - zabezpečovací vedení
 - vodovod
 - kanalizace

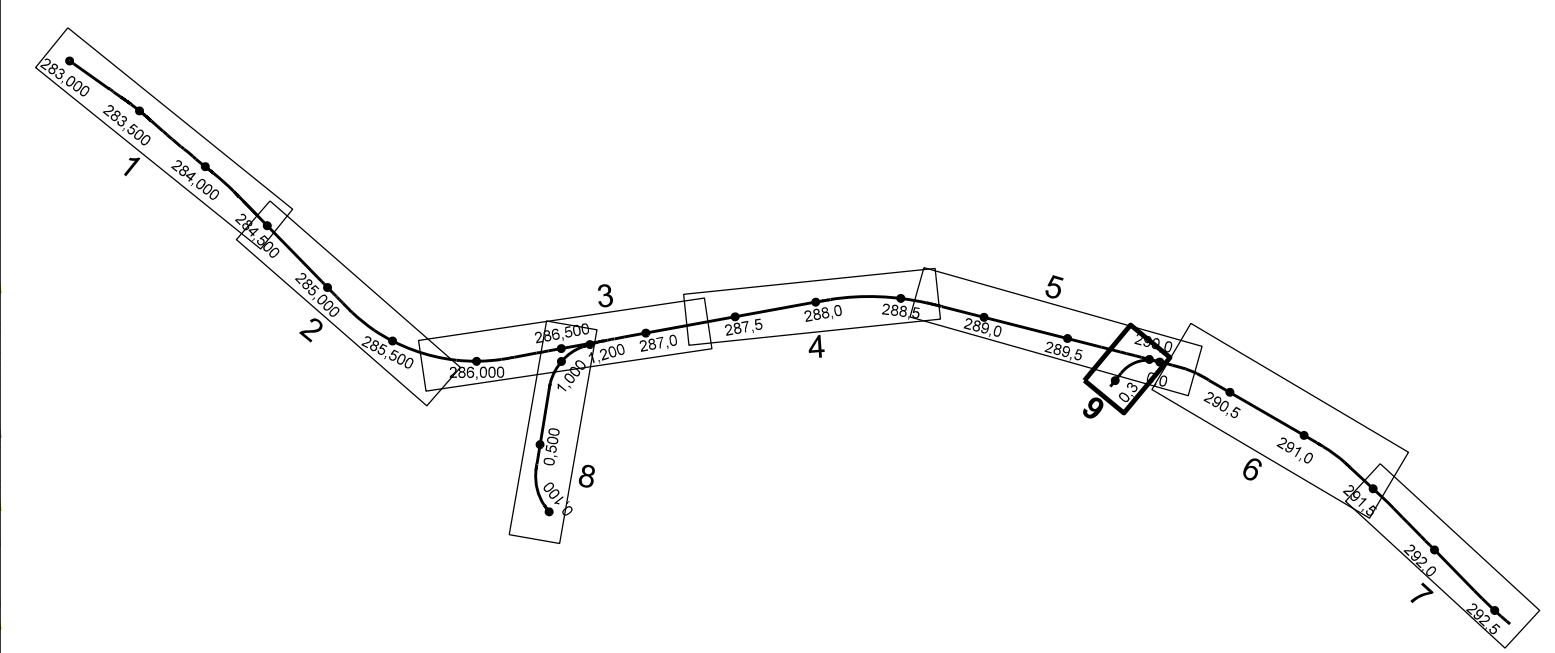

| | | | |
|--------|-------|-------|--------|
| 03 | | | |
| 02 | | | |
| 01 | | | |
| REVIZE | POPIS | DATUM | PODPIS |

OBJEDNATEL

SPRÁVA ŽELEZNIČNÍ DOPRAVNÍ CESTY, STÁTNÍ ORGANIZACE
DLÁŽDĚNÁ 1003/7, 110 00 PRAHA 1

STAVEBNÍ SPRÁVA VÝCHOD, NERUDOVA 1, 779 00 OLMOUC

ZHOTOVITEL

Společnost "SAGAF Dětmorovice - Petrovice"

ZPRACOVATEL ČÁSTI

SAGASTA s.r.o.

SÍDLO: NOVODVORSKÁ 1010/14, 142 00 PRAHA 4
IČ: 045 98 555 DIČ: CZ045 98 555

| | | | | |
|----------------------|--------------|------------------|----------------|------------------|
| ODPOVĚDNÝ PROJEKTANT | VYPRACOVAL | KONTROLA | ASISTENT HIP | HIP |
| ING. ADAM RUSÝ | ADAM KOVAČKA | ING. EMIL ŠPAČEK | ING. ADAM RUSÝ | ING. EMIL ŠPAČEK |
| PODPIS | PODPIS | PODPIS | PODPIS | PODPIS |

OBSAH

Dětmorovice - Petrovice u K. (státní hranice PR, BC)

NÁZEV PŘÍLOHY

SITUACE STAVBY

Koordinační situace, km 0,3 - 0,1

| | |
|----------------|---------------|
| JTSK | Bpv |
| ČÍSLO SOUPRAVY | |
| ČÍSLO ZAKÁZKY | 118 050 |
| DOKUMENTACE | DSP |
| MĚŘITKO | 1:1000 |
| DATUM | 09/2019 |
| POČET FORMÁTŮ | 4xA4 |
| ČÁST | ČÍSLO PŘÍLOHY |
| C.2 | 9 |

DOKUMENTACI LZE UŽÍVAT POUZE VE SMYSLU PŘÍSLUŠNÉ SMLOUVY O DÍLO. VÝKRES, ČI JEHO ČÁST, MŮŽE BÝT KOPÍROVÁN NEBO JINÝM ZPŮSOBEM ROZŠÍŘOVÁN POUZE PO PŘEDCHOZÍM SOUHLASU SAGASTA s.r.o.