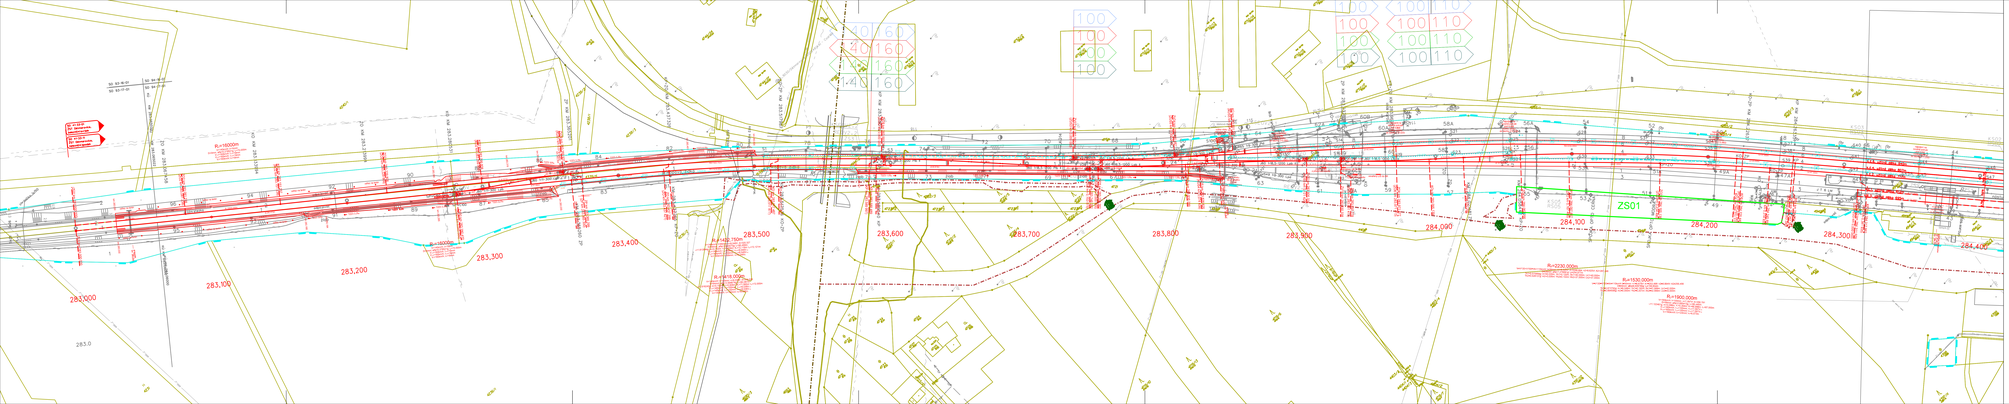

LEGENDA:

Dokončená svrška a spodek:

- Poziemní komunikace I. třídy
- Poziemní komunikace II. třídy
- Poziemní komunikace III. třídy
- Poziemní komunikace účelová
- POV dočasný pilíř
- POV přístupová komunikace
- POV zařízení staveb

P3			
P2			
P1			
Rev.Č.	POPIS	DATUM	PODPIS

OBJEDNATEL:

SPRÁVA ŽELEZNIČNÍ DOPRAVNÍ CESTY, STÁTNÍ ORGANIZACE
NÁDRAŽNÍ 1059/7, 110 00 PRAHA 1
STAVEBNÍ SPRÁVA VÝCHOD, NERUDOVA 1, 779 00 OLOMOUC

SŽDC

ZHOTOVITEL:

Společnost "SAGAT Dětmarovice - Petrovice"

SAGASTA

PROJEKTANT: SAGASTA s.r.o.
Sídlo: Jeremenkova 1142/42a, 779 00 Olomouc
IČ: 04136155 DIČ: CZ04136155

OPRÁVNĚNÝ PROJEKTANT	KONTROLA	ASISTENT HIP	HIP
ING. ADAM RUSEK	ING. EMIL ŠVEC	ING. ADAM RUSEK	ING. EMIL ŠVEC
ČKAIT-0008722	ČKAIT-0008722	ČKAIT-0008722	ČKAIT-0008722
DATUM: 11/2025	PODPIS:	DATUM: 11/2025	PODPIS:

OBOR:	ŽDC
STUPEŇ:	DSP
ČÁST:	SO 01-16-01
ČÍSLO DÁVKY:	118 DSP
ČÍSLO ZAKÁZKY:	1-2025
MĚŘÍTKO:	1:2000
DATUM:	09/2025
ČÍSLO PARÉLY:	1
ČÍSLO PŘÍLOHY:	F.2 1

NÁZEV STAVBY:

Dětmarovice - Petrovice u K. - státní hranice PR, BC

NÁZEV PŘÍLOHY:

SITUACE STAVBY POV
km 283,0 - 284,4

Upozornění: Je zakázáno kopírovat, rozmnožovat, šířit, měnit, pronajímat, půjčovat, prodávat, sdělovat třetím osobám, vkládat do databází a jakýmkoliv jiným způsobem užívat tento výkres bez písemného souhlasu autora.