



Operační program
Doprava



Evropská unie

Investice do vaší budoucnosti

Fond soudržnosti

ZAPRACOVÁNÍ PŘIPOMÍNEK 11/2015

Změna:	Název změny:	Datum:	Provedl:	Podpis:

Investor, objednatel:



Správa železniční dopravní cesty

Správa železniční dopravní cesty, státní organizace
Dlážděná 1003/7
110 00 Praha 1

kontaktní adresa:

Správa železniční dopravní cesty, s.o.
Stavební správa západ
Sokolovská 1955/278, 190 00 Praha 9

Sdružení "METROPROJEKT + KTA technika", člen sdružení:

KTA technika spol. s.r.o.
Klatovská 100, 301 00 Plzeň
tel. 378 023 411, e-mail: kta@kta-technika.cz
ID datové schránky: fw3g5xh



METROPROJEKT Praha a.s.
nám. I. P. Pavlova 2/1786
120 00 Praha 2

generální ředitel: Ing. David Krása
tel.: +420 296 154 105
www.metroprojekt.cz
info@metroprojekt.cz



METROPROJEKT

Souprava číslo:

HIP:

Podpis:

Název a účel díla:

Ing. Petr Vyskočil

tel.: **296 154 153**

PERONIZACE ŽST CHODOV

Stupeň:

Projekt stavby / DSP

Zpracovatelský útvar:

K Ládví 1805/20
184 00 Praha 8
tel.: +420 284 021 111
www.elektroline.cz



Vedoucí útvaru:

Ing. Tomáš Koranda

Podpis:

Název části díla:

**STAVEBNÍ ČÁST
TRAKČNÍ A ENERGETICKÁ ZAŘÍZENÍ
OHŘEV VÝMĚN**

**E
E.3
E.3.4**

Odpovědný projektant:

Ing. Kateřina Švehlová

Podpis:

Vypracoval:

Ing. Kern Jakub

Podpis:

Název přílohy:

**SO 03-61-01 ŽST Nové Sedlo, EO
Přehledné schéma napájení a ovládání EO**

Složka:

E.3.4.2


Číslo příl.:

002

Skart. znak: **V20/2036** Datum: **09/2015**

Počet formátů: **3xA4** Měřítko: **-**

IČD: **15 6676 05 03 02 02**

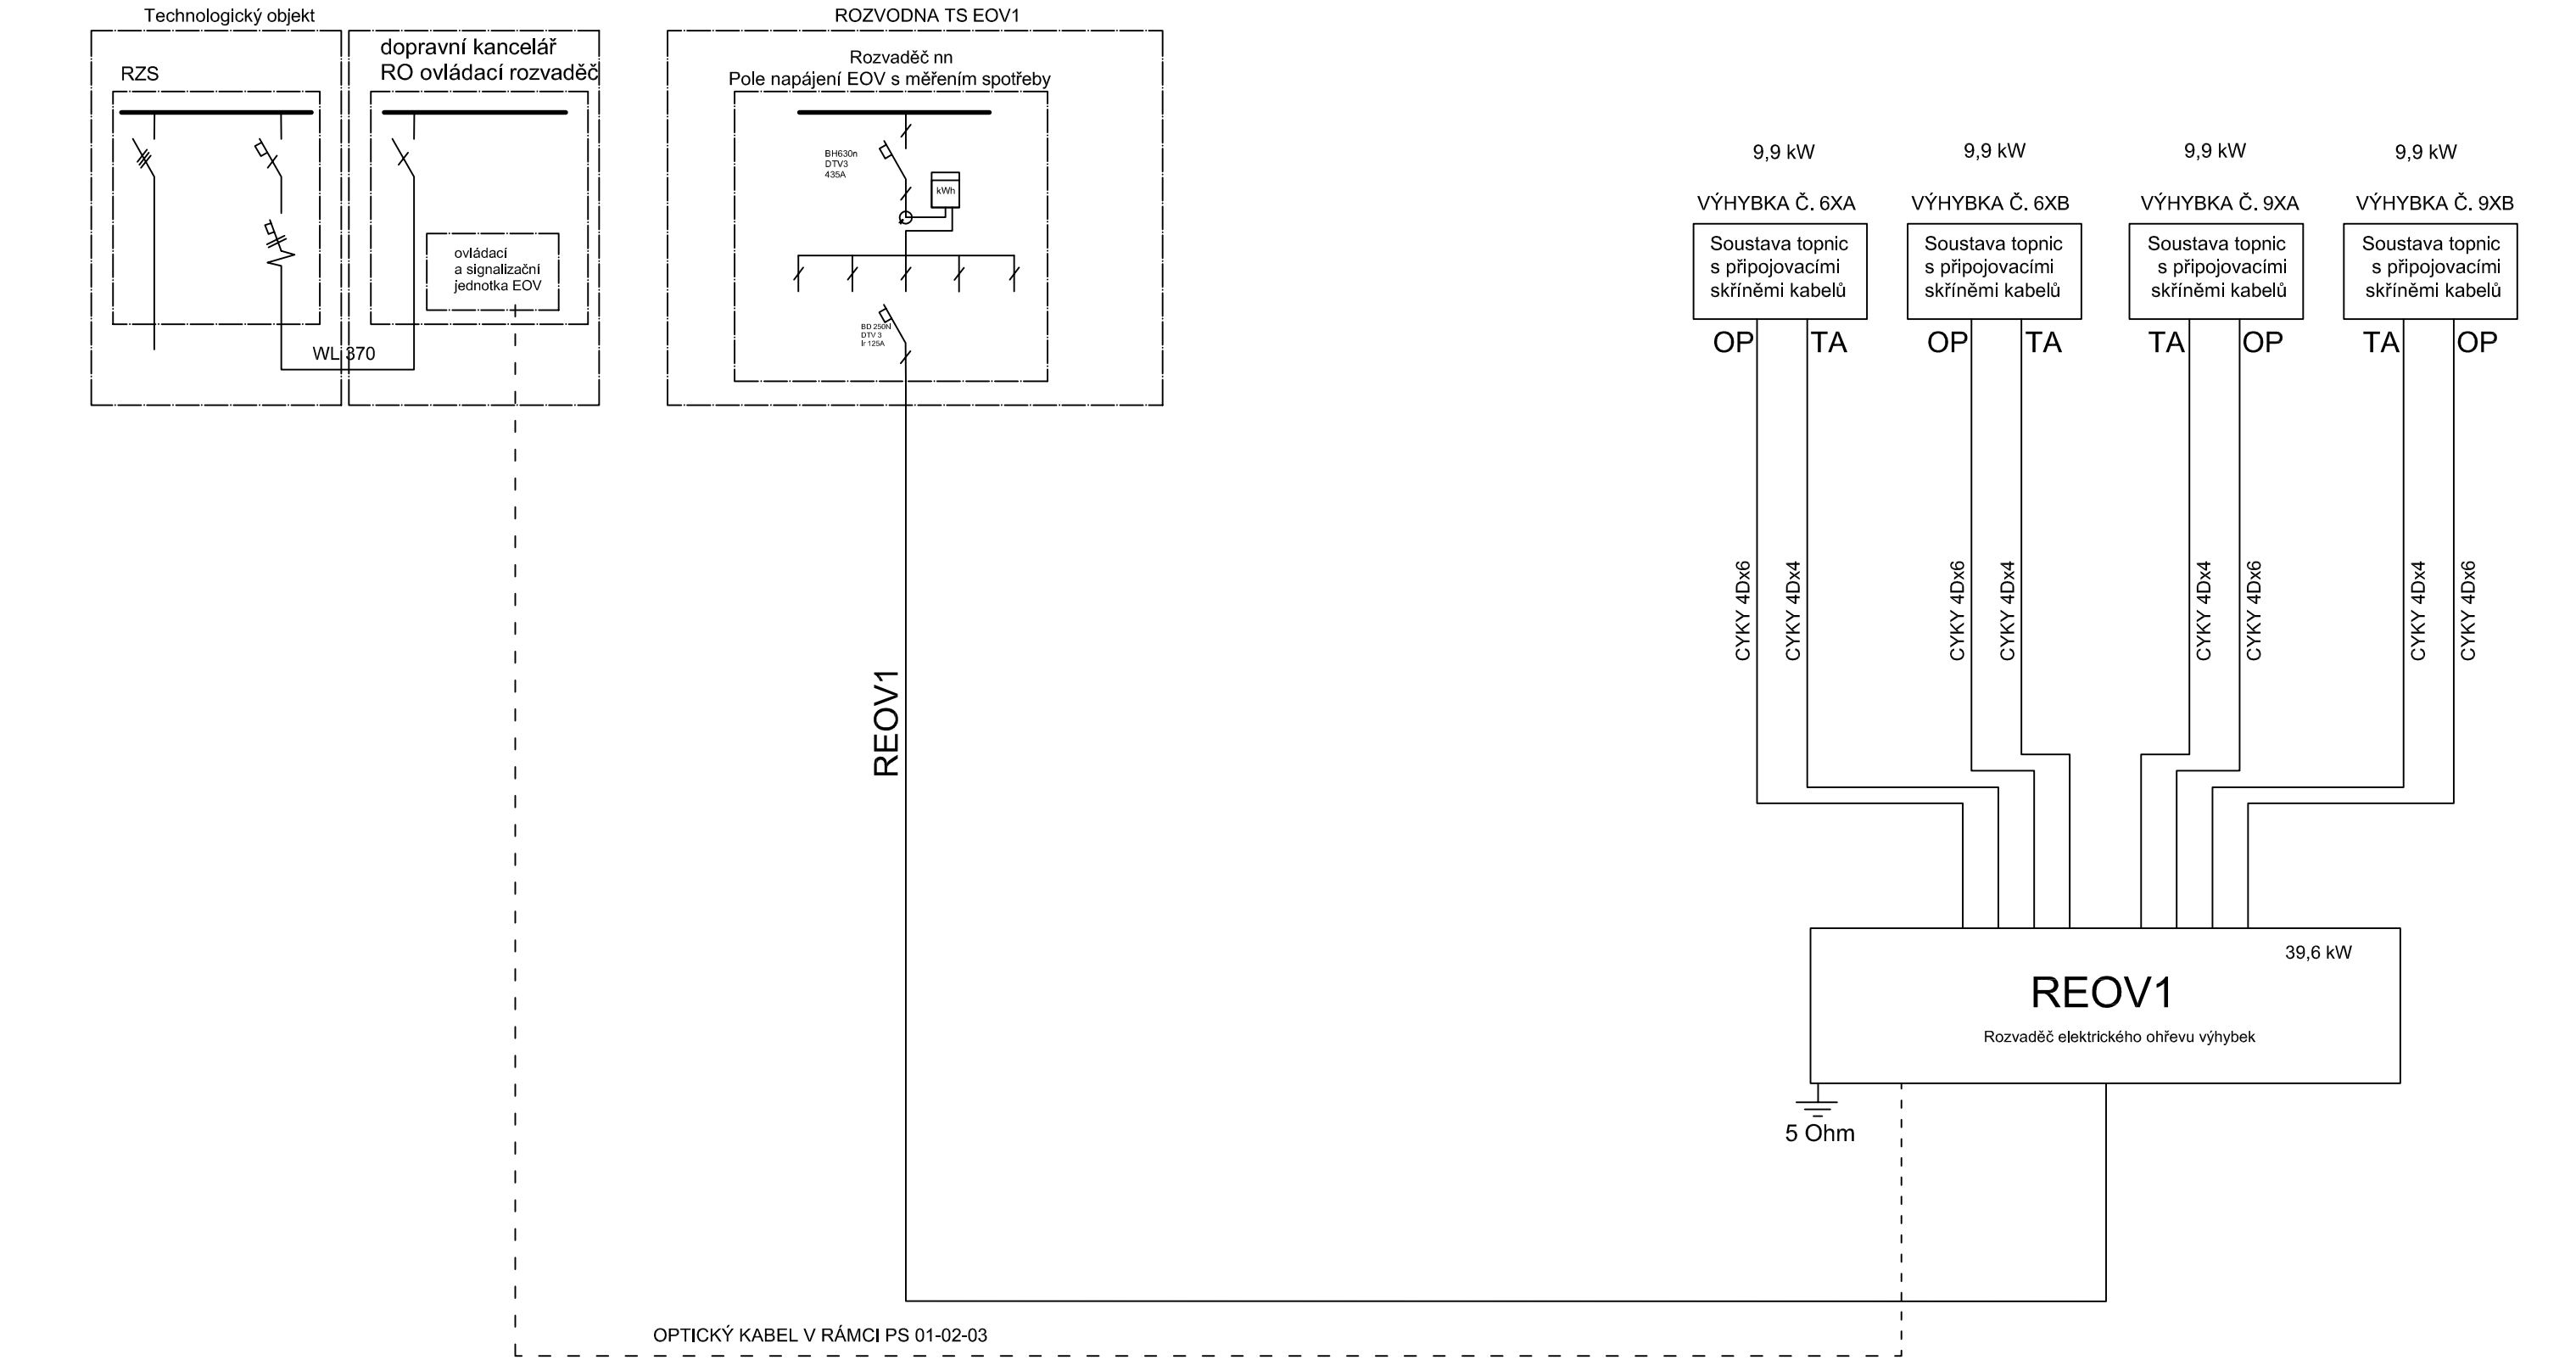

SO 03-61-01 - Tabulka kabelů - EOV v žst. Nové Sedlo

p.č.	Napájené zařízení	Odkud	typ kabelu	Délka kabelů
				[m]
1	TS EOV1/ RH/REOV1	Stožár TV č. 21A	AXEKCEY 1x240	18
2	Výhybka MX6XA - opornice	REOV1	CYKY 4Dx6	120
3	Výhybka MX6XA - táhla	REOV1	CYKY 4Dx4	120
4	Výhybka MX6XB - opornice	REOV1	CYKY 4Dx6	74
5	Výhybka MX6XB - táhla	REOV1	CYKY 4Dx4	74
6	Výhybka MX9XA - opornice	REOV1	CYKY 4Dx6	104
7	Výhybka MX9XA - táhla	REOV1	CYKY 4Dx4	104
8	Výhybka MX9XB - opornice	REOV1	CYKY 4Dx6	244
9	Výhybka MX9XB - táhla	REOV1	CYKY 4Dx4	244

Poznámka:
V rozvaděči EOV nechat prostor
pro připojení optického kabelu