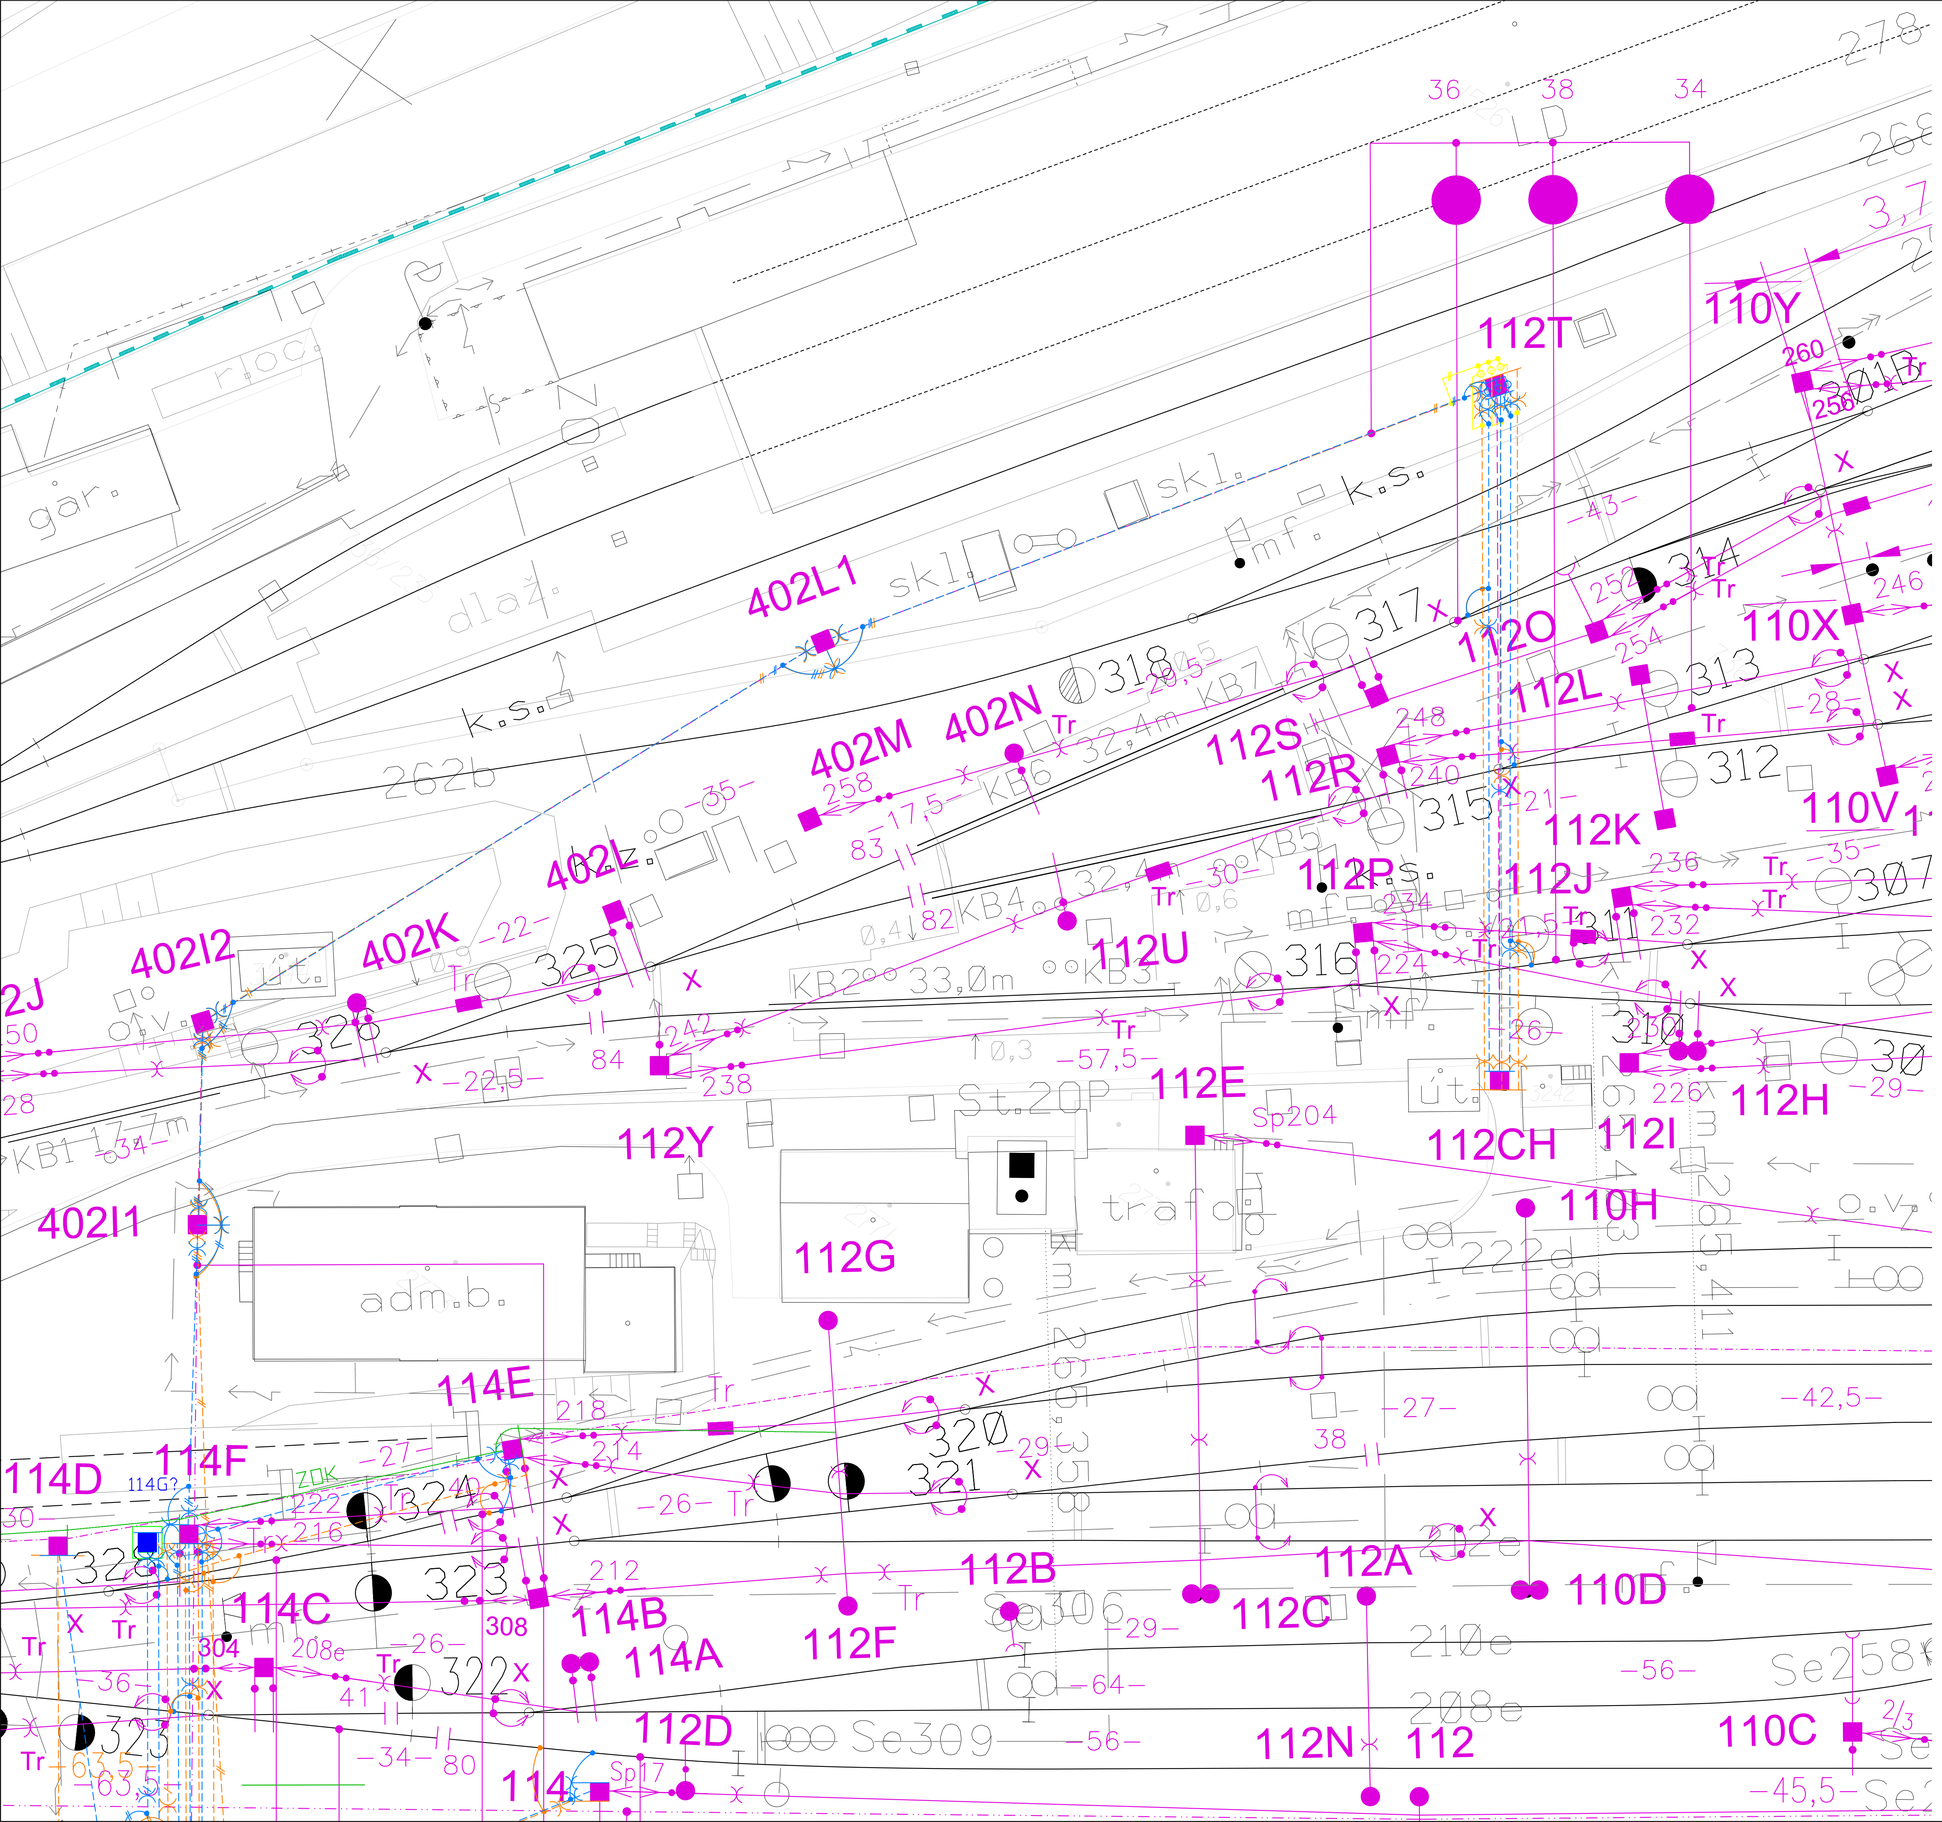

			ČÍSLO SOUPRAVY:
REVIZE Č.	DATUM	ZMĚNA	

SUDOP BRNO

SUDOP BRNO, spol. s r.o.
Kounicova 26
611 36 Brno

ZADAVATEL:	SŽDC, s.o., OŘ OSTRAVA SEE MUGLINOVSKÁ 1038/5, 702 00 OSTRAVA		tel. : +420 972 625 804 E-mail: sudop@sudop-brno.cz
PROFESNÍ SKUPINA:	23 TRAKČNÍ VEDENÍ	VEDOUCÍ PROF. SKUPINY ING. JIŘÍ PELC	GENERÁLNÍ ŘEDITEL Ing. Kamil Chmela
ODPOVĚDNÝ PROJ. ZAKÁZKY Ing. Jiří Pelc	ODPOVĚDNÝ PROJ. PS, SO Radim Cikl	NAVRHL, VYPRACOVAL Gregr Michael	KONTROLOVAL Ing. Jiří Pelc
KRAJ: Moravskoslezský	POVĚŘENÝ OŘ: Ostrava		STUPEŇ: PROJEKT

Oprava napájecího portálu Ostrava levé n.

SO 01 Žst. Ostrava levé nádraží, oprava napájecího portálu

ZAK. ČÍSLO 19054-01-1019		ARCH. ČÍSLO
MĚŘÍTKO 1:1000	POČET FORMÁTŮ 8xA4	
DATUM: 10/2019		
ČÁST DOKUM. Situace - část 2	PŘÍLOHA 3.2	