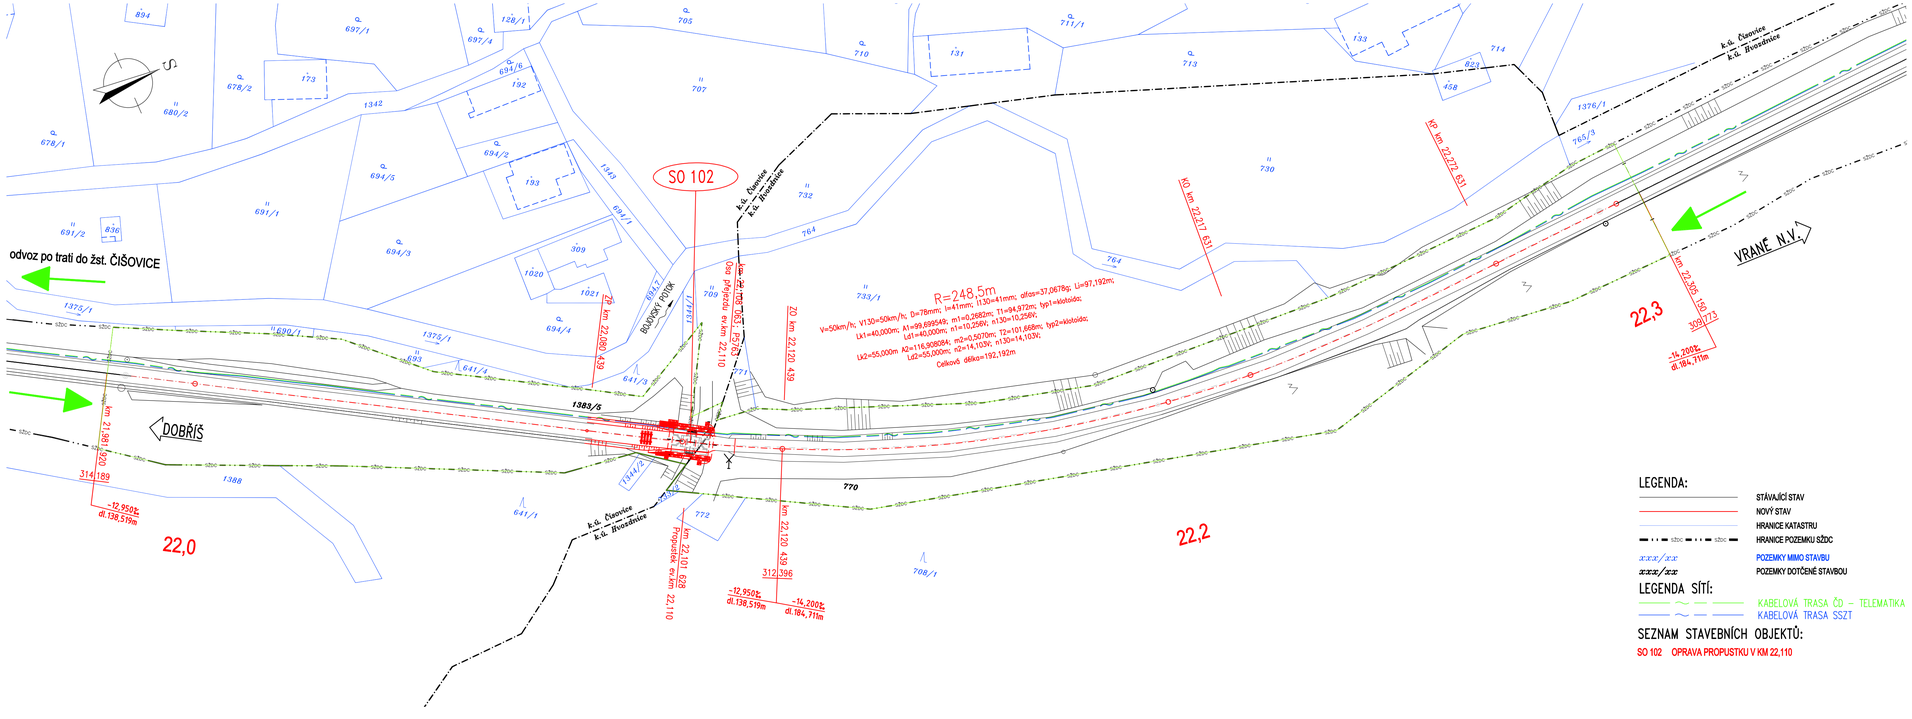

TÚ 1721 DOBŘÍŠ (VČETNĚ) – VRANÉ NAD VLTAVOU (MIMO)
DÚ 08 ČISOVICE – MĚCHENICE

VÝŠKOVÝ SYSTÉM Bpv | SOUŘADNICOVÝ SYSTÉM S-JTSK

TOP CON SERVIS s.r.o.	Vedoucí projektu: ING. M. MIKŠOVSKÝ	Zodpovědný projektant: ING. J. VEJBĚRA	Investor: SŽDC s.o., OŘ PRAHA	
	Vypracoval: ING. J. VEJBĚRA	Kontroloval: ING. L. MAREK	Místo stavby: ČISOVICE, HVOZDNICE	
			Formát: SA4	
			Datum: 10/2019	
			Účel: DSP	
			Měřítko: 1:500	
			Č.zakázky: 22-19	
TOP CON SERVIS s.r.o., Ke Stírce 1824/56, 182 00 Praha 8, tel./fax: 284 021 740, email: topcon@topcon.cz			Číslo kopie	Číslo přílohy: 02

PROJEKTOVÁ DOKUMENTACE OPRAVY MOSTNÍCH OBJEKTŮ
V KM 19,857; 22,110; 26,039; 29,319
NA TRATI DOBŘÍŠ – VRANÉ NAD VLTAVOU

SO 102 – OPRAVA PROPUSTKU V KM 22,110
SITUACE