PŮDORYS 1:100

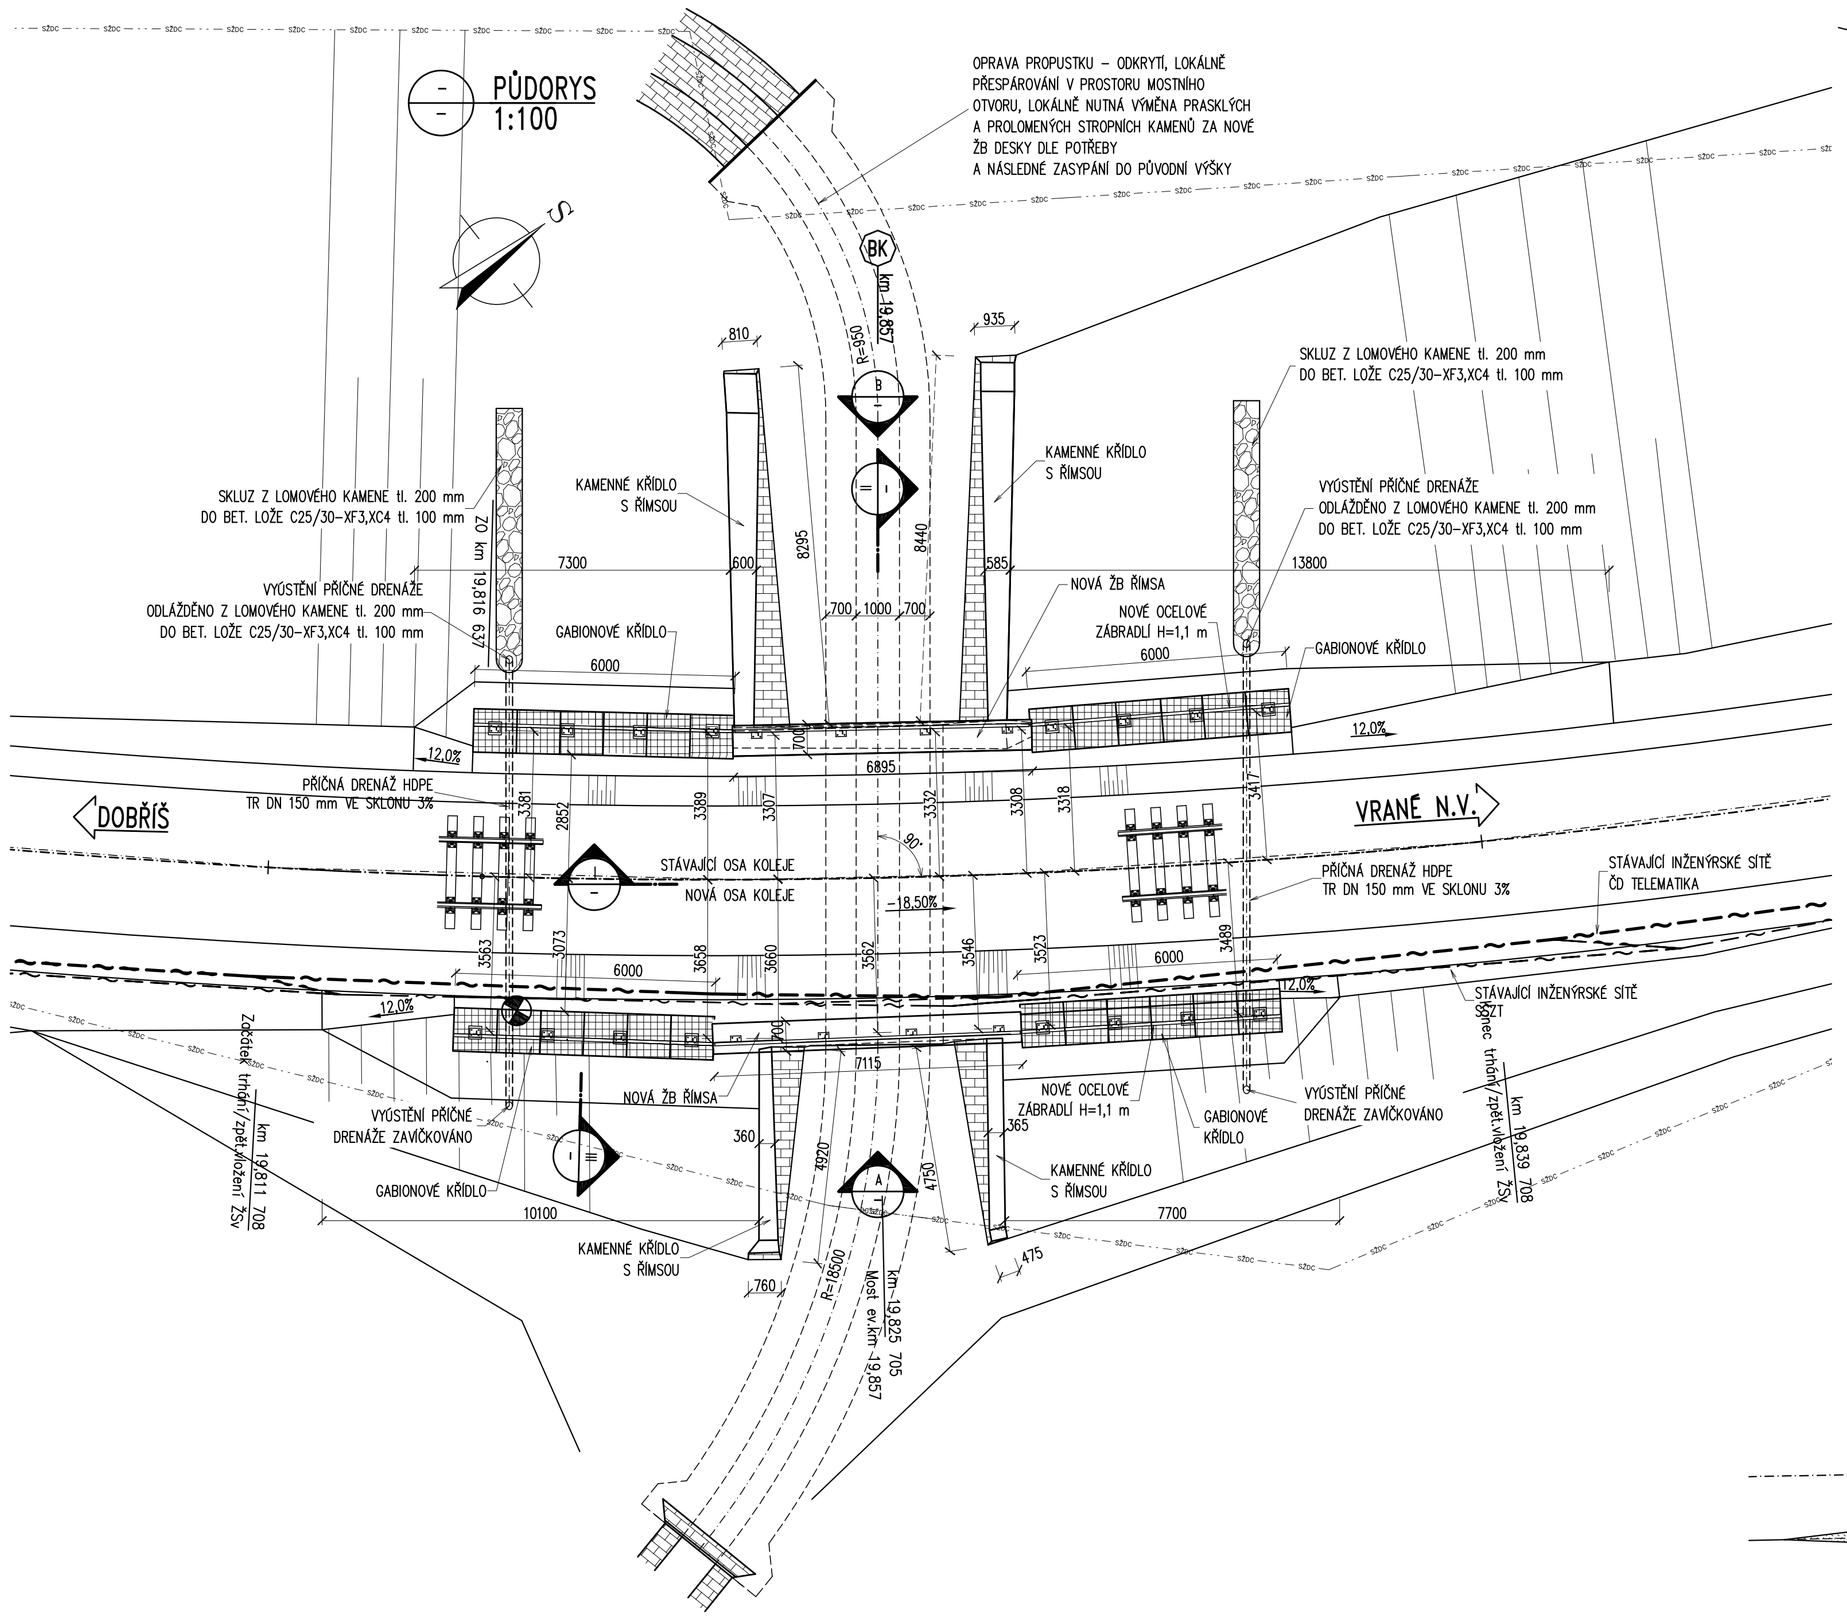

POHLED 1:100

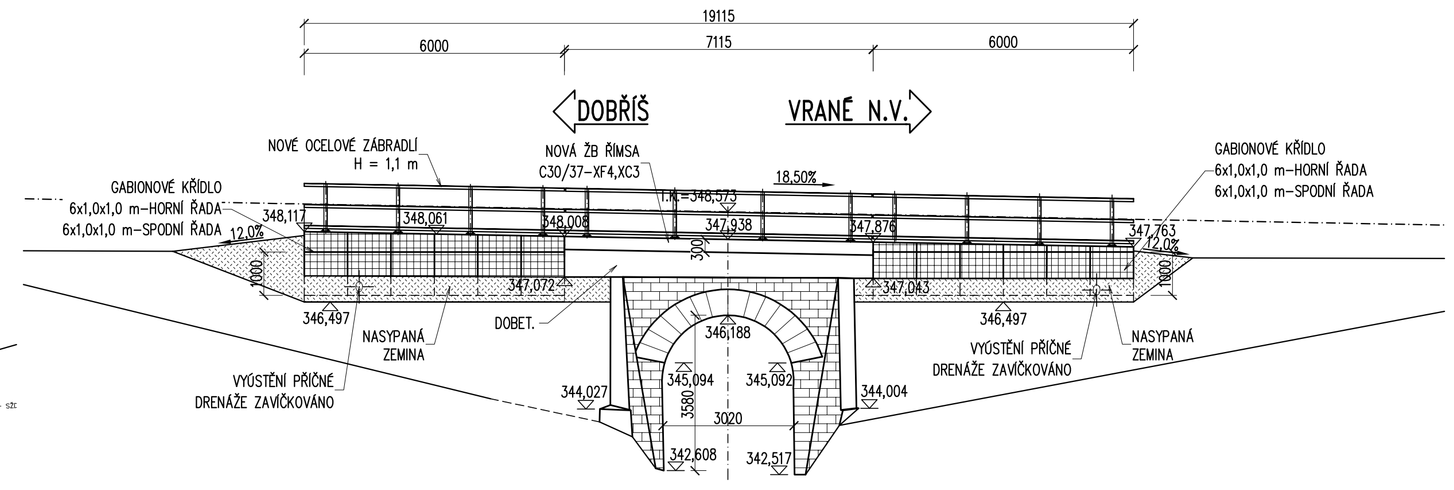

PODÉLNÝ ŘEZ 1:100

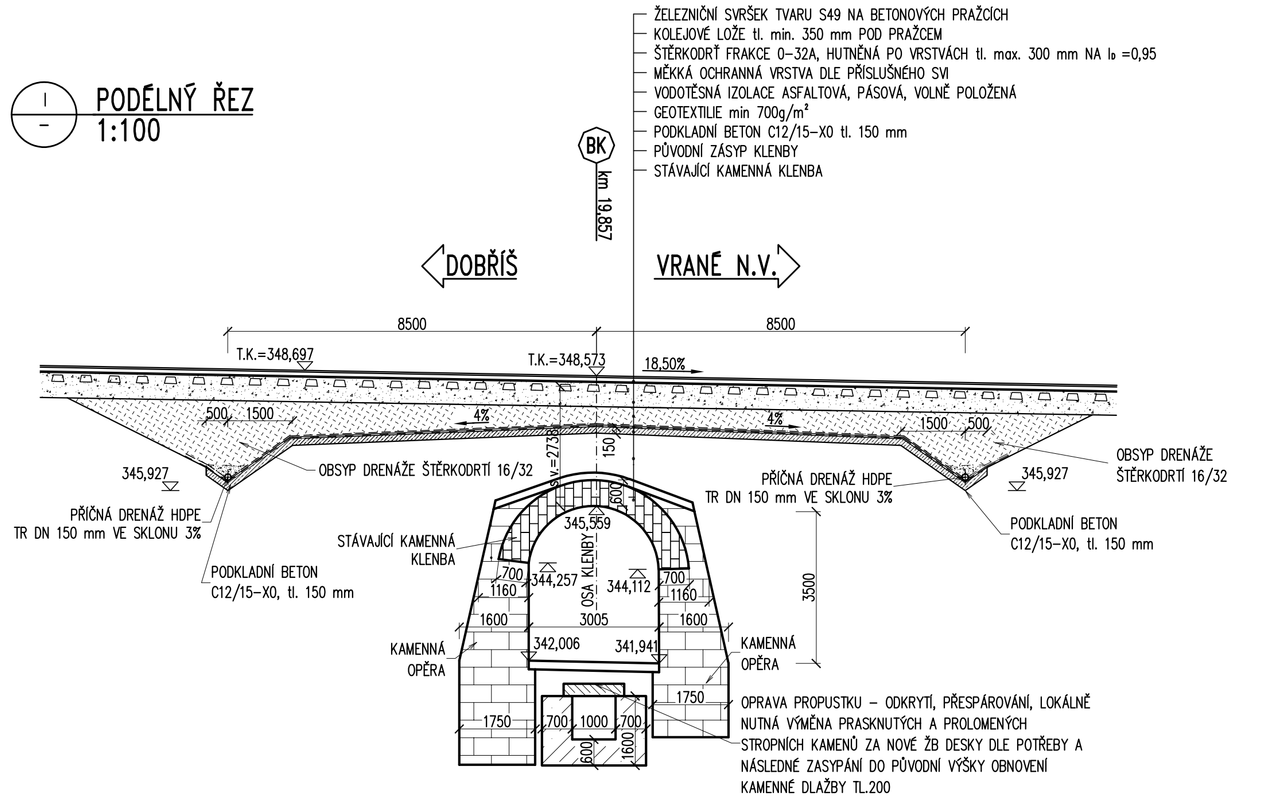

POHLED 1:100

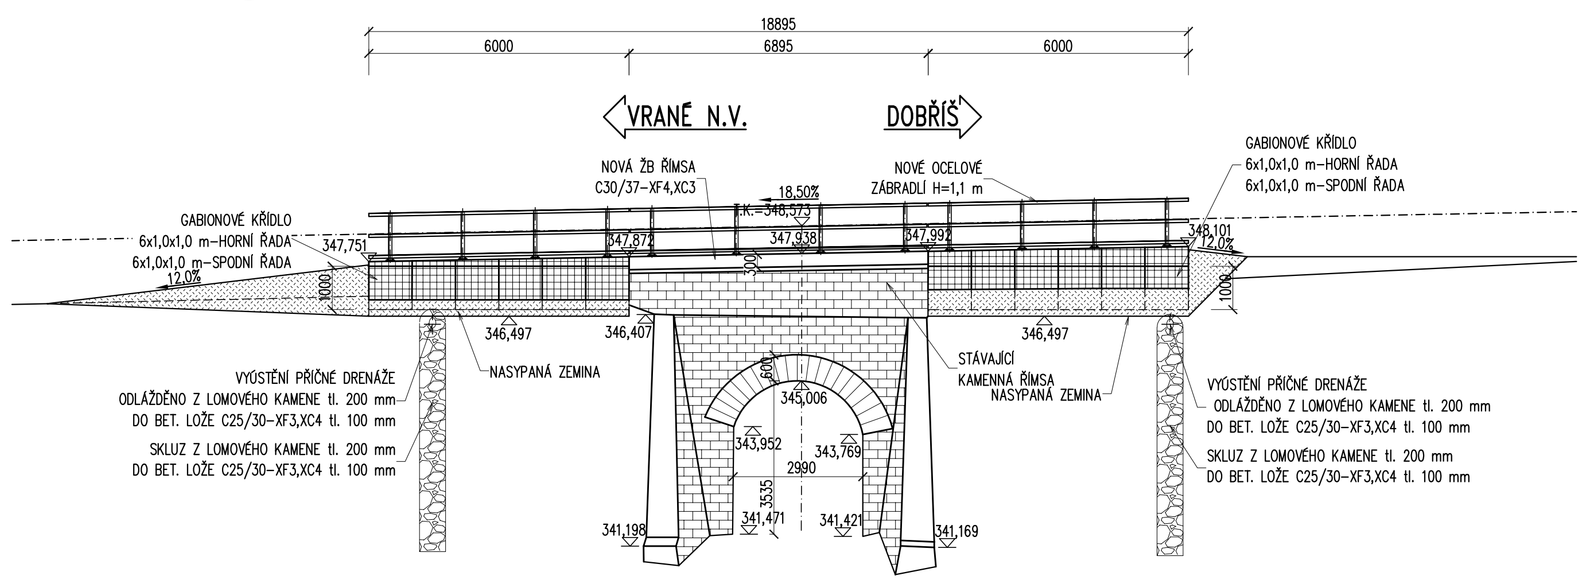

PŘÍČNÝ ŘEZ 1:100

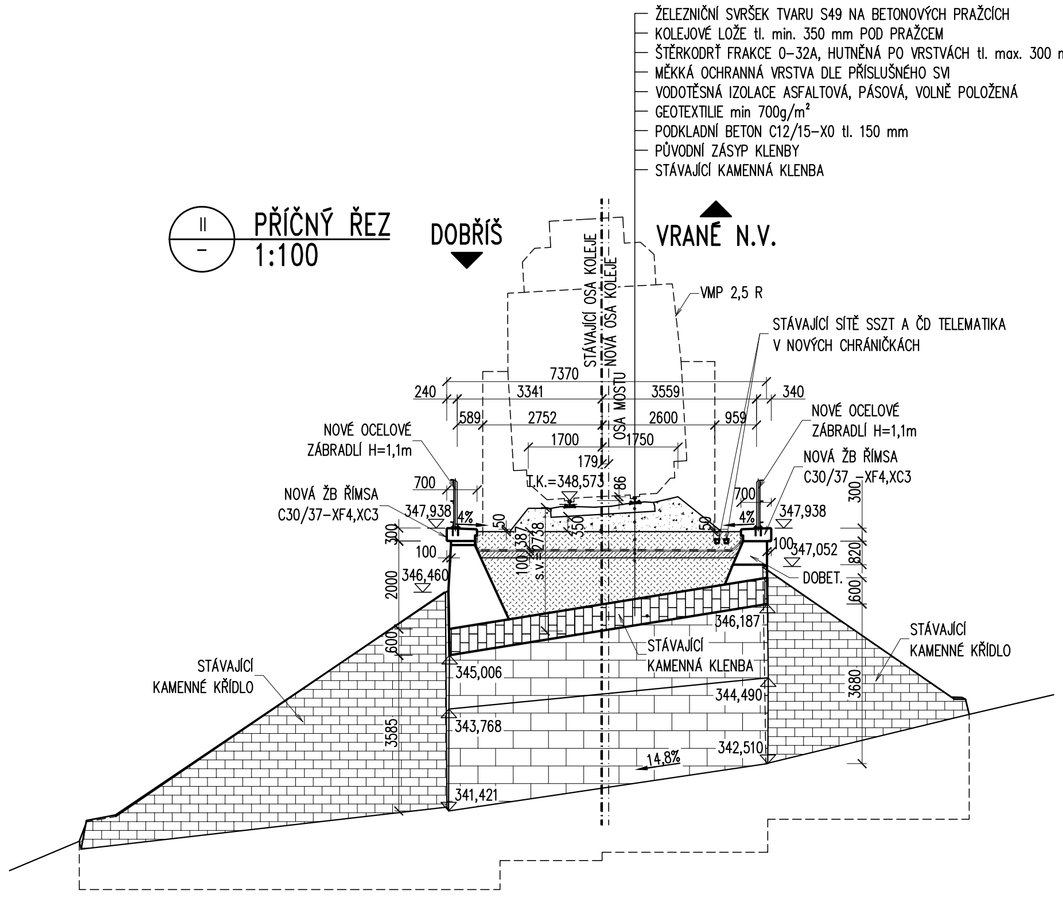

PŘÍČNÝ ŘEZ 1:100

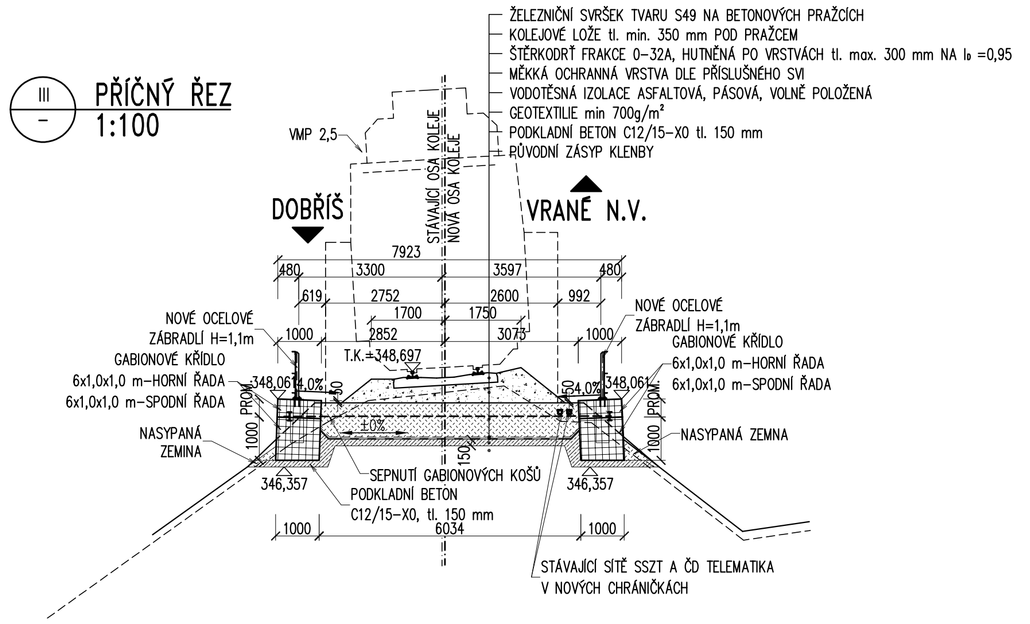

TÚ 1721 DOBŘÍŠ (VČETNĚ) – VRANÉ NAD VLTAVOU (MIMO)
DÚ 08 ČISOVICE – MĚCHENICE

VÝŠKOVÝ SYSTÉM Bpv | SOUŘADNICOVÝ SYSTÉM S-JTSK

TOP CON SERVIS	Vedoucí projektu	Zodpovědný projektant	Investor	SŽDC s.o., OŘ PRAHA
	ING. M. MIKŠOVSKÝ	ING. J. HEINZ	Místo stavby	ČISOVICE
			Formát	10A4
	Vypracoval	Kontroloval	Datum	10/2019
	ING. M. ZDRAŽILOVÁ	ING. L. MAREK	Účel	DSP
			Měřítko	1:100
TOP CON SERVIS s.r.o., Ke Stírce 1824/56, 182 00 Praha 8, tel/fax: 284 021 740, email: topcon@topcon.cz			Č.zakázky	22–19

PROJEKTOVÁ DOKUMENTACE OPRAVY MOSTNÍCH OBJEKTŮ V KM 19,857; 22,110; 26,039; 29,319 NA TRATI DOBŘÍŠ – VRANÉ NAD VLTAVOU

Číslo kopie

Číslo přílohy: 05

SO 101 – OPRAVA MOSTU V KM 19,857
PŘEHLEDNÝ VÝKRES – NOVÝ STAV