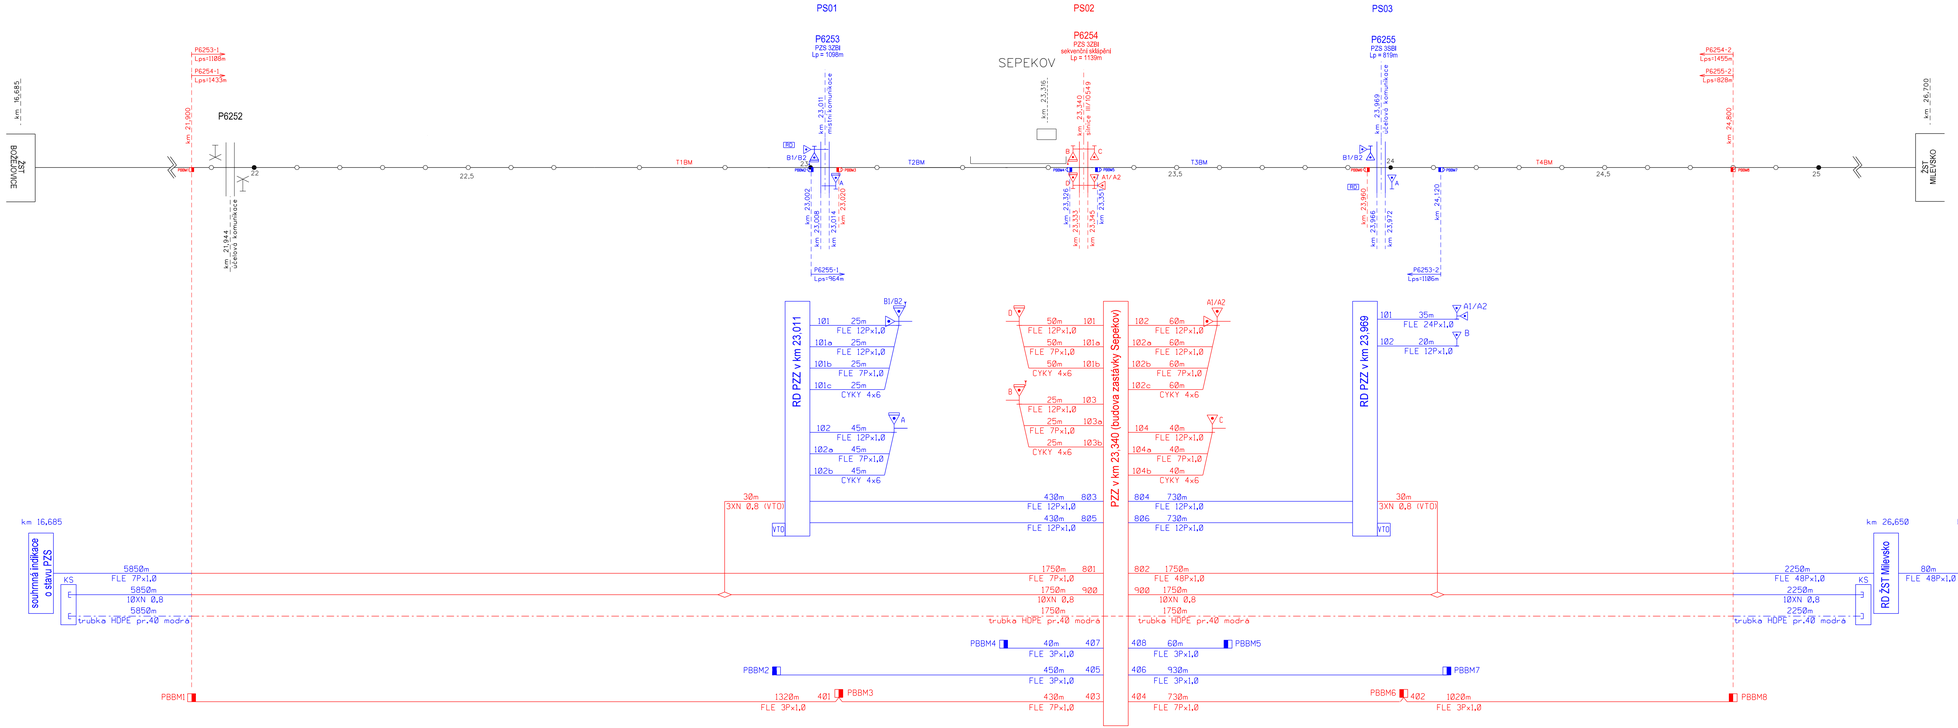

POZNÁMKA :

MODŘE vyznačené prvky jsou zahrnuty ve stavbě "Zvýšení bezpečnosti na přejezdech v trafovém úseku Božejovice - Milevsko"

ODPOVĚDNÝ PROJEKTANT	ING. MAREK TYR	**tms projekt s.r.o.** DUBEČNÉ 106, 373 71 RUDOLFOV IČO : 48200891, DIČ : CZ48200891 **PROJEKČNÍ PRACOVIŠTĚ PLZEŇ** WENZIGOVA 8, 301 48 PLZEŇ tel.: 378 229 851, fax 378 229 870
NAVRHL, VYPRACOVAL	MIROSLAVA ROLLINGEROVÁ	
KRESLIL	MIROSLAVA ROLLINGEROVÁ	
KONTROLOVAL	ING. MAREK TYR	
OBJEDNATEL	Správa železniční dopravní cesty, s.o., Stavební správa západ	

"Zvýšení bezpečnosti na přejezdu v km 23,340 Tábor - Písek a rekonstrukce zastávky Sepekov"	DATUM	02/2020
	ÚČEL	DSP
	POČET FORMÁTŮ	
	MĚŘÍTKO	
	ČÁST DOKUMENTACE	PŘÍLOHA ČÍSLO :
KABELOVÉ SCHÉMA	D.	1001.