
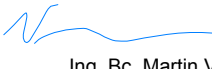


SO 14 Železniční svršek
SO 15 Železniční spodek

Souřadnicový systém: S-JTSK


Výškový systém: Bpv

Přehled verzí přílohy				
Číslo	Datum	Popis změny	Jméno	Podpis

Zadavatel: Správa železniční dopravní cesty, státní organizace Dlážděná 1003/7, Praha 1 - Nové Město 110 00 SŽDC s.o., Stavební správa západ Sokolovská 278/1955, Praha 9 190 00					
Zhotovitel: PROJEKT servis spol. s r.o. U Elektry 830/2b, Praha 9 - Hloubětín 198 00 IČ: 49823141 tel.: 281 090 860 www.projekt-servis.cz firma@projekt-servis.cz					
Vypracoval:  Ing. Martin Peterka	Kontroloval:  Ing. Bc. Martin Verner	Odpovědný projektant:  Bc. Martin Juga	Hlavní inženýr projektu:  Ing. Miroslava Rollingerová		
KRAJ: JIHOČESKÝ		OKRES: PÍSEK	MěÚ: SEPEKOV		
Název akce: Zvýšení bezpečnosti na přejezdu v km 23,340 Tábor - Písek a rekonstrukce zastávky Sepekov					
Obsah:	D.2	STAVEBNÍ ČÁST	Číslo zakázky: ZAK-2018-62		
	D.2.1	Inženýrské objekty	Stupeň:	DUSP	
	D.2.1.1	Kolejový svršek a spodek	Datum:	11/2019	
	SO 14	Železniční svršek	Měřítko:	1:100	
	SO 15	Železniční spodek	Formát:	A4	
Příloha:			Verze:	Část:	Č. přílohy:
PŘÍČNÉ ŘEZY			-	D.2.1.1	5.


Příčný řez č. 1
km 23,022 146

Měřítko 1:100

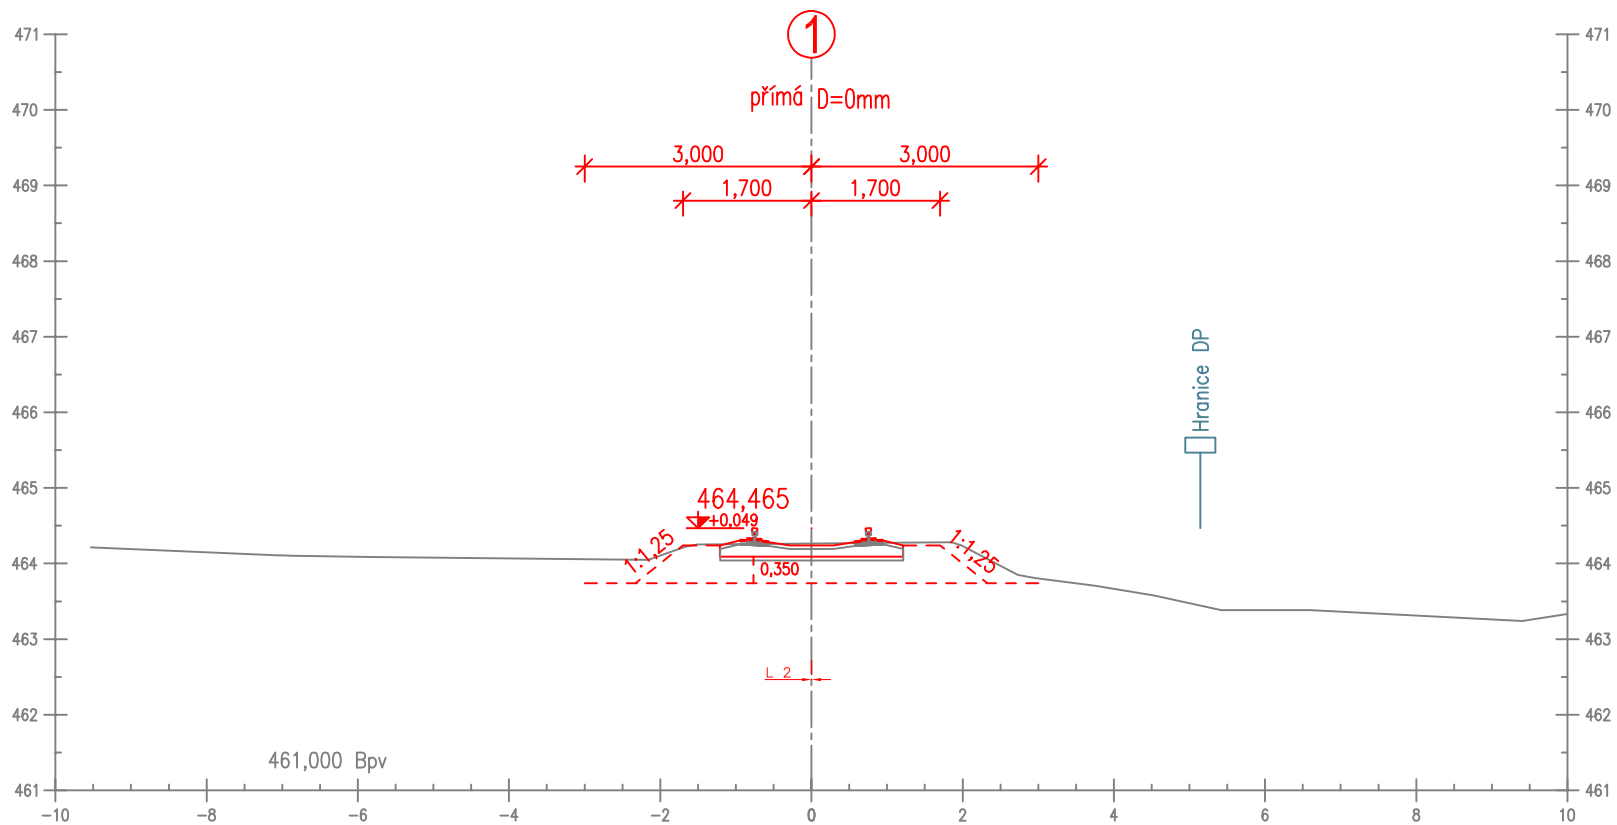


Příčný řez č. 2
km 23,031 194

Měřítko 1:100

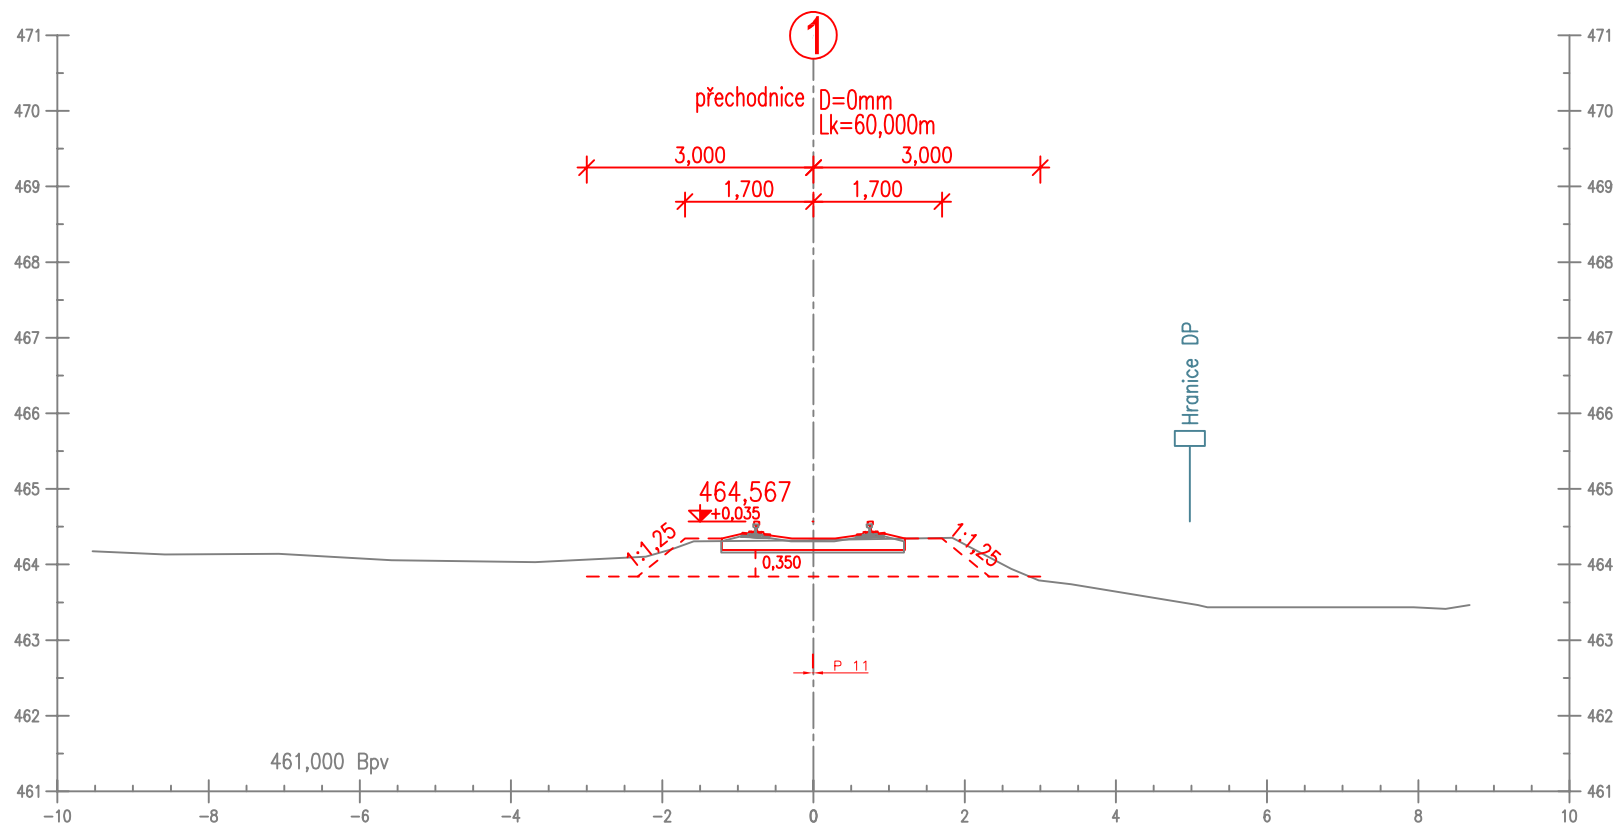


Příčný řez č. 3
km 23,050 000

Měřítko 1:100

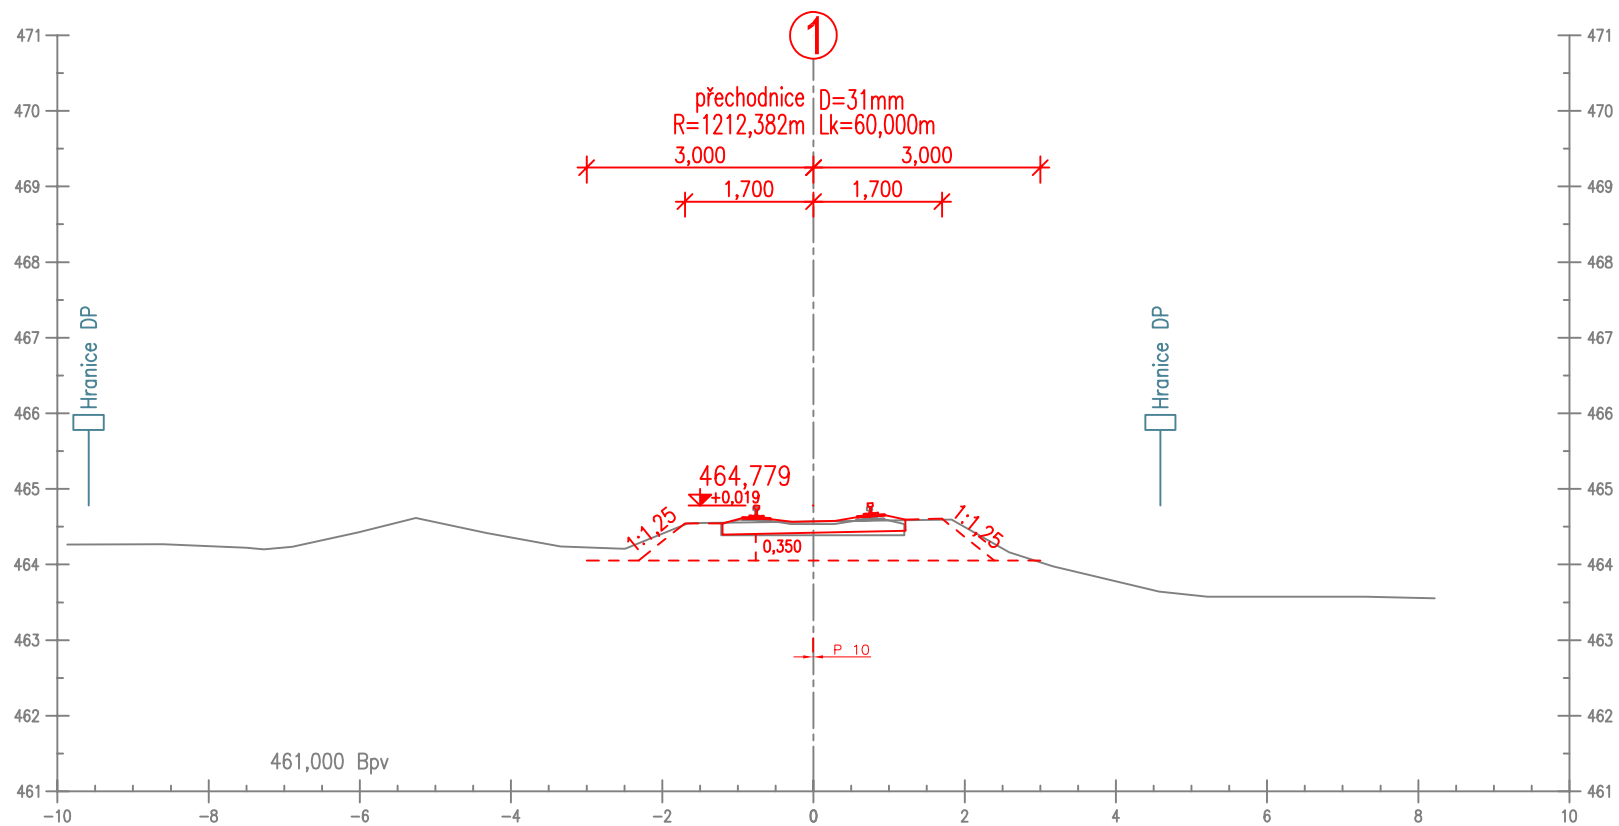


Příčný řez č. 4
km 23,075 000

Měřítko 1:100

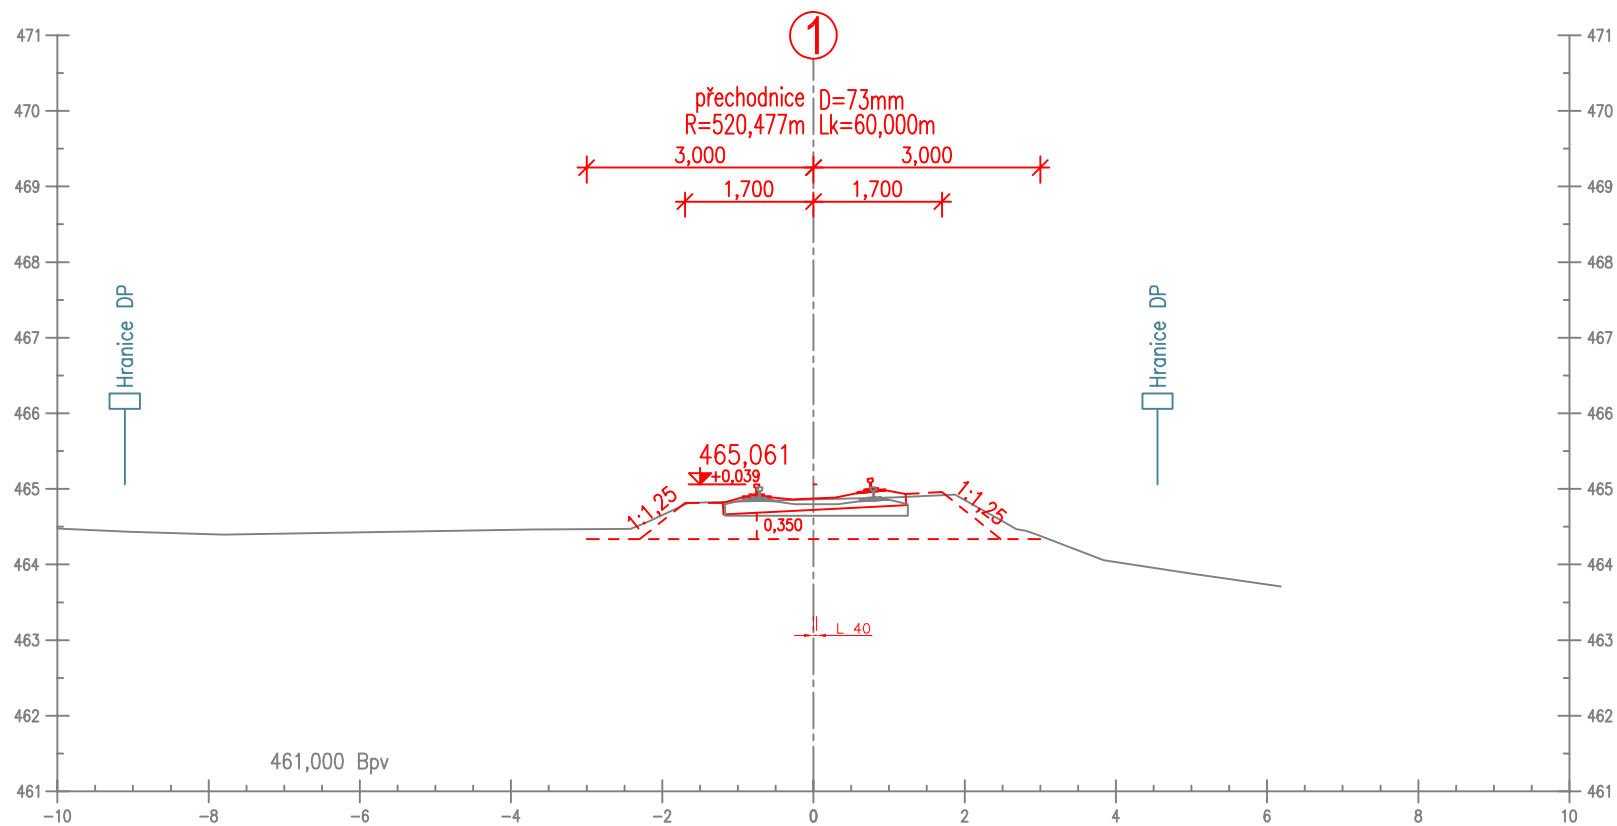


Příčný řez č. 5
km 23,091 194

Měřítko 1:100

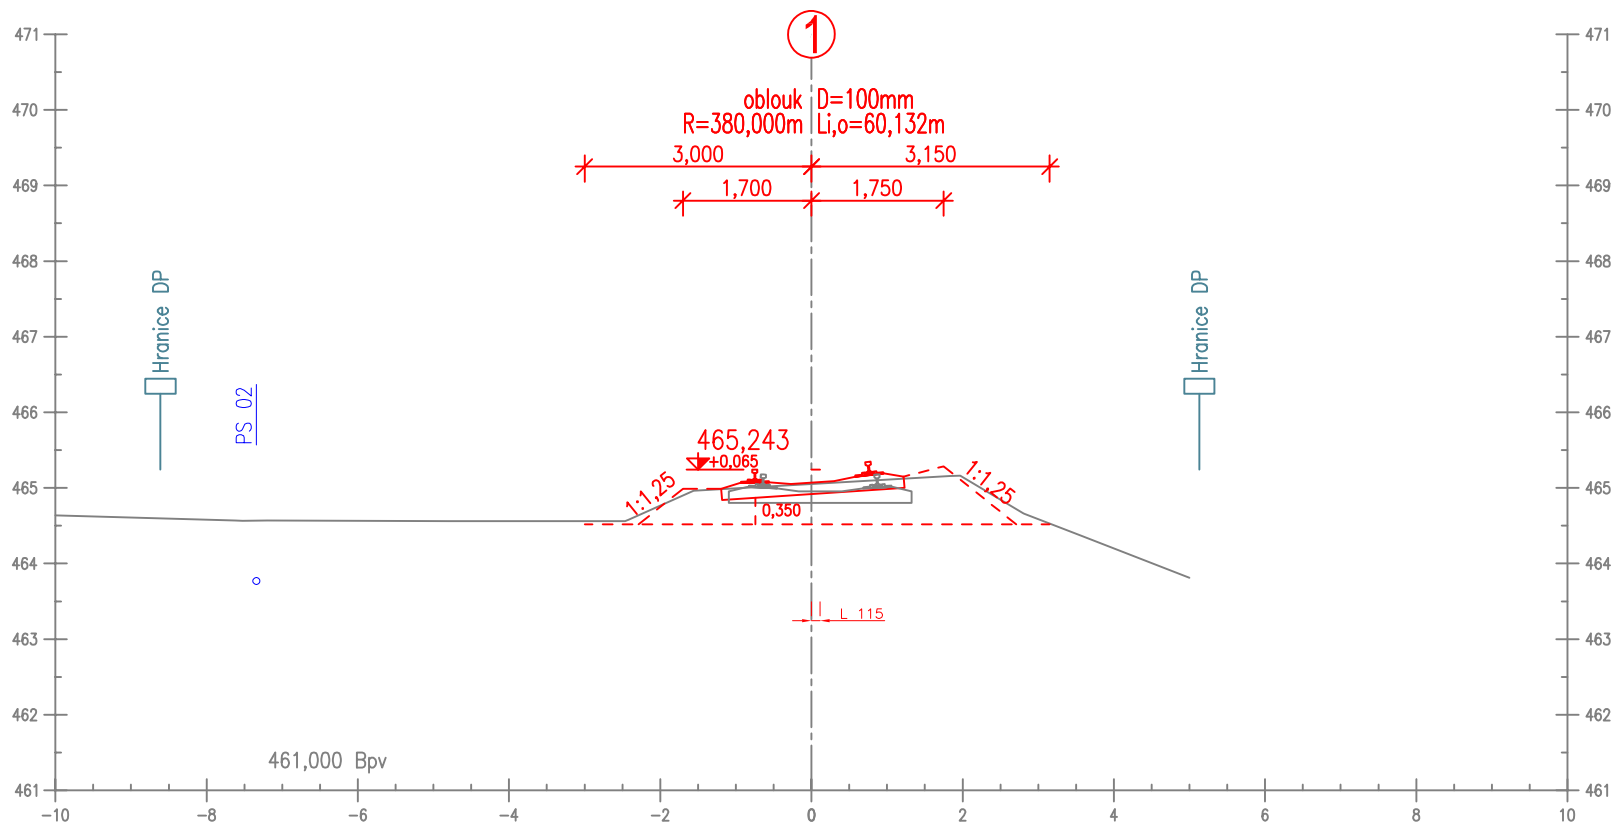

Příčný řez č. 6
km 23,100 000


Měřítko 1:100

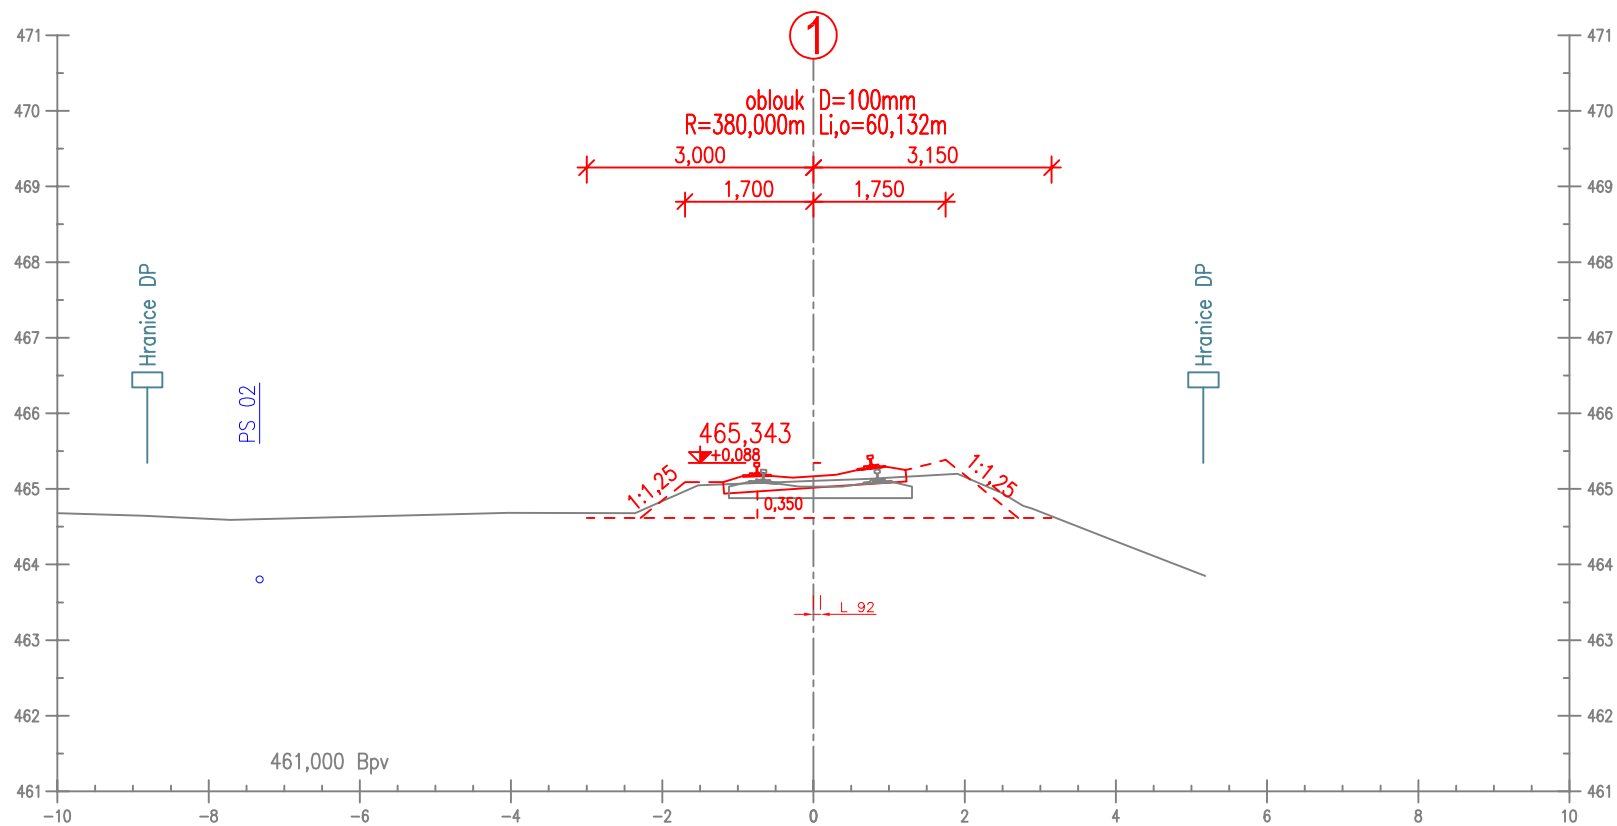

Příčný řez č. 7


km 23,121 260

Měřítko 1:100

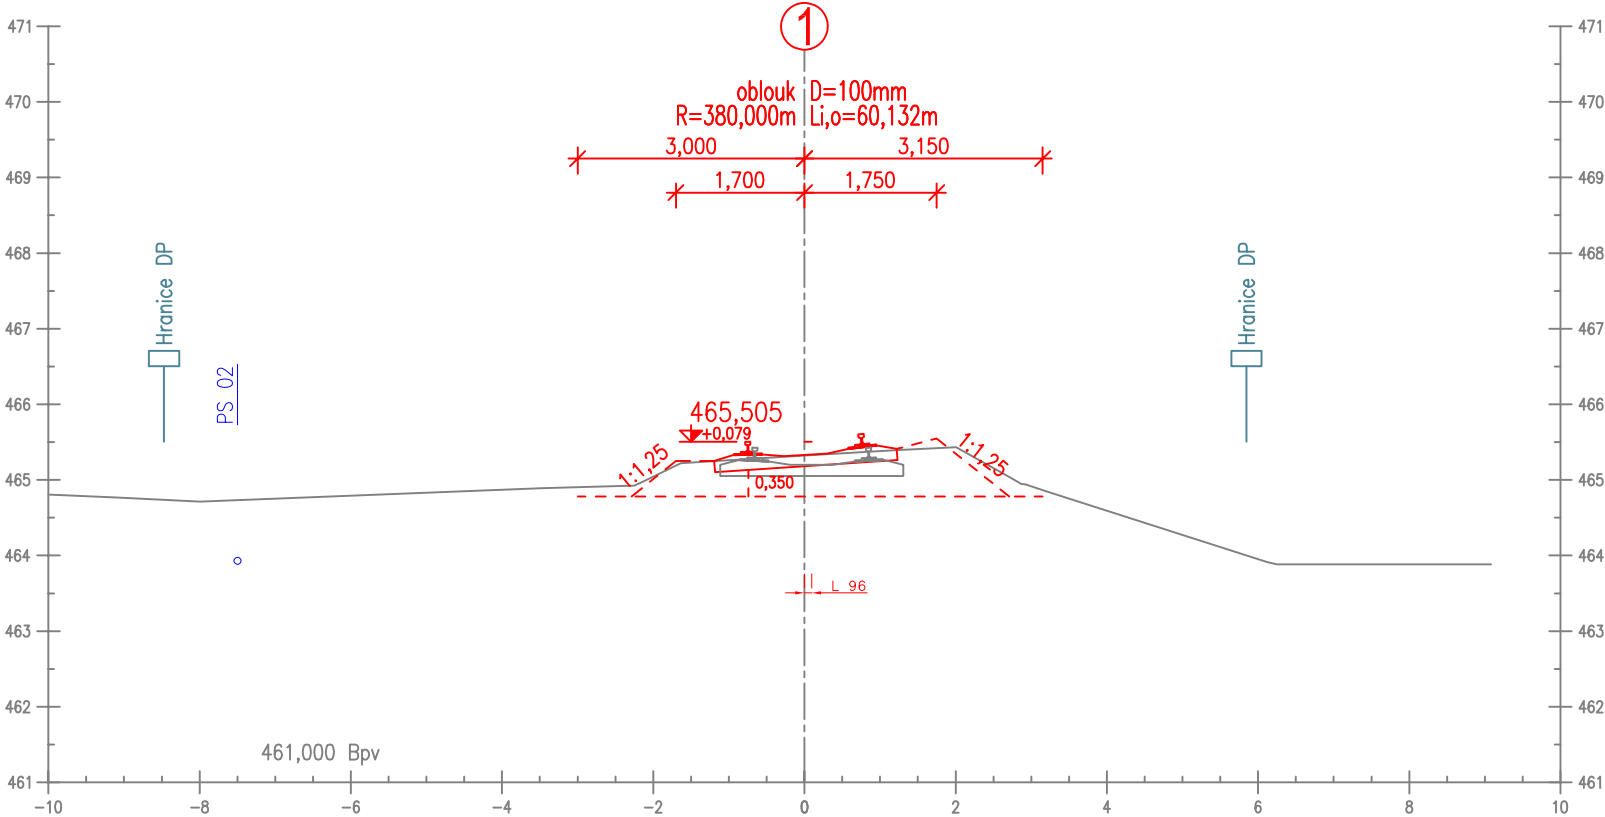


Příčný řez č. 8
km 23,125 000

Měřítko 1:100

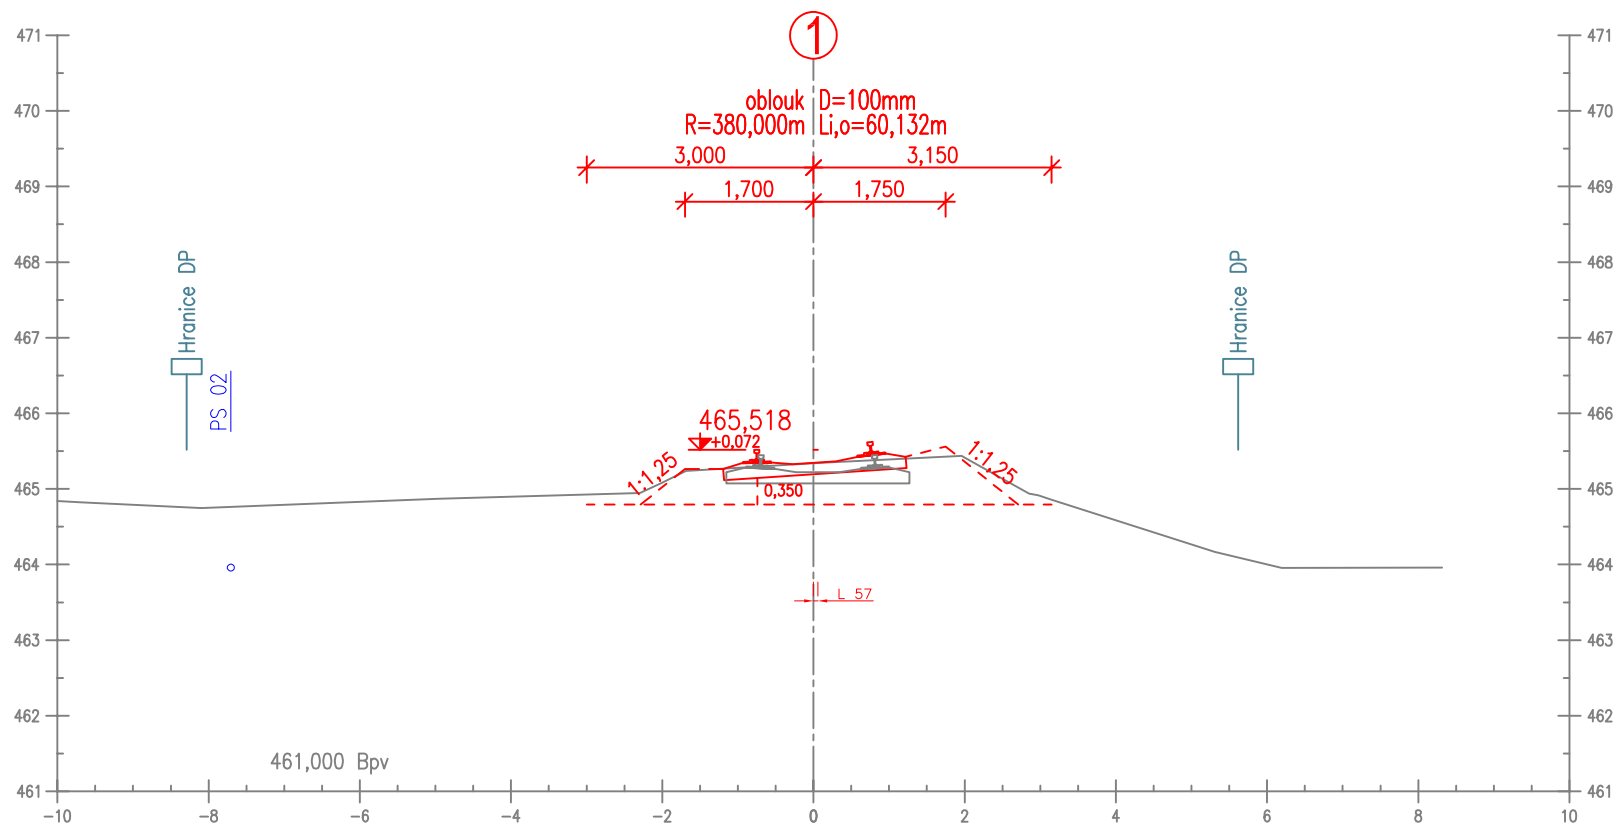


Příčný řez č. 9
km 23,150 000

Měřítko 1:100

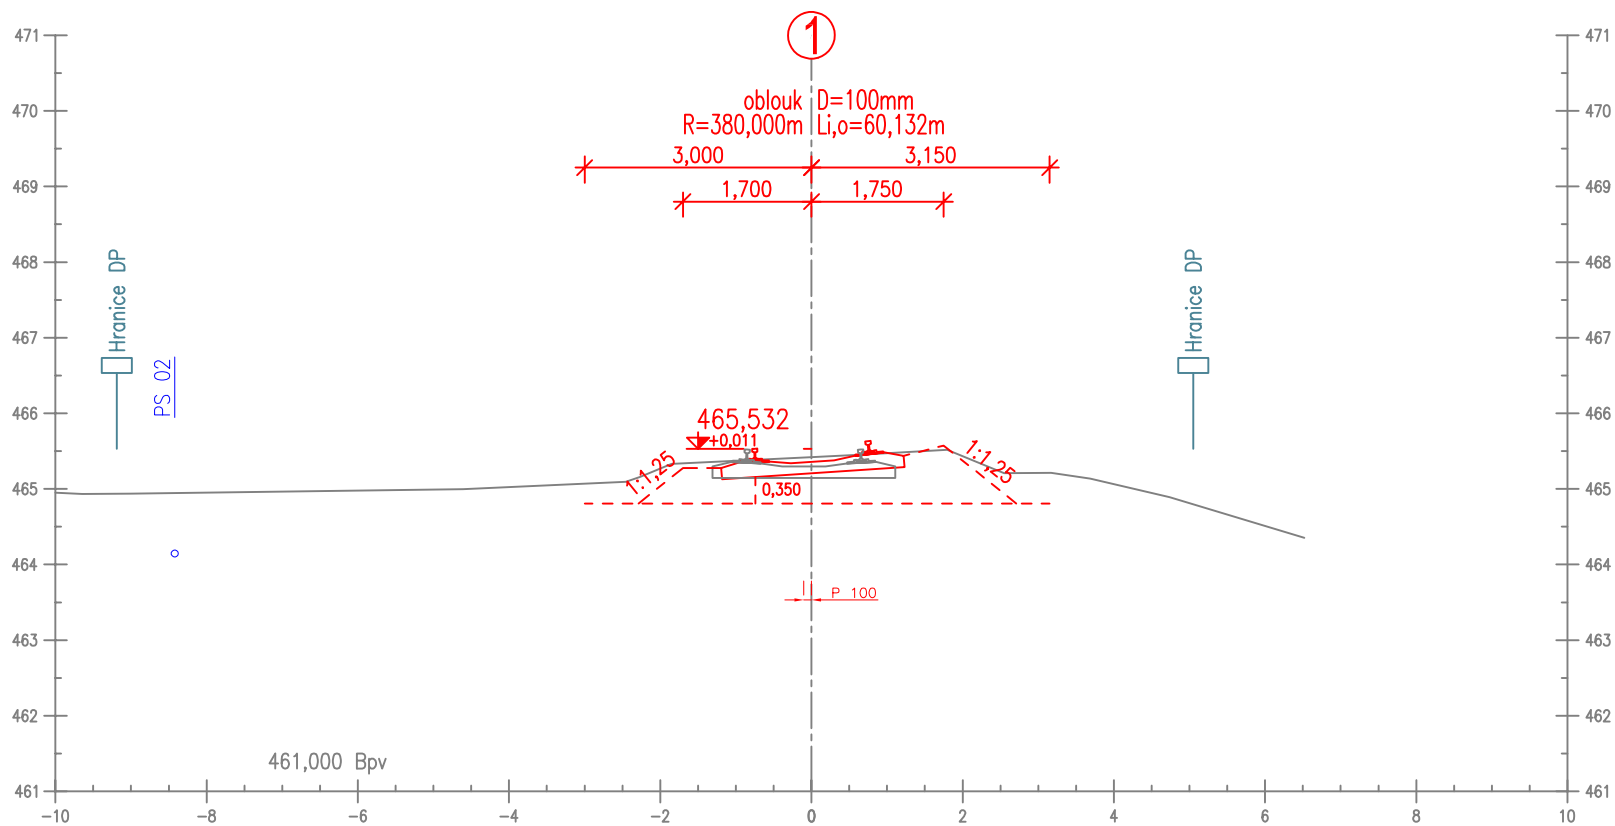


Příčný řez č. 10
km 23,151 326

Měřítko 1:100

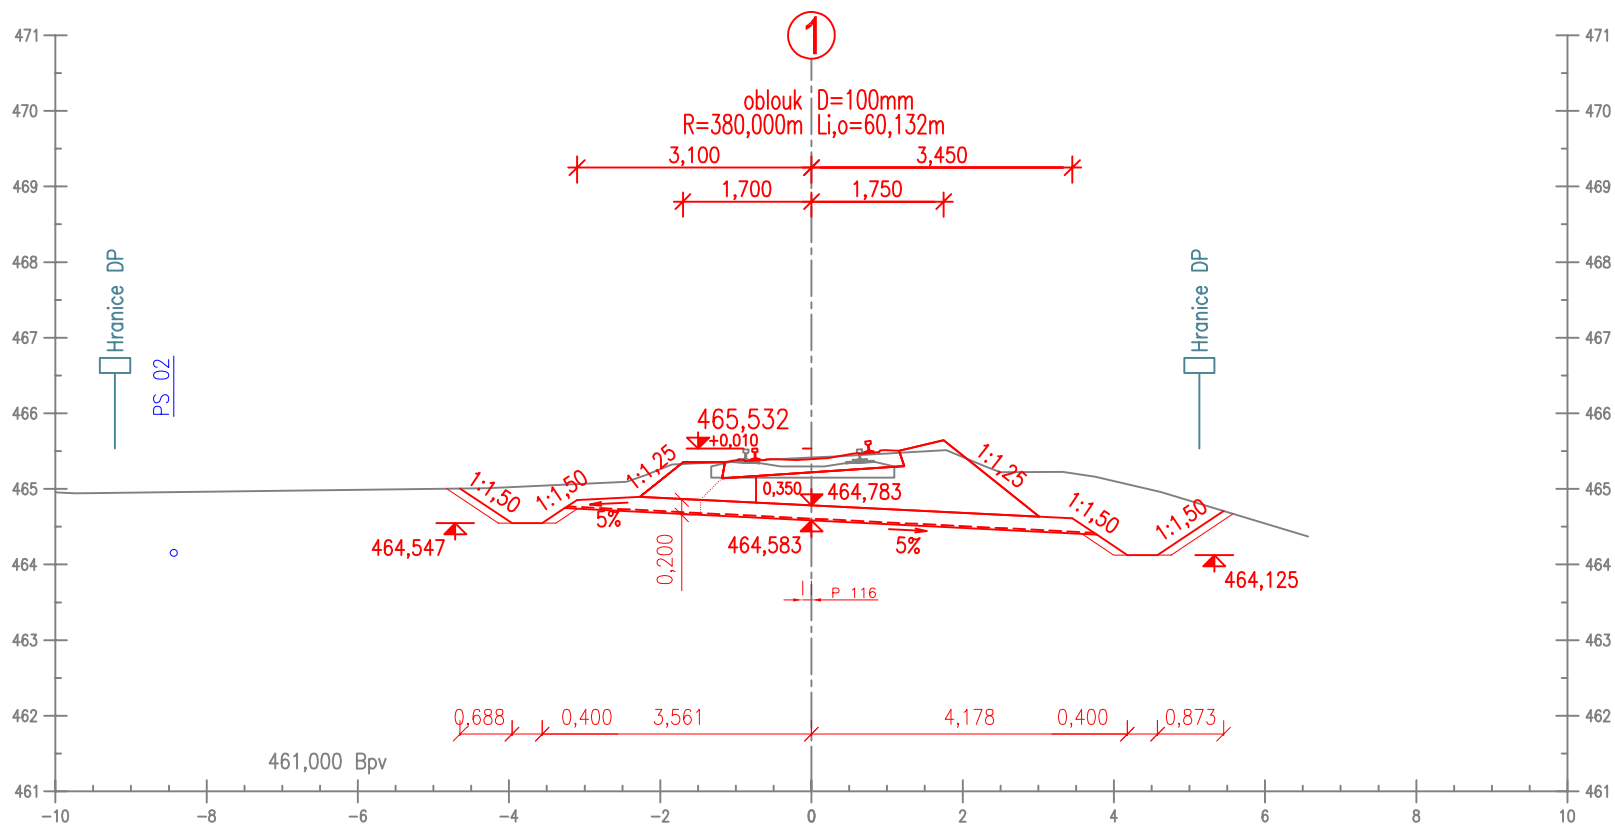


Příčný řez č. 11
km 23,175 000

Měřítko 1:100

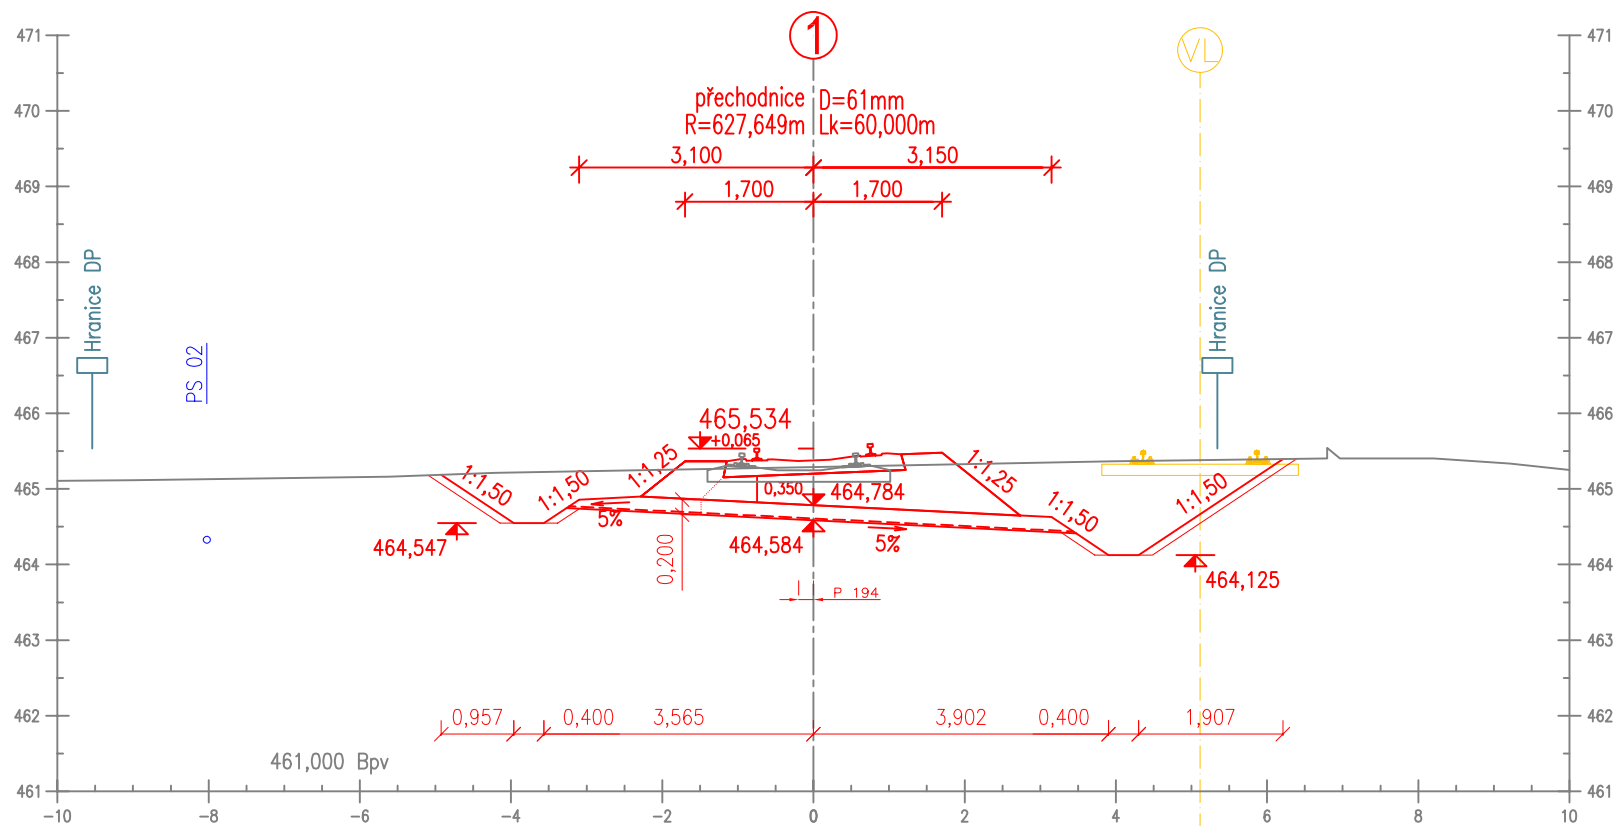


Příčný řez č. 12
km 23,200 000

Měřítko 1:100

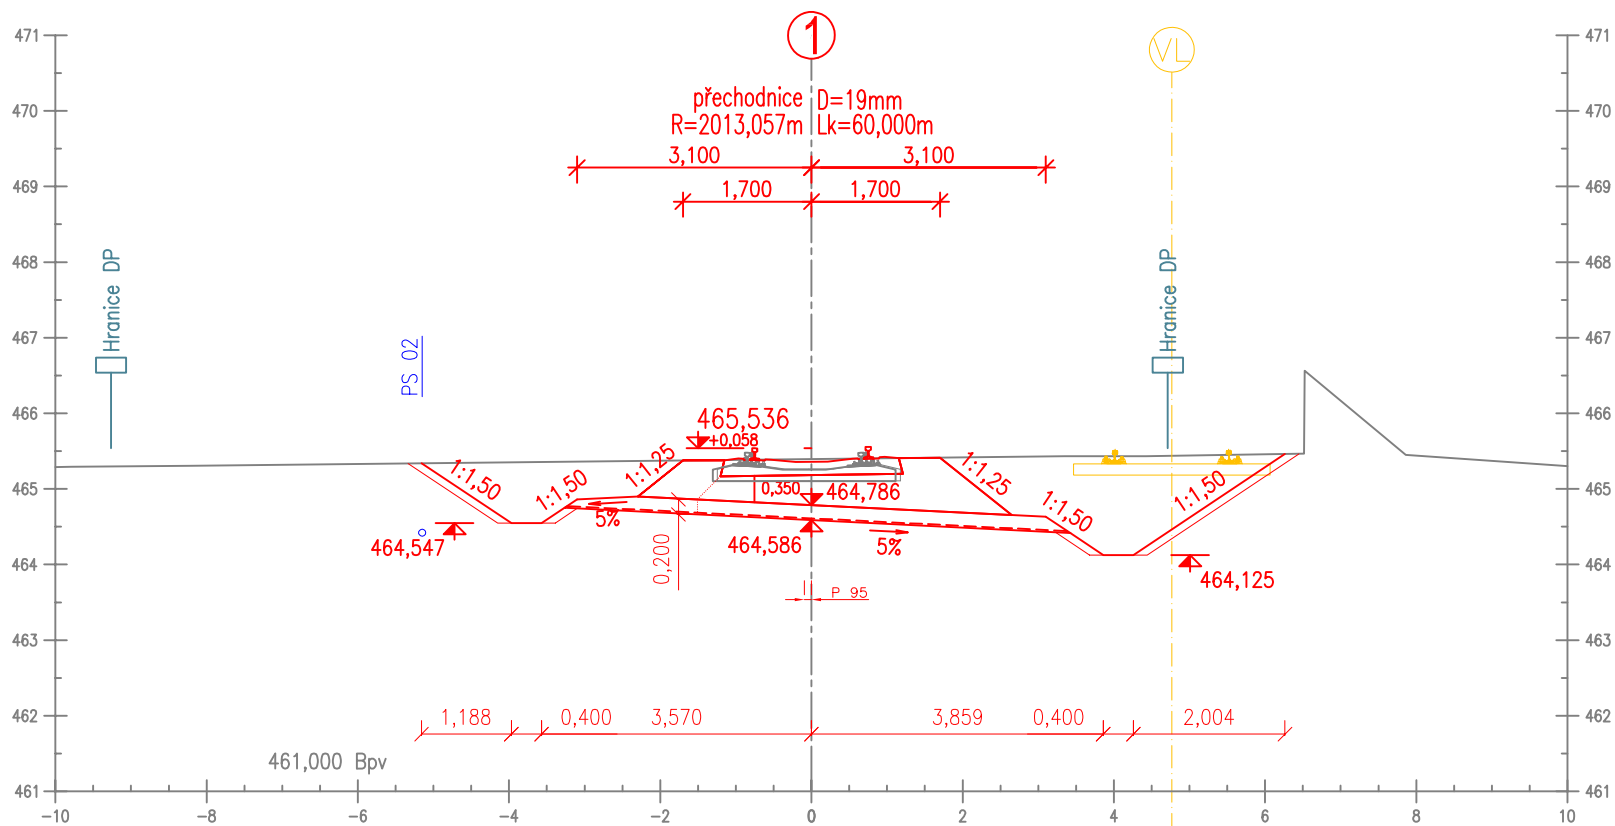


Příčný řez č. 13
km 23,211 326

Měřítko 1:100

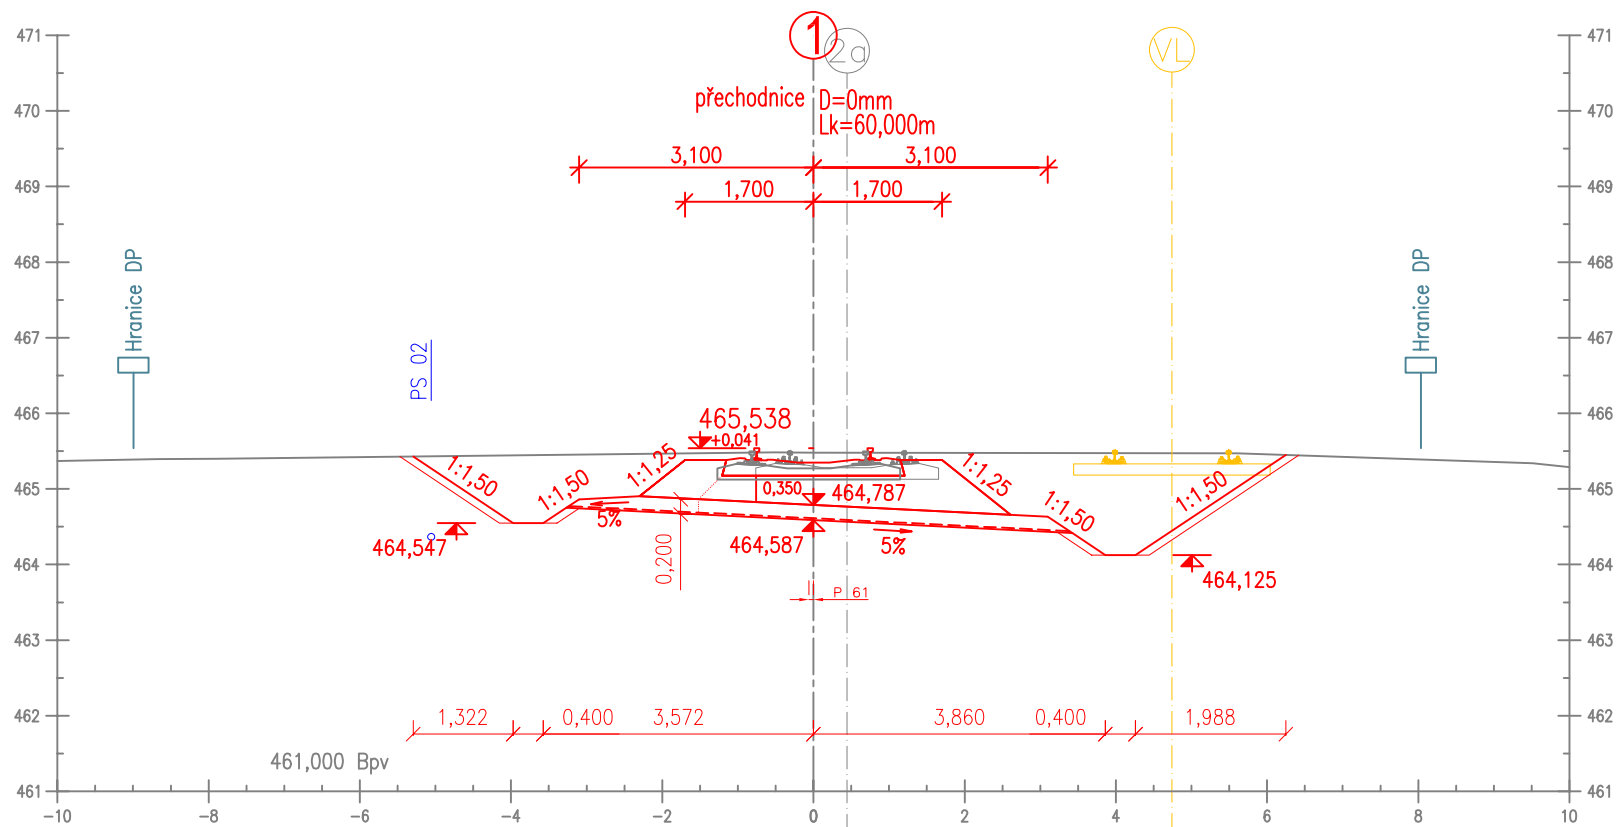


Příčný řez č. 14
km 23,225 000

Měřítko 1:100

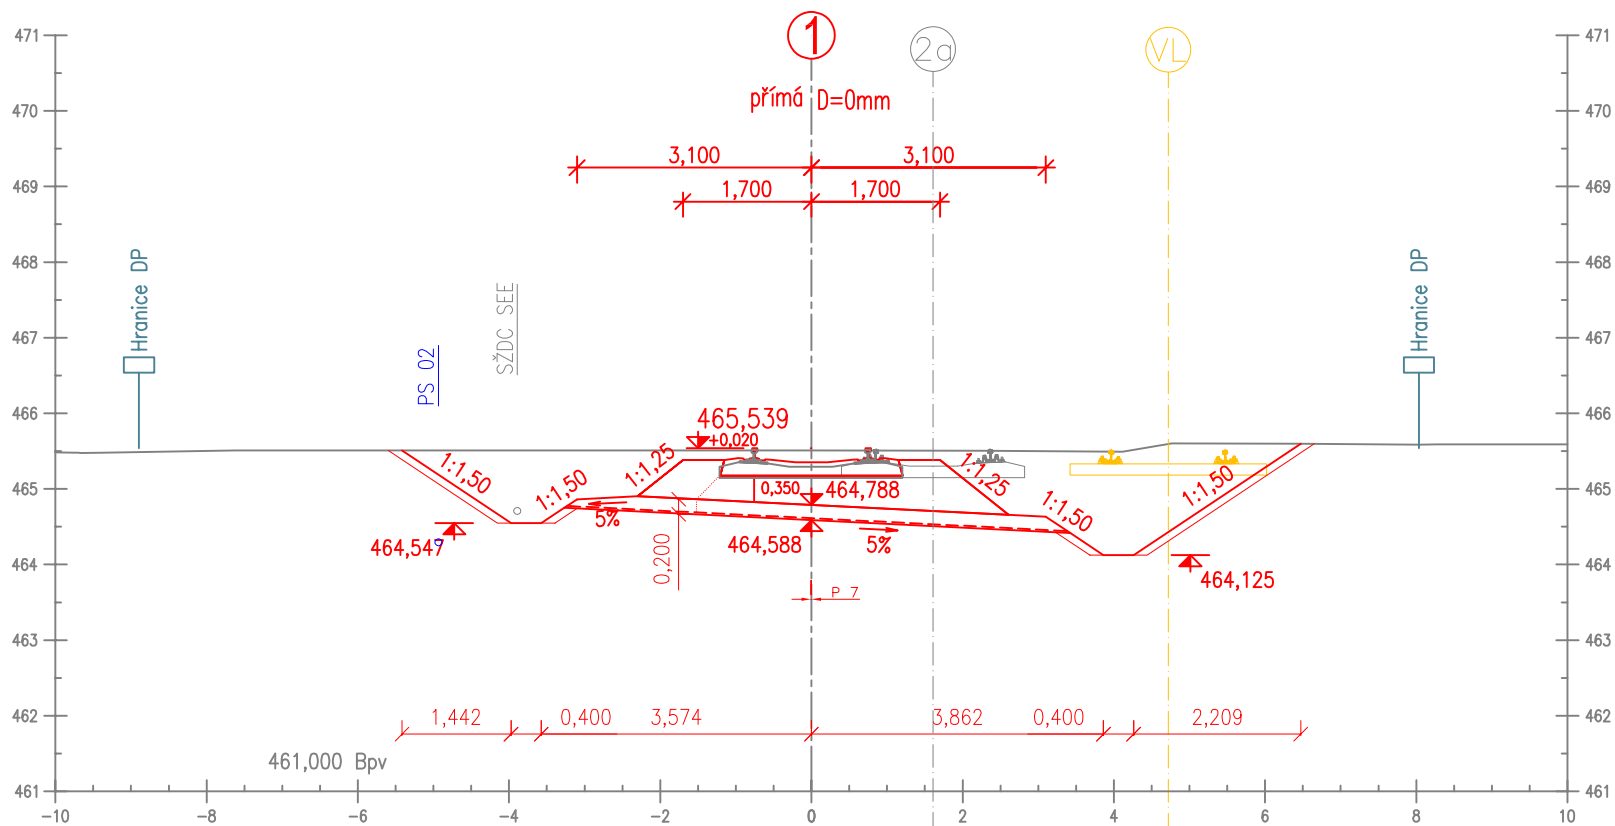


Příčný řez č. 15
km 23,250 000

Měřítko 1:100

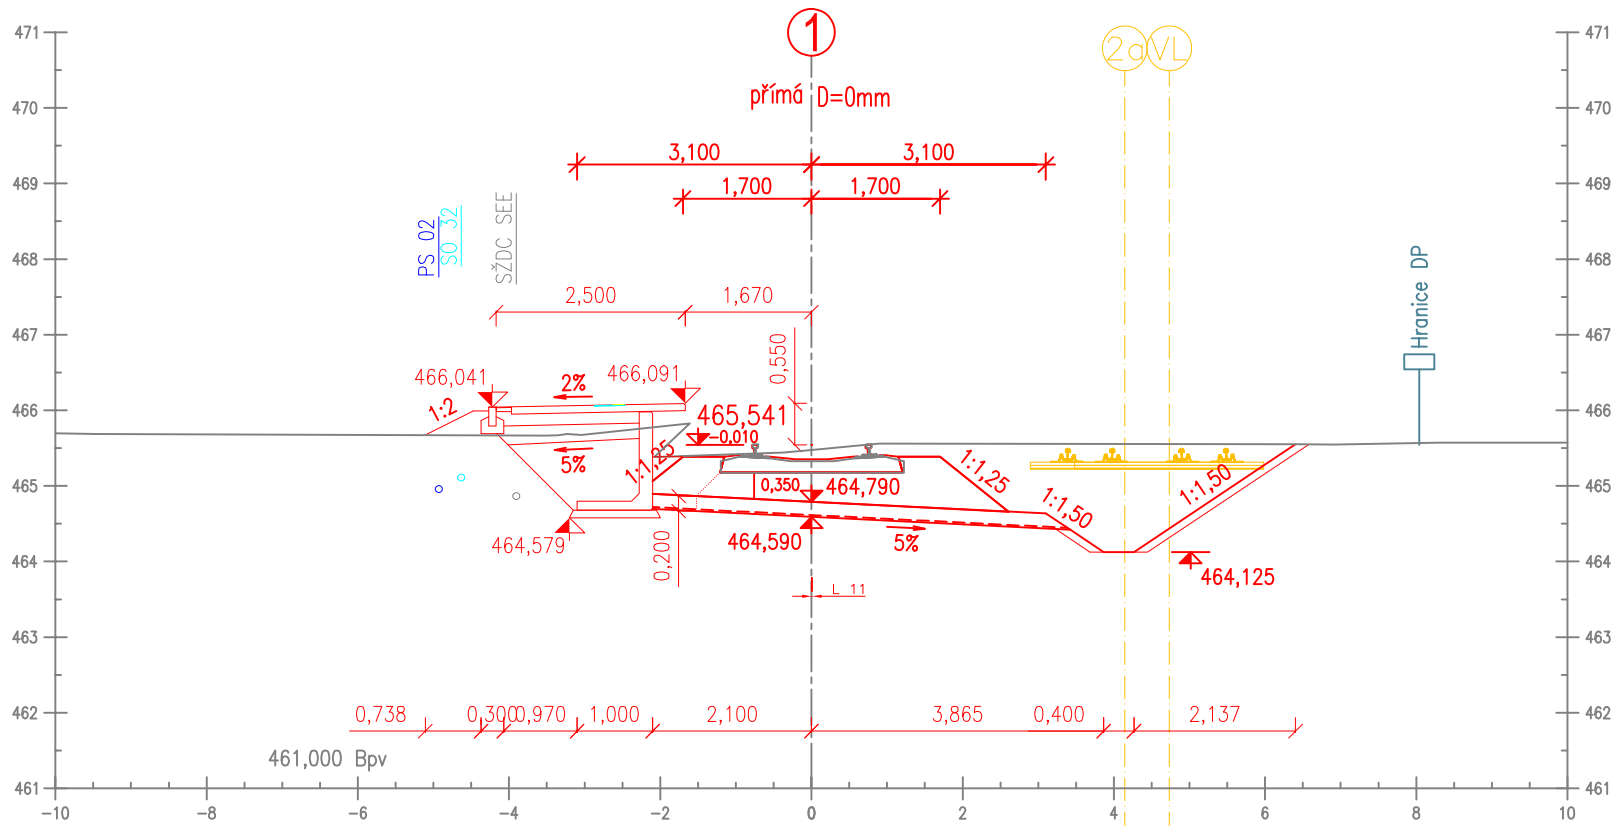


Příčný řez č. 16
km 23,275 000

Měřítko 1:100

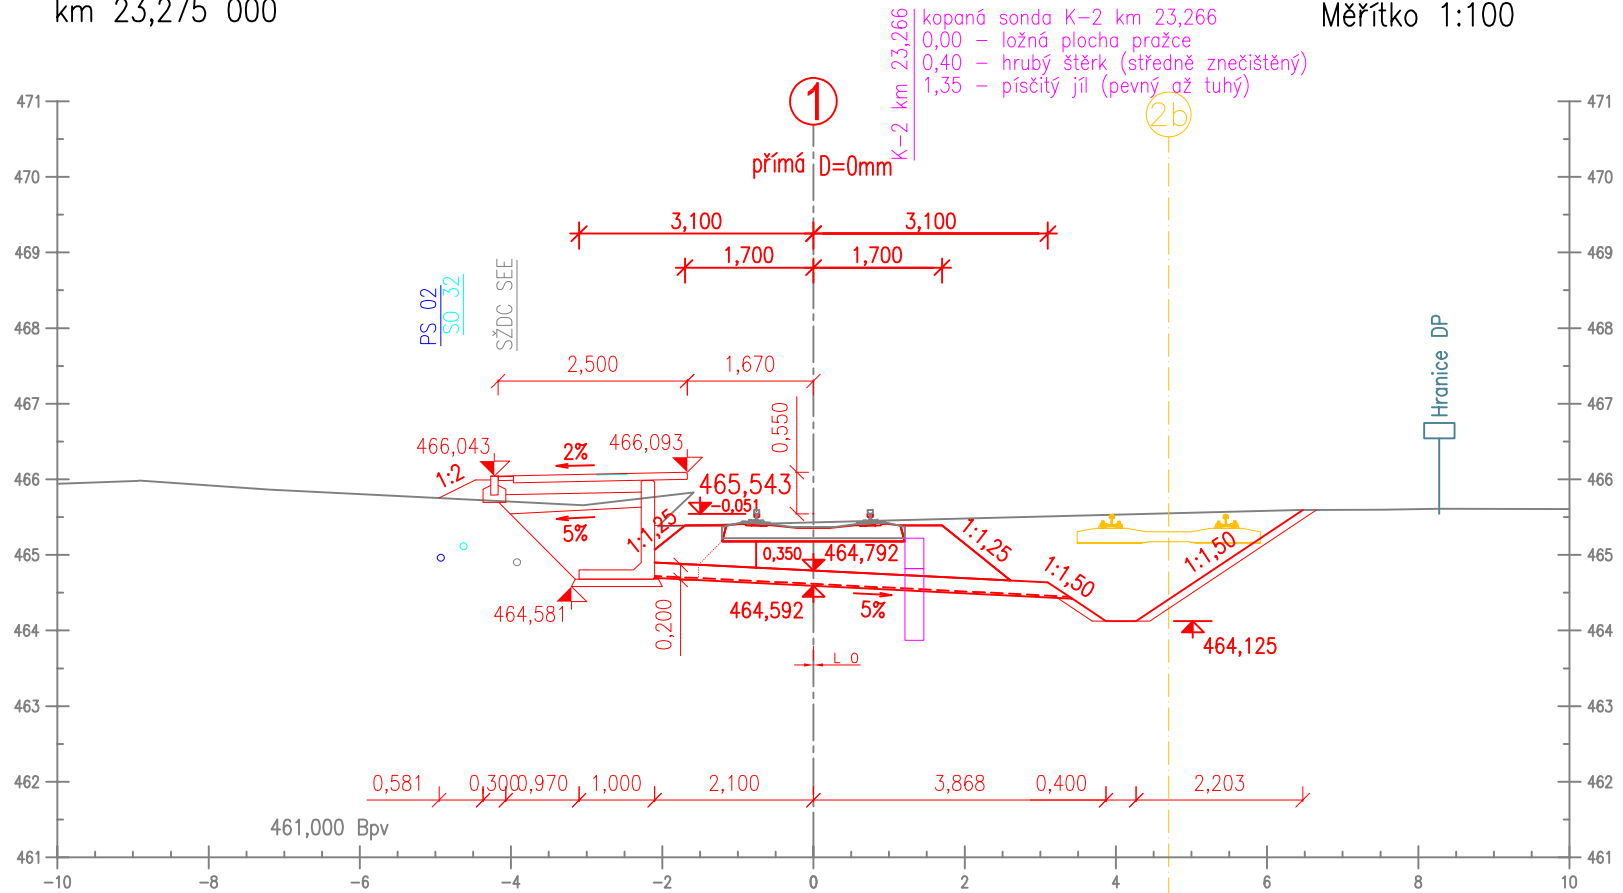


Příčný řez č. 17
km 23,300 000

Měřítko 1:100

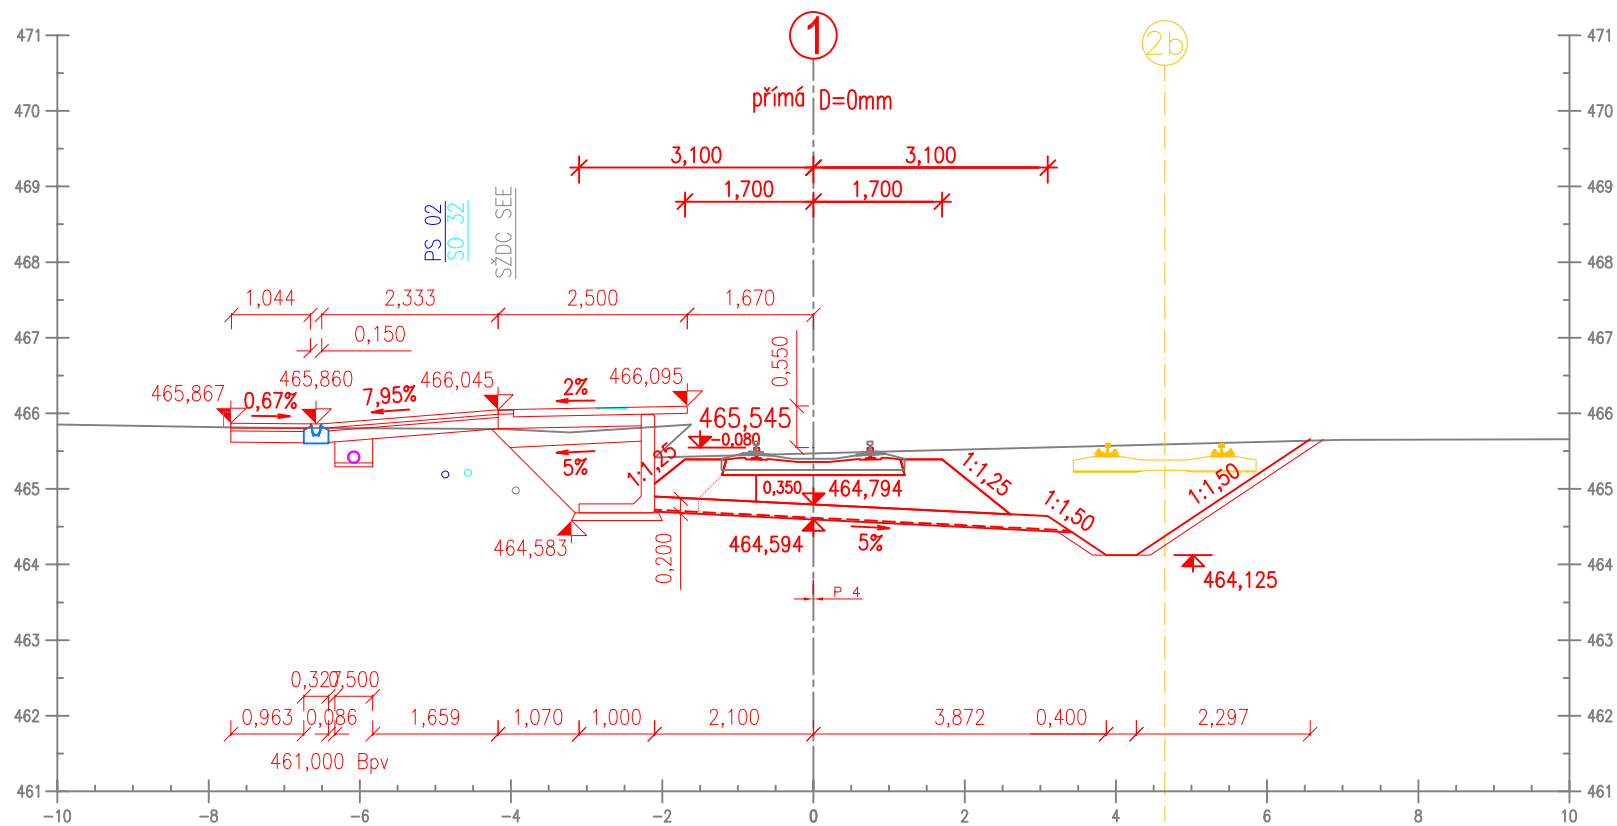


Příčný řez č. 18
km 23,325 000

Měřítko 1:100

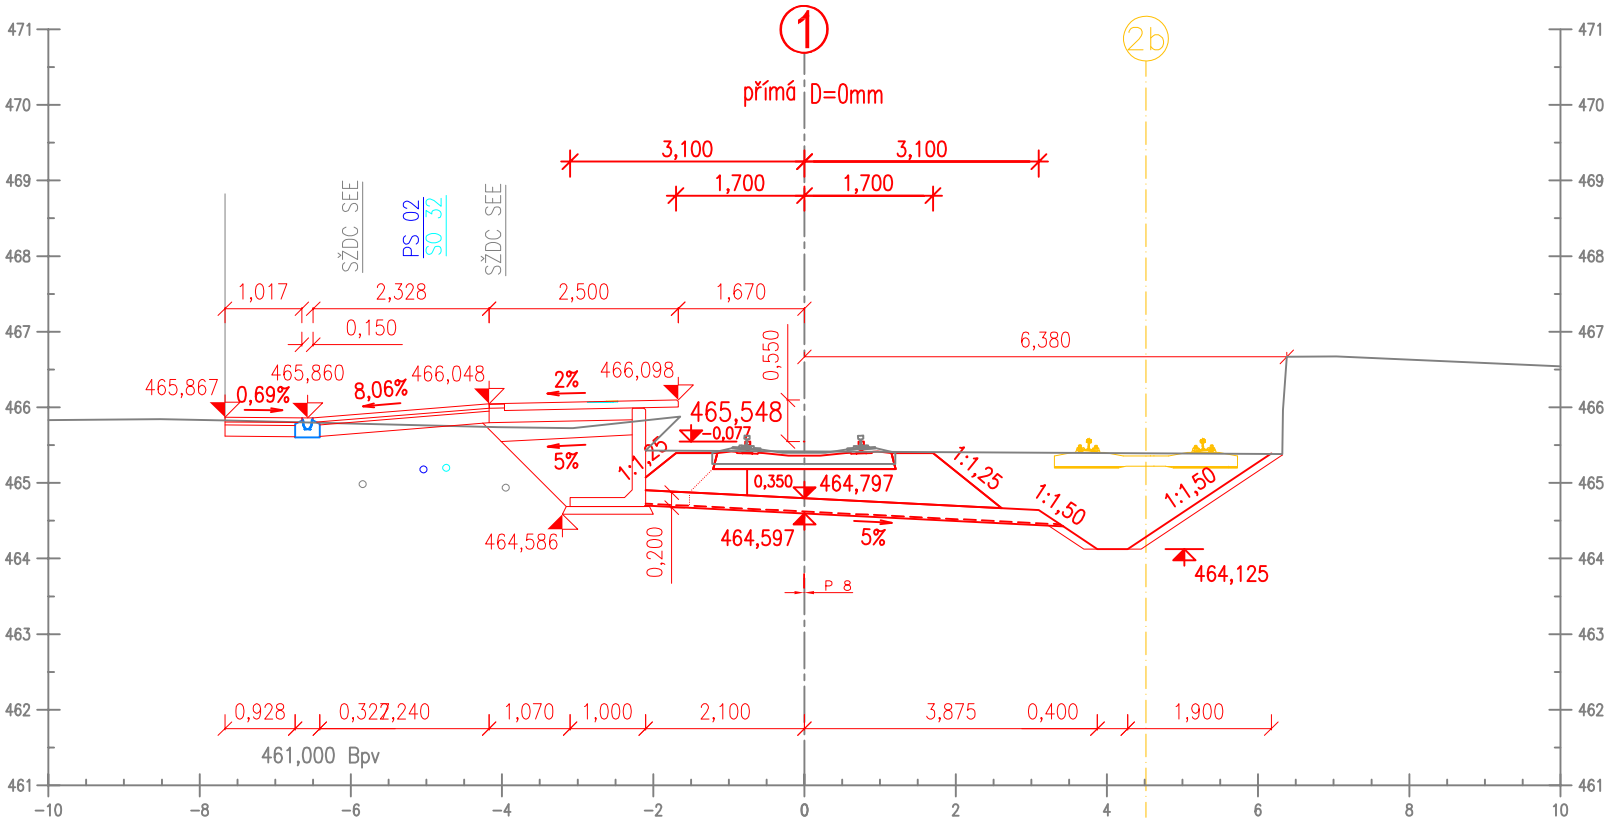


Příčný řez č. 19
km 23,350 079

Měřítko 1:100

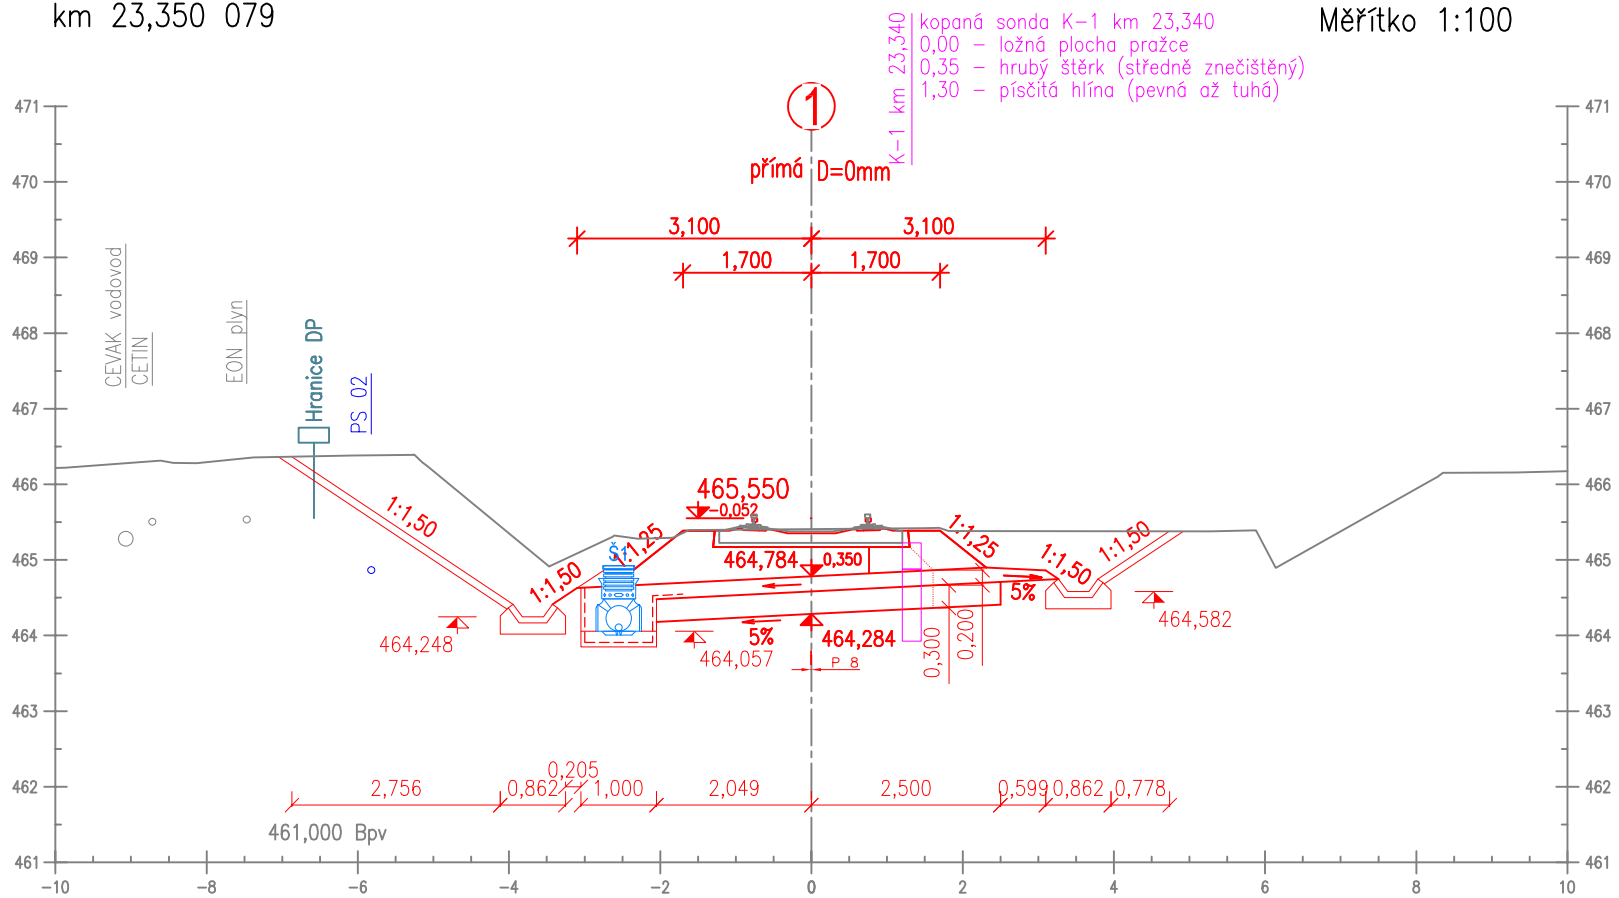

Příčný řez č. 20
km 23,375 000


Měřítko 1:100

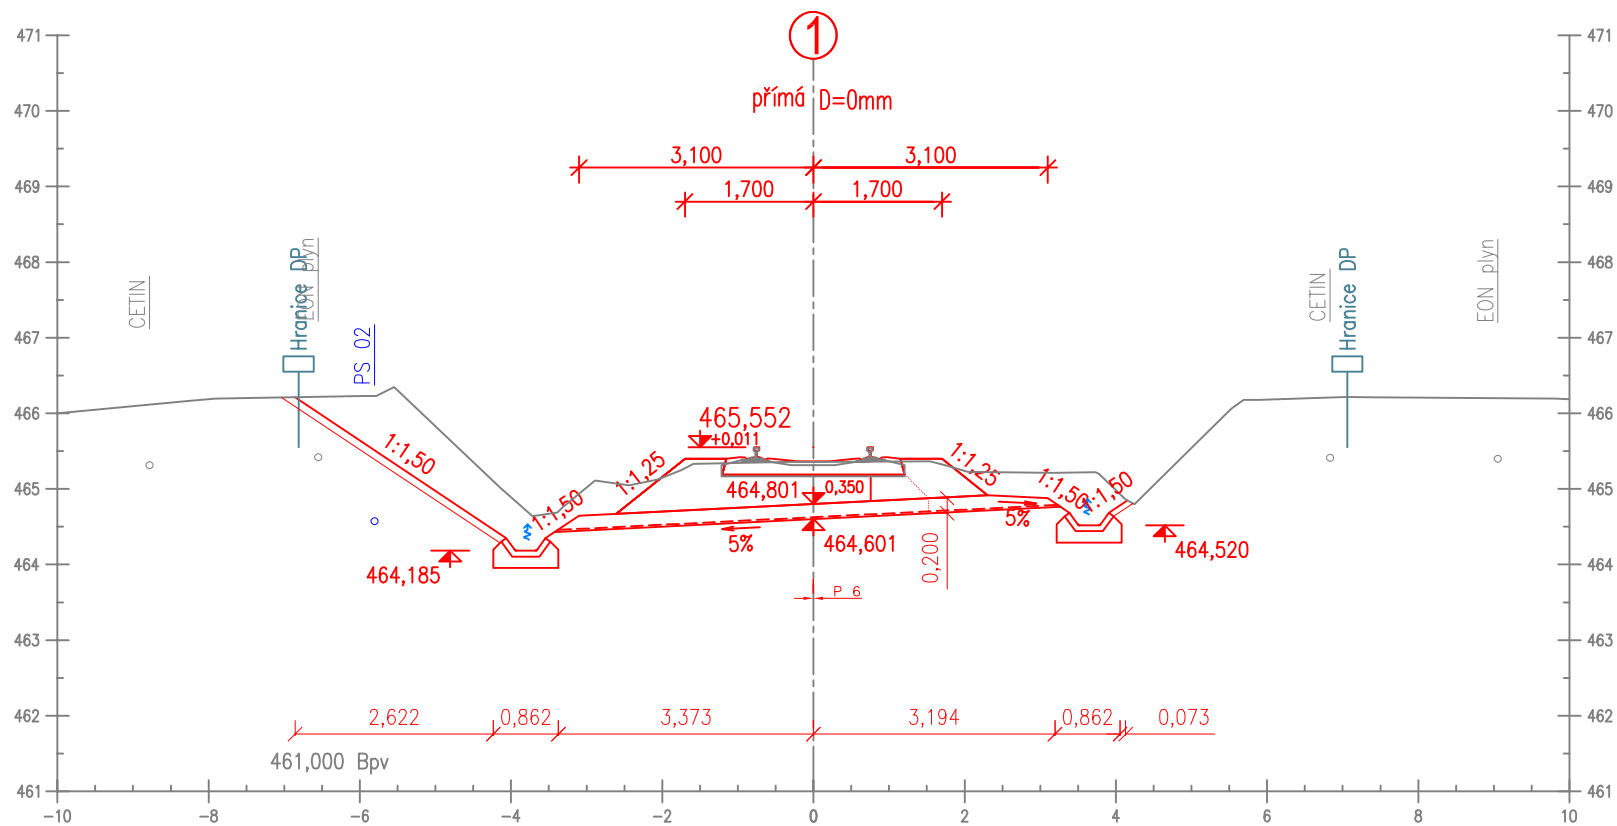

Příčný řez č. 21


km 23,400 000

Měřítko 1:100

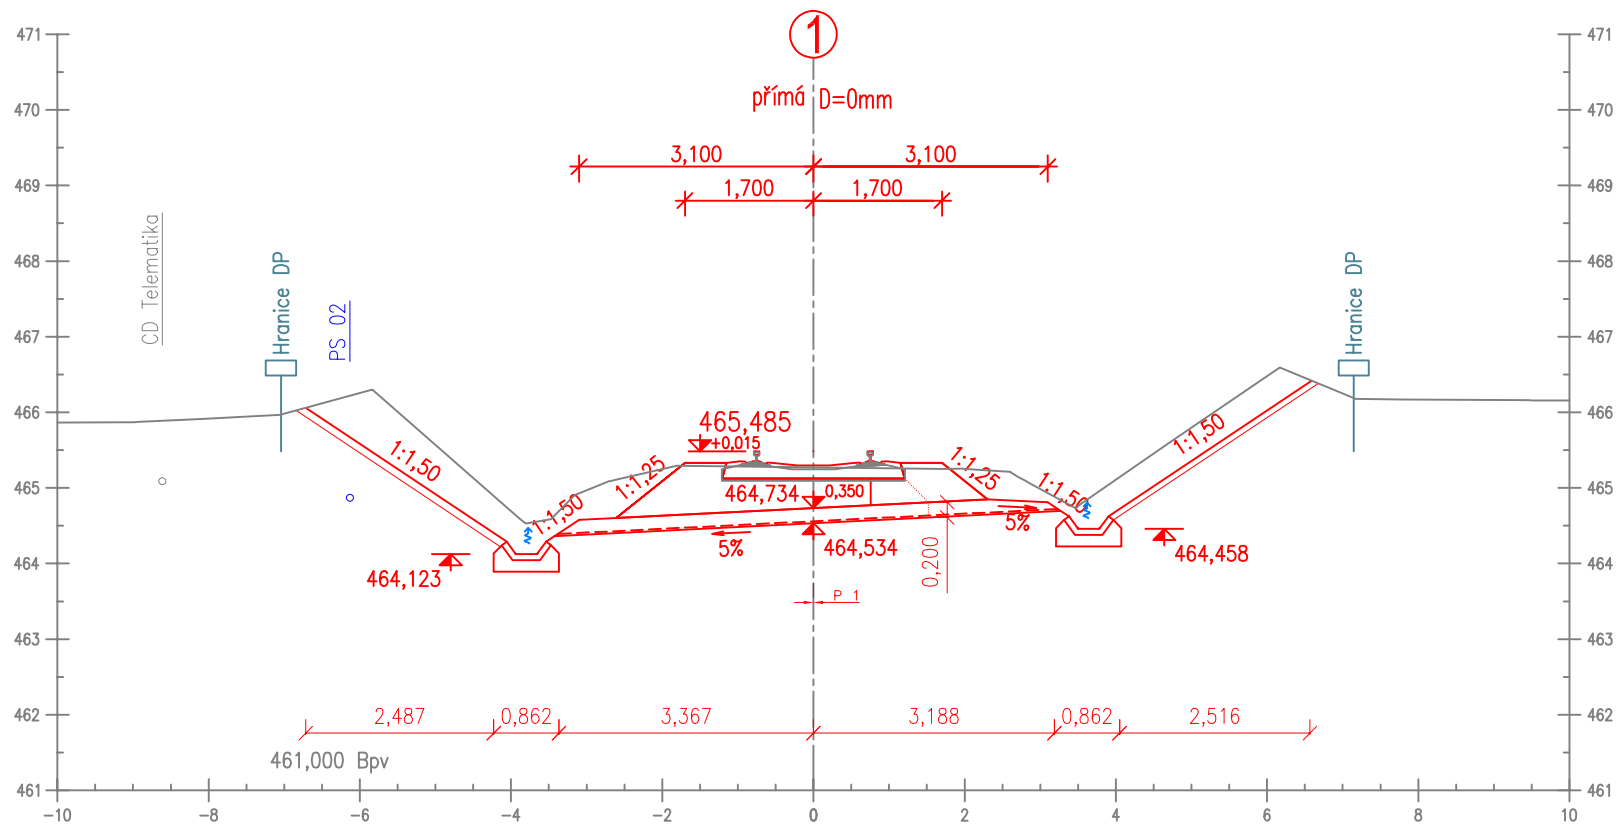


Příčný řez č. 22
km 23,425 000

Měřítko 1:100

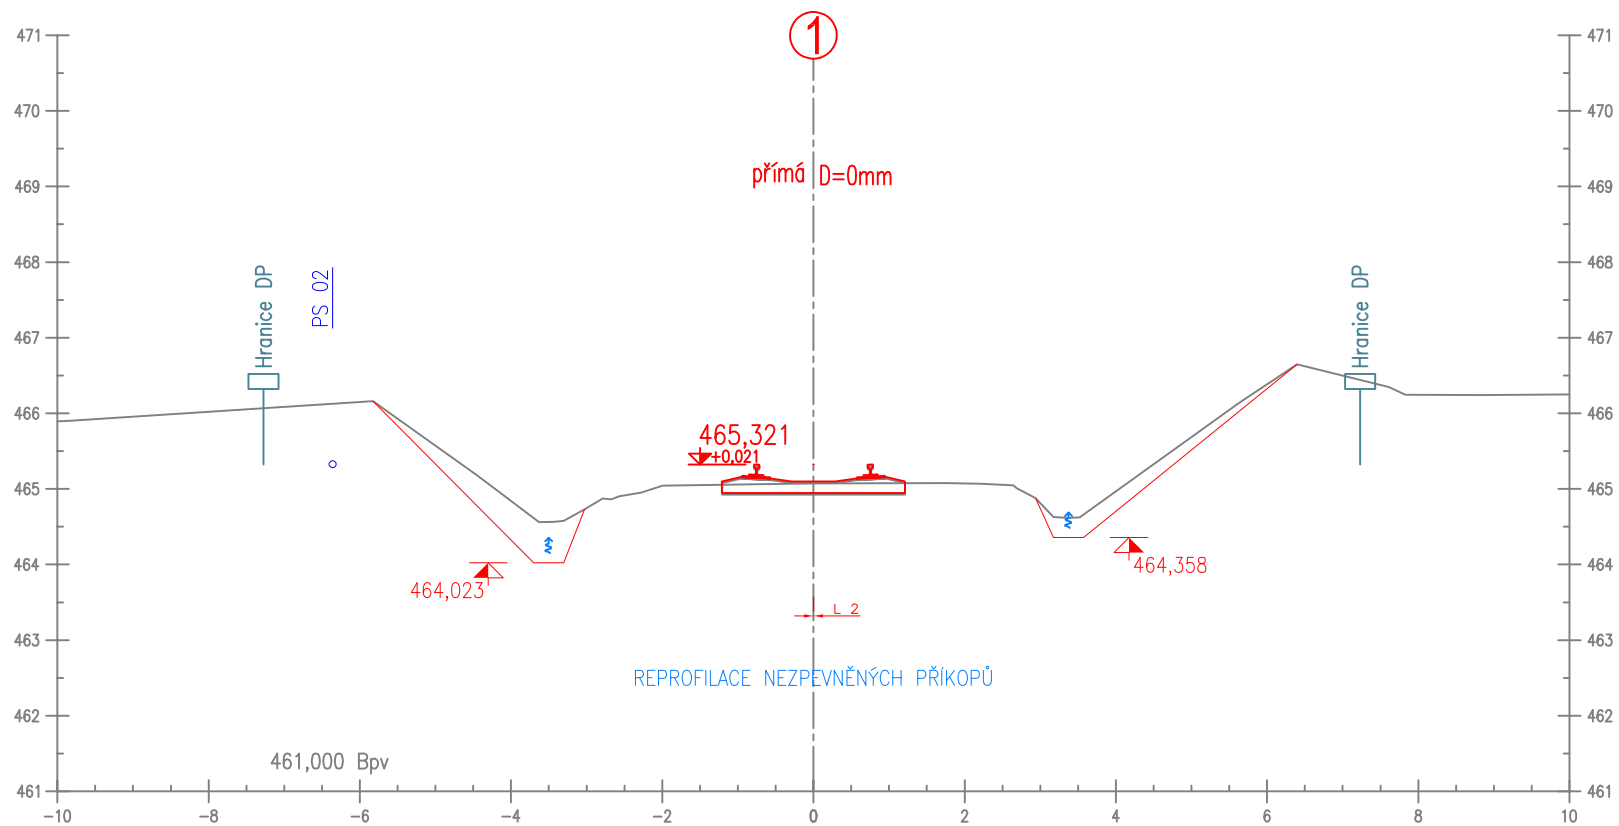


Příčný řez č. 23
km 23,450 000

Měřítko 1:100

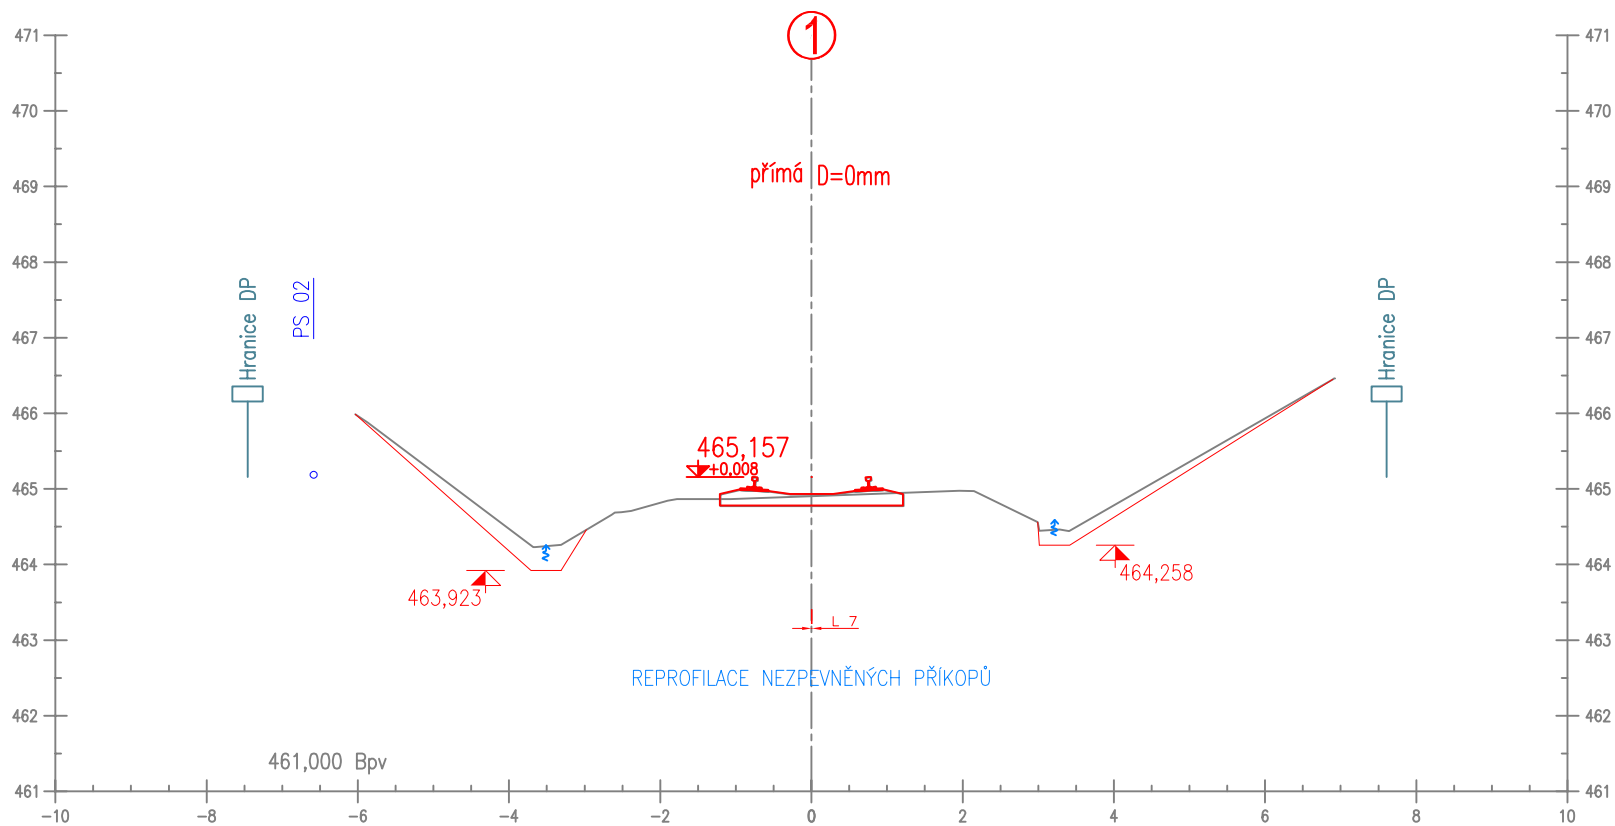

Příčný řez č. 24
km 23,474 000

Měřítko 1:100

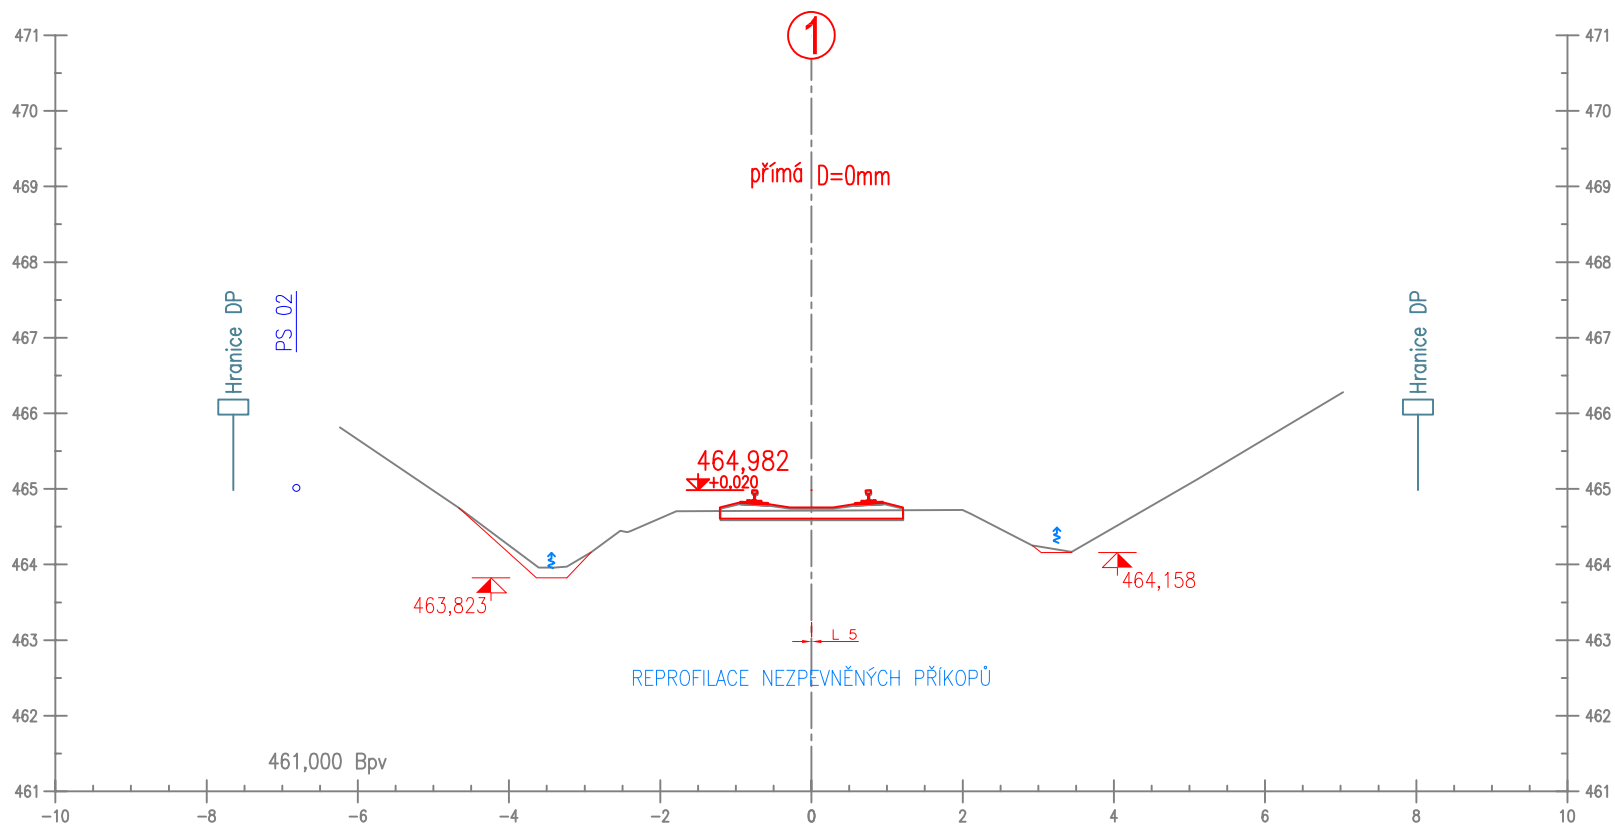

Příčný řez č. 25
km 23,500 000

Měřítko 1:100

