Podélný profil koleje

M 1:1000/100

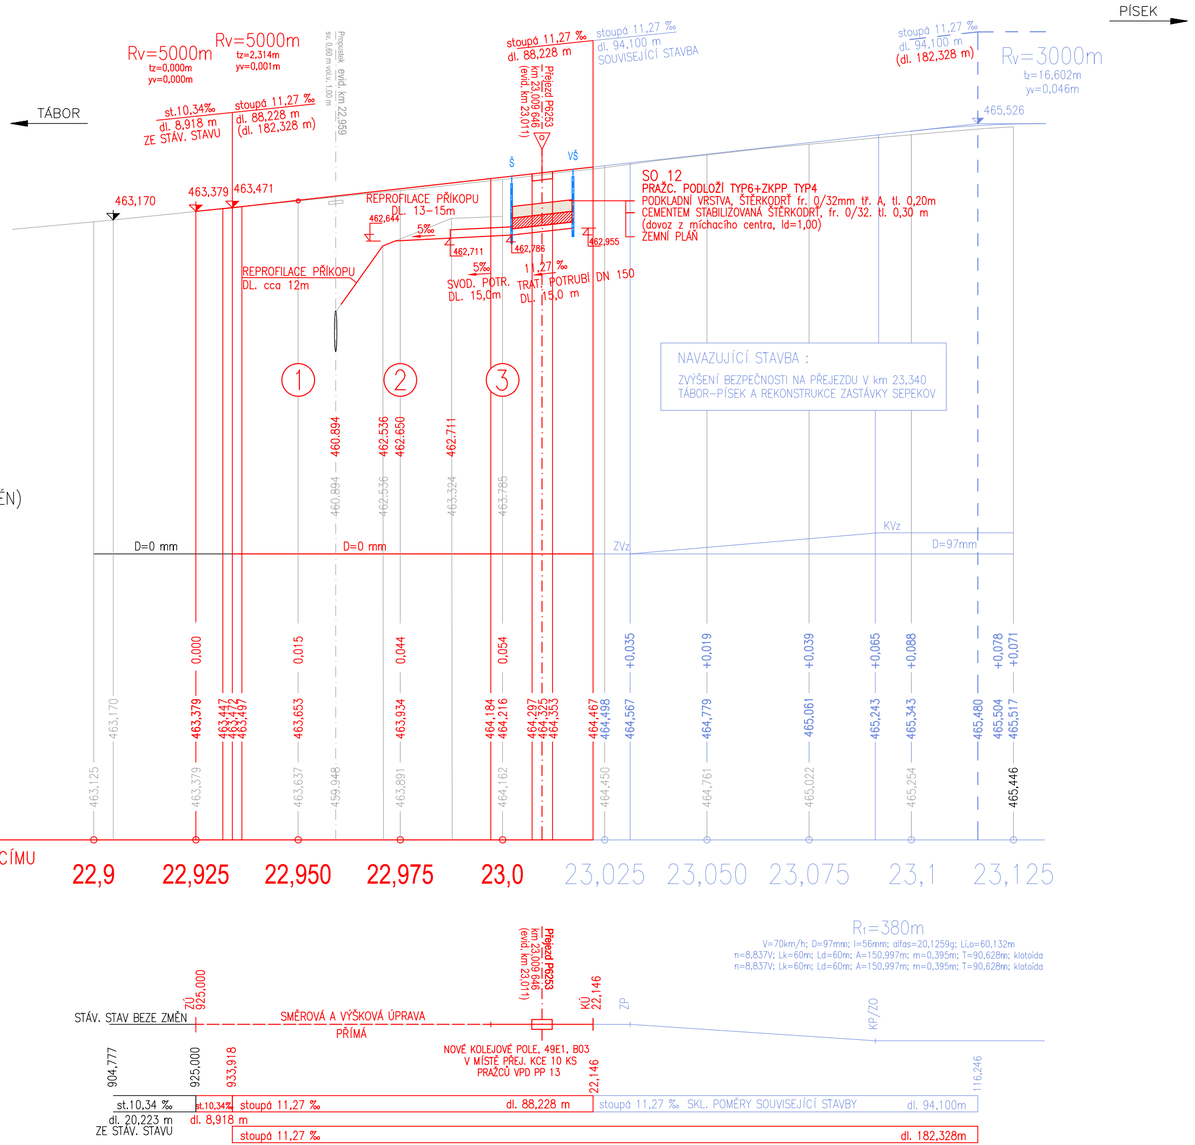

SKLONOVÉ POMĚRY

OBJEKTY

ŘEZ – ČÍSLO

NAVRŽENÁ NIVELETA PŘÍKOPU

STÁVAJÍCÍ NIVELETA PŘÍKOPU (TERÉN)

PŘEVÝŠENÍ

ZDVIH +
POKLES –

NAVRŽENÁ NIVELETA KOLEJE (TK)

STÁVAJÍCÍ NIVELETA KOLEJE (TK)

SR. ROVINA 448 m.n.m. Bpv

STANIČENÍ JE VZTAŽENO K STÁVAJÍCÍMU
hkm 22,900

SMĚROVÉ POMĚRY

SKLONOVÉ POMĚRY

SO 11 Železniční svršek-přejezd v km 23,011
SO 12 Železniční spodek a odvodnění-přejezd v km 23,011
SO 13 Přejezd v km 23,011

Souřadnicový systém: S-JTSK
Výškový systém: Bpv

Přehled verzí přílohy

Číslo	Datum	Popis změny	Jméno	Podpis

Zadavatel: **Správa železniční dopravní cesty, státní organizace**
Dlážděná 1003/7, Praha 1 - Nové Město 110 00
SŽDC s.o., Stavební správa západ
Sokolovská 278/1955, Praha 9 190 00

Zhotovitel: **PROJEKT servis spol. s r.o.**
U Elektry 830/2b, Praha 9 - Hloubětín 198 00
IČ: 49823141
tel.: 281 090 860
www.projekt-servis.cz firma@projekt-servis.cz

Vypracoval:	*Kontroloval:*	*Odpovědný projektant:*	*Hlavní inženýr projektu:*
Ing. Miroslav Novák	Ing. Tereza Springlová	Ing. Miroslav Novák	

KRAJ: JIHOČESKÝ | OKRES: PÍSEK | MěÚ: SEPEKOV

Název akce:

„Zvýšení bezpečnosti na přejezdech v traťovém úseku Božejovice – Milevsko“

Obsah:
D.2 STAVEBNÍ ČÁST
D.2.1 Inženýrské objekty
D.2.1.1 Kolejový svršek a spodek
SO 11 Železniční svršek-přejezd v km 23,011
SO 12 Železniční spodek a odvodnění-přejezd v km 23,011
SO 13 Přejezd v km 23,011

Číslo zakázky: **ZAK-2018-61**
Stupeň: DUSP
Datum: 02/2019
Měřítko: 1:1000/100
Formát: A4

Příloha:
PODÉLNÝ PROFIL KOLEJE

Verze:	*Část:*	*Č. přílohy:*
-	D.2.1.1	3

Dokument lze užívat pouze ve smyslu příslušné smouvy o dílo. Žádná jeho část nemůže být dle zákona č. 121/2000 Sb. kopírována nebo jiným způsobem rozšiřována bez souhlasu PROJEKT servis spol. s r.o.