




Příčný řez č. 1
km 23,250 000

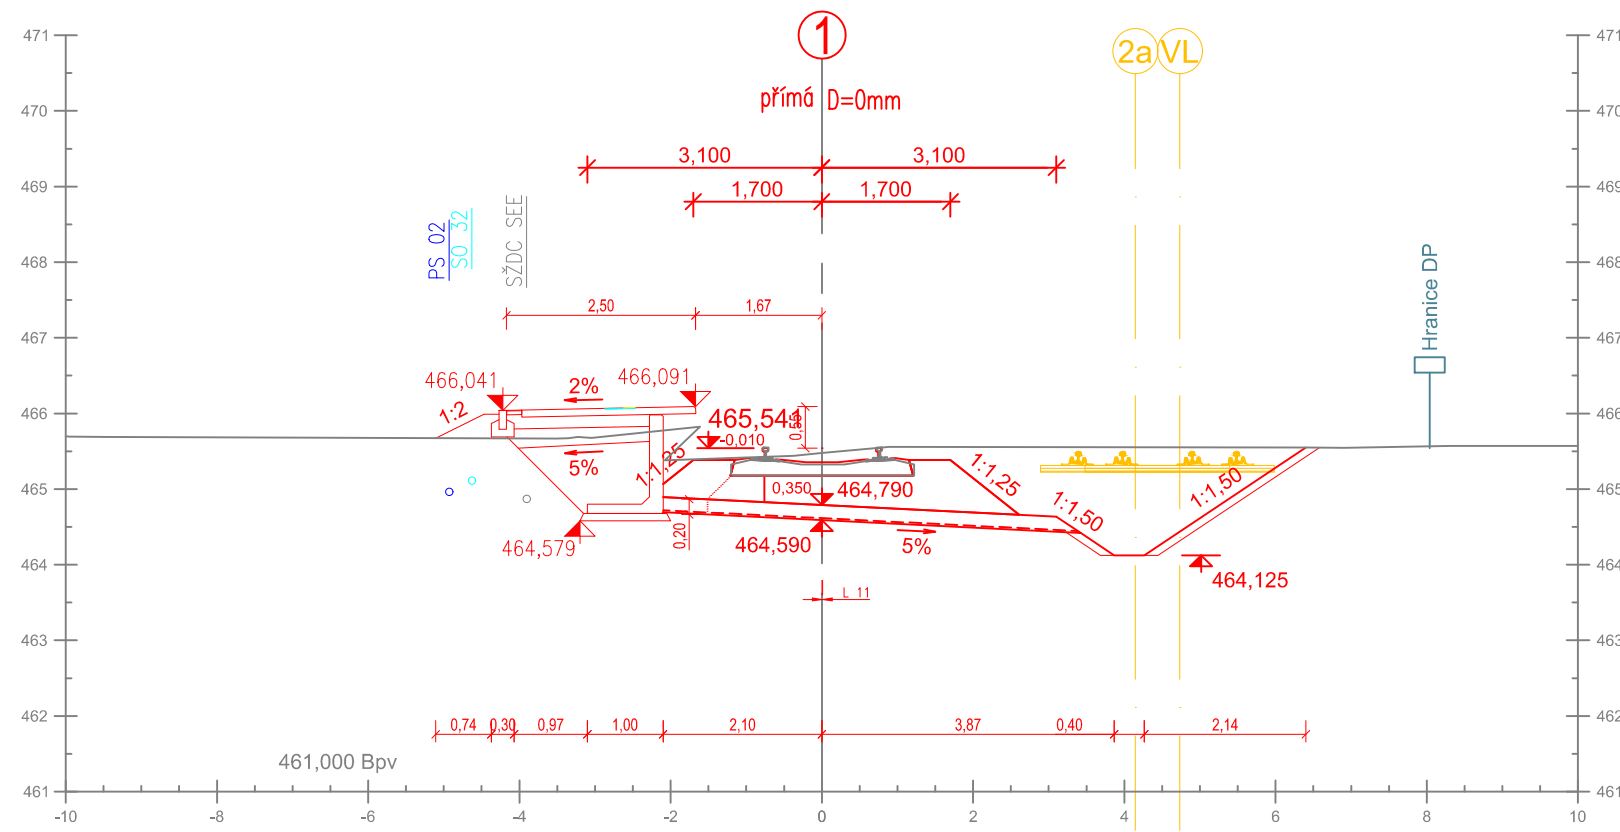


Příčný řez č. 3
km 23,300 000

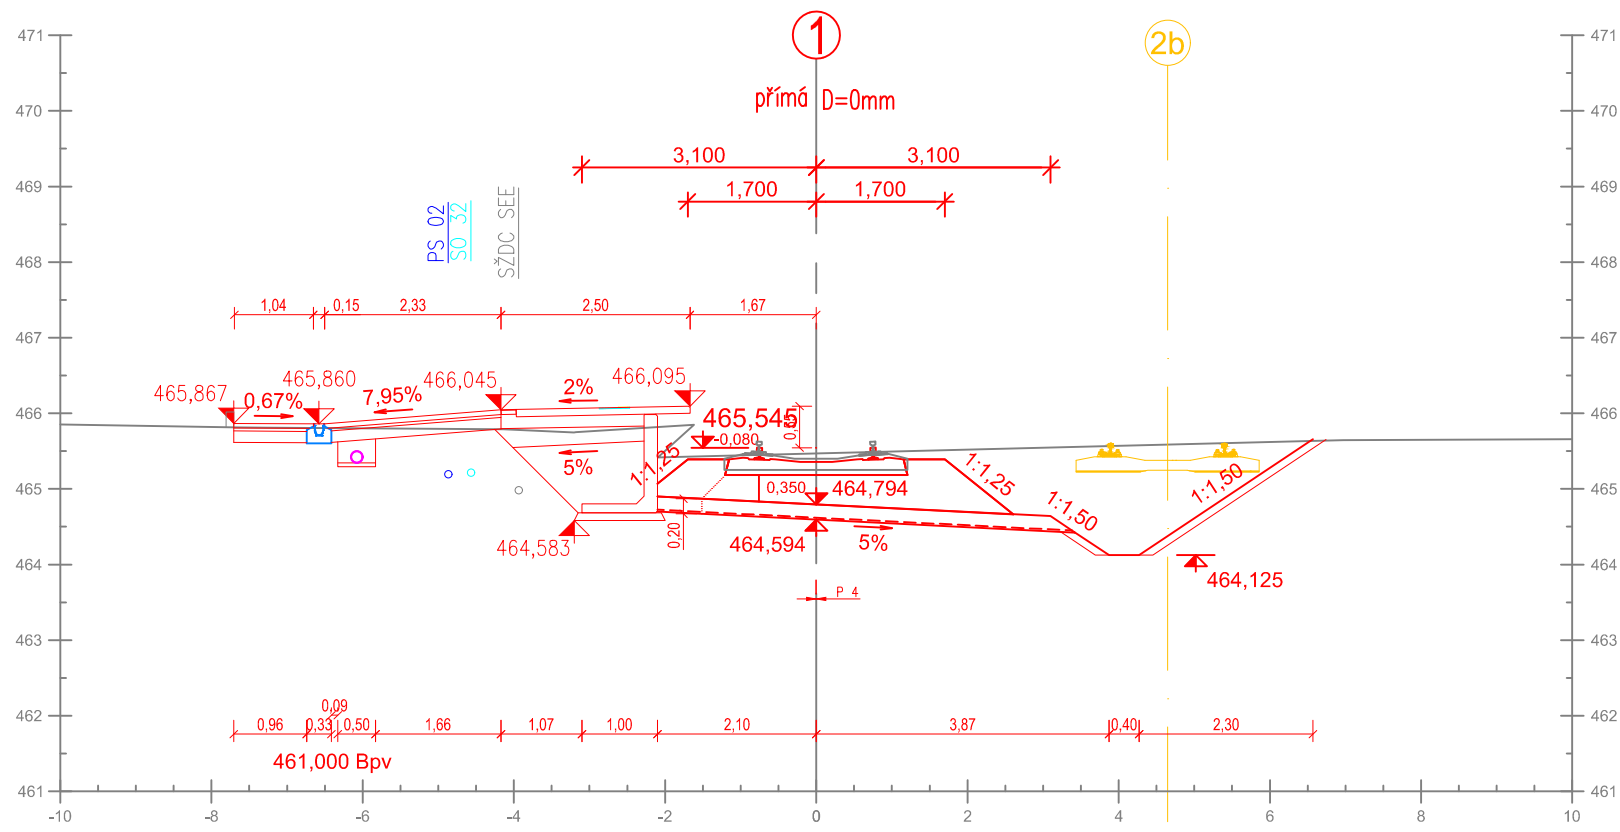

Příčný řez č. 2
km 23,275 000

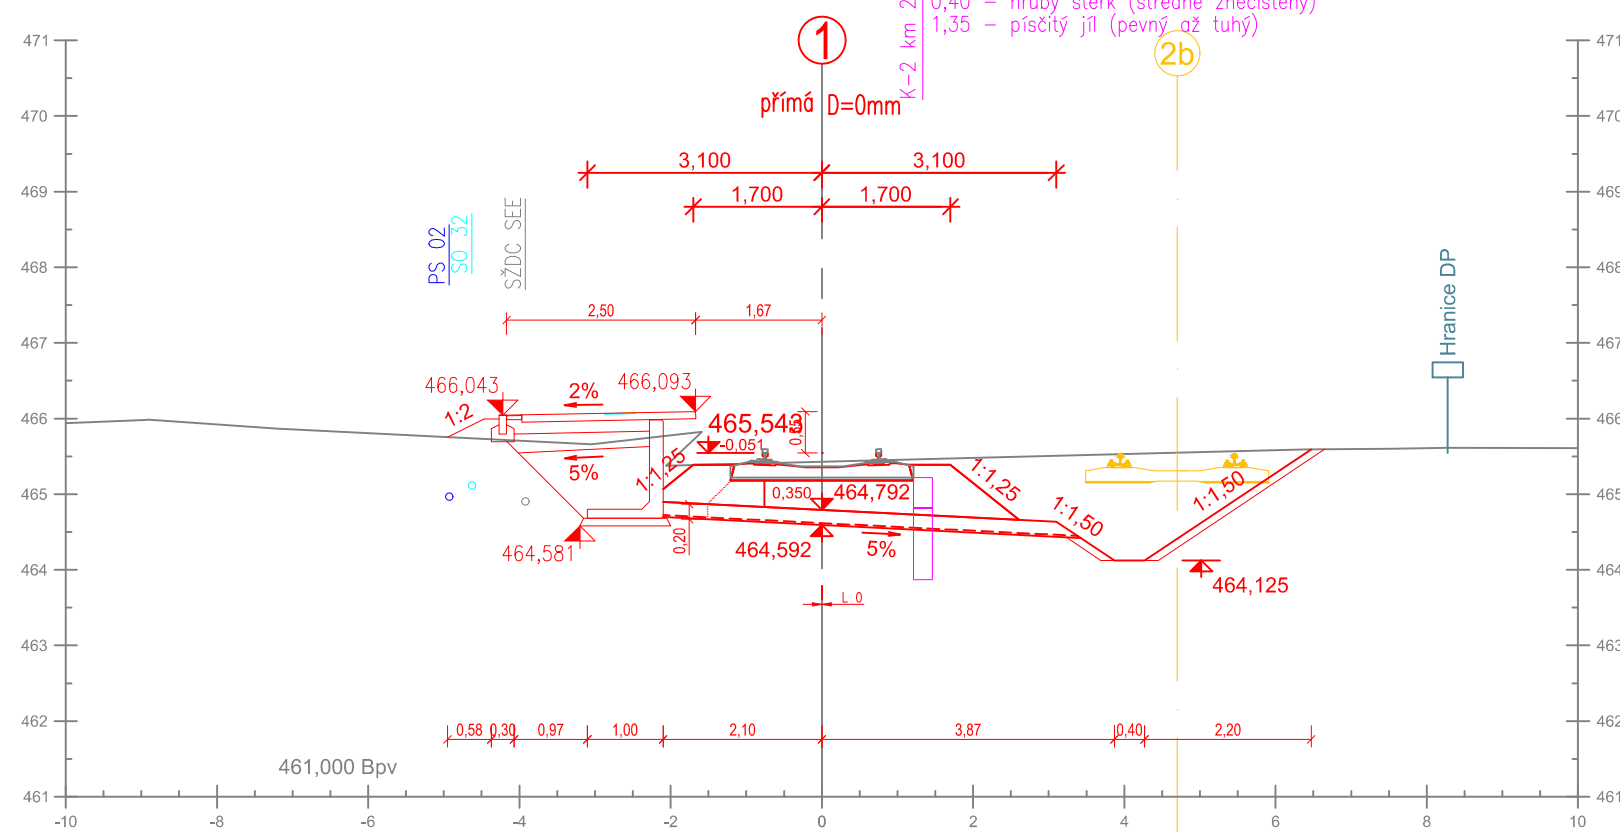

Příčný řez č. 4
km 23,325 000

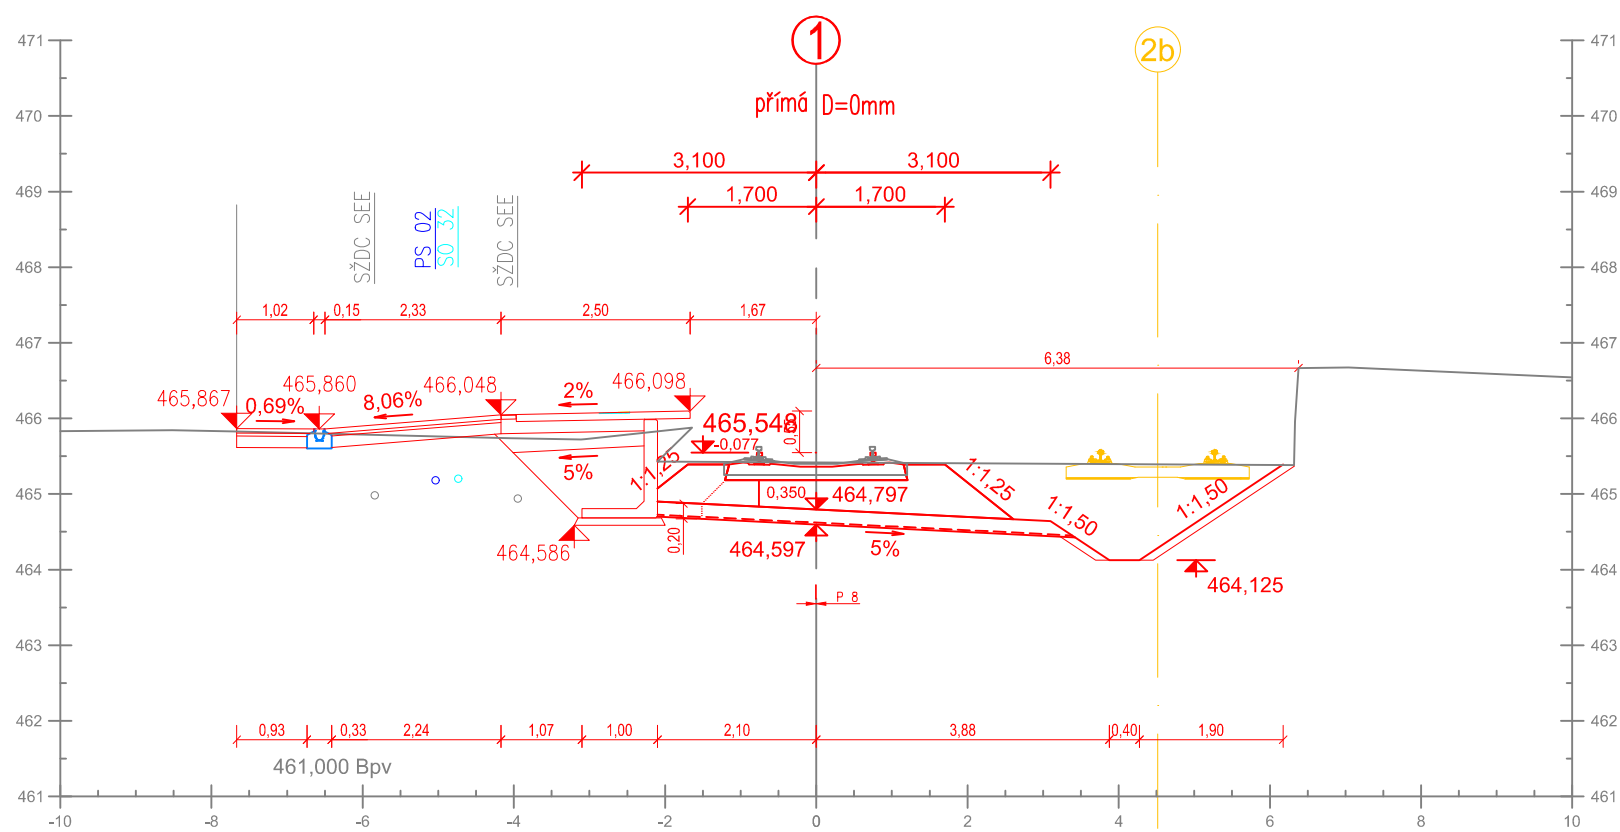

SO 16 Nástupiště

Souřadnicový systém: S-JTSK

Výškový systém: Bpv

Přehled verzí přílohy				
Číslo	Datum	Popis změny	Jméno	Podpis

Zadavatel: Správa železniční dopravní cesty, státní organizace Dlážděná 1003/7, Praha 1 - Nové Město 110 00 SŽDC s.o., Stavební správa západ Sokolovská 278/1955, Praha 9 190 00		
---	--	---

Zhotovitel: PROJEKT servis spol. s r.o. U Elektry 830/2b, Praha 9 - Hloubětín 198 00 IČ: 49823141 tel.: 281 090 860 www.projekt-servis.cz firma@projekt-servis.cz		
--	--	---

Vypracoval:  Ing. Martin Peterka	Kontroloval:  Ing. Bc. Martin Verner	Odpovědný projektant:  Bc. Martin Jaga	Hlavní inženýr projektu:  Ing. Miroslava Rollingerová
--	--	--	---

KRAJ: JIHOČESKÝ	OKRES: PÍSEK	MěÚ: SEPEKOV
-----------------	--------------	--------------

Název akce: Zvýšení bezpečnosti na přejezdu v km 23,340 Tábor - Písek a rekonstrukce zastávky Sepekov	
---	--

Obsah: D.2 STAVEBNÍ ČÁST D.2.1 Inženýrské objekty D.2.1.2 Nástupiště SO 16 Nástupiště	Číslo zakázky: ZAK-2018-62	
	Stupeň:	DUSP
	Datum:	11/2019
	Měřítko:	1:100
	Formát:	4 x A4

Příloha: PŘÍČNÉ ŘEZY	Verze: -	Část: D.2.1.2	Č. přílohy: 5.
---	--------------------	-------------------------	--------------------------