
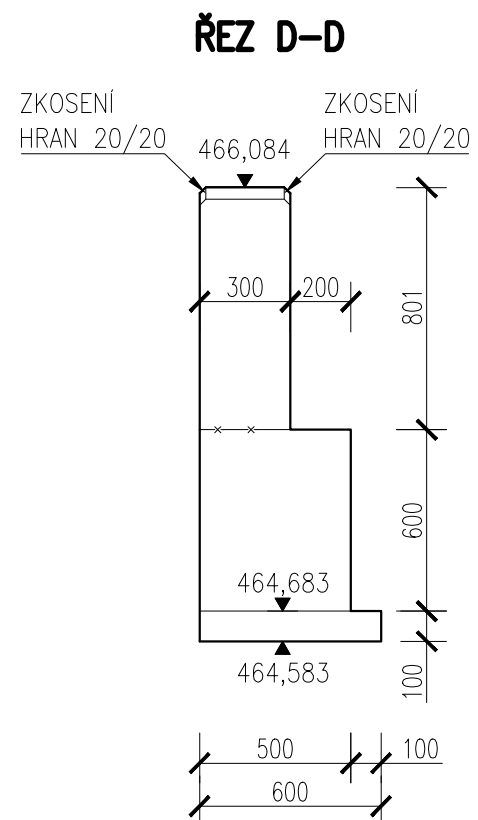
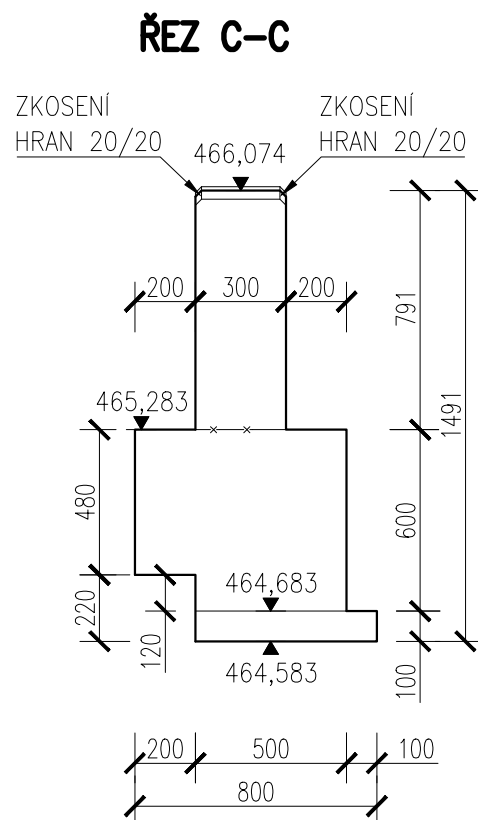
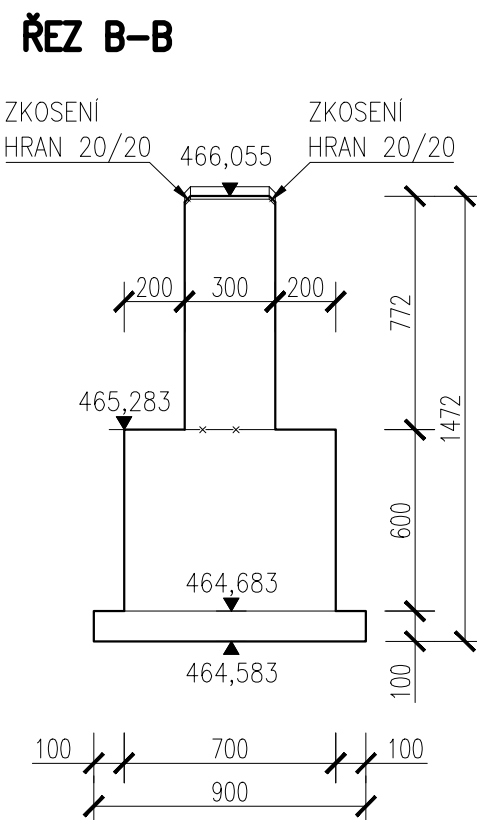
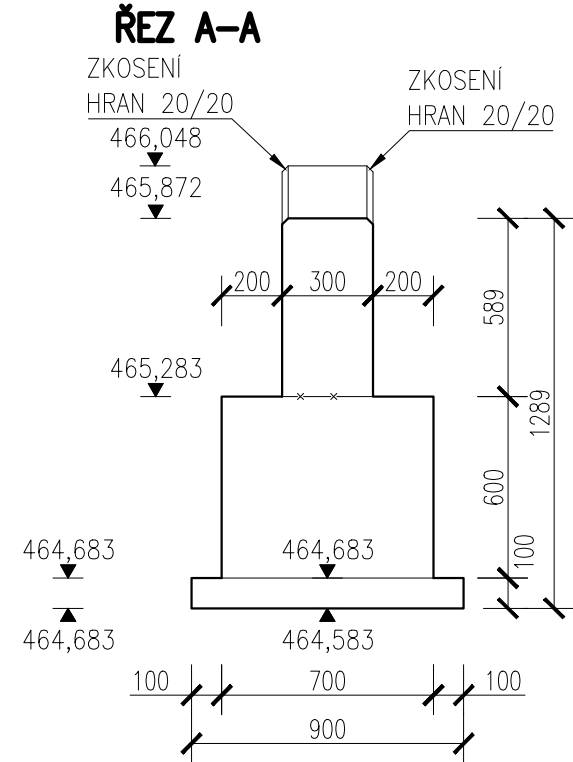
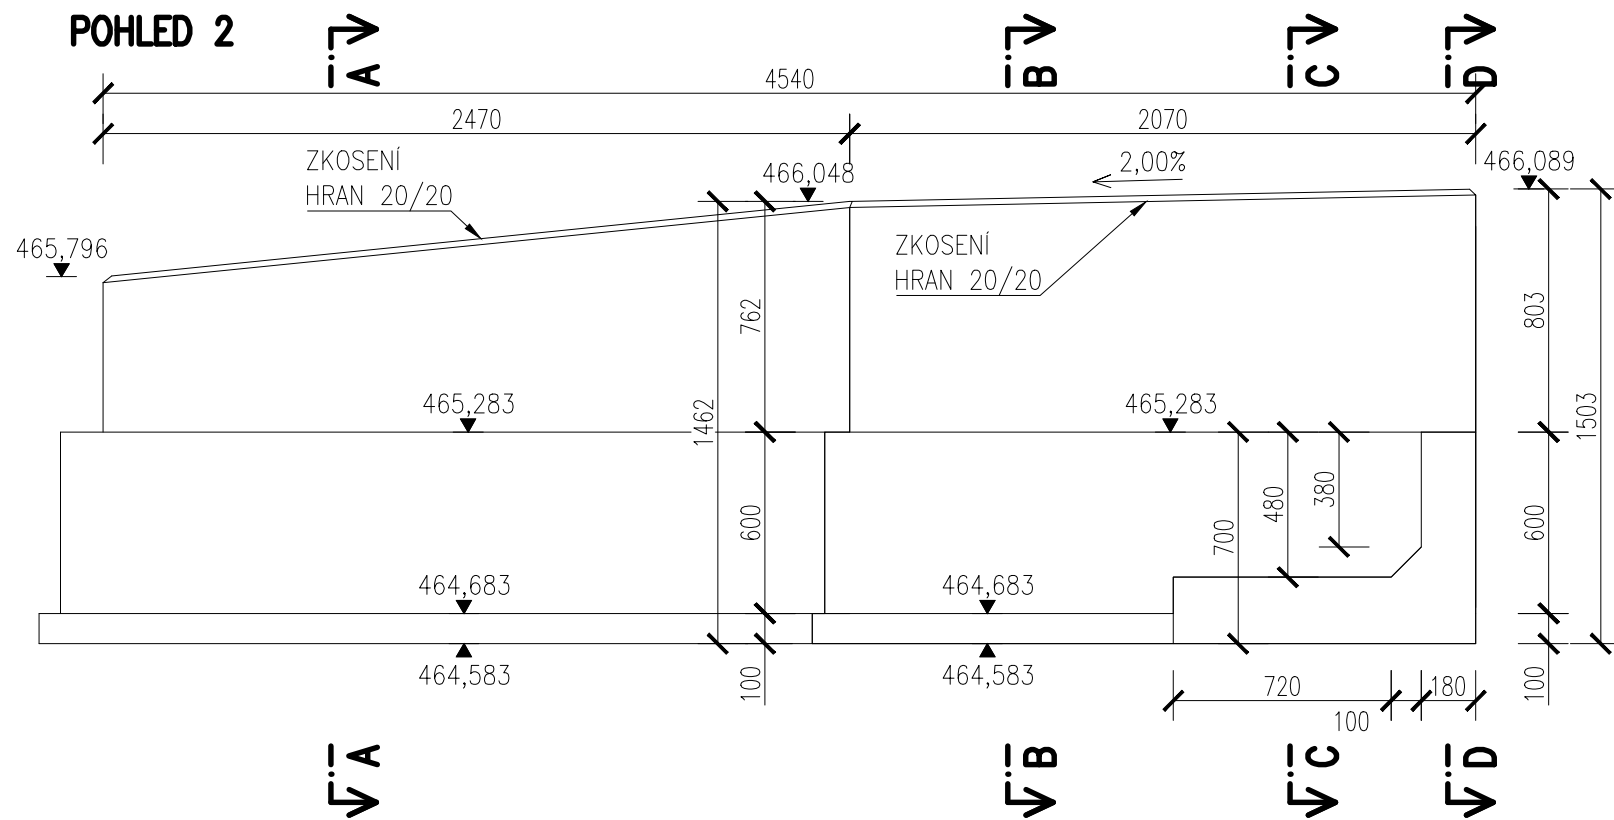
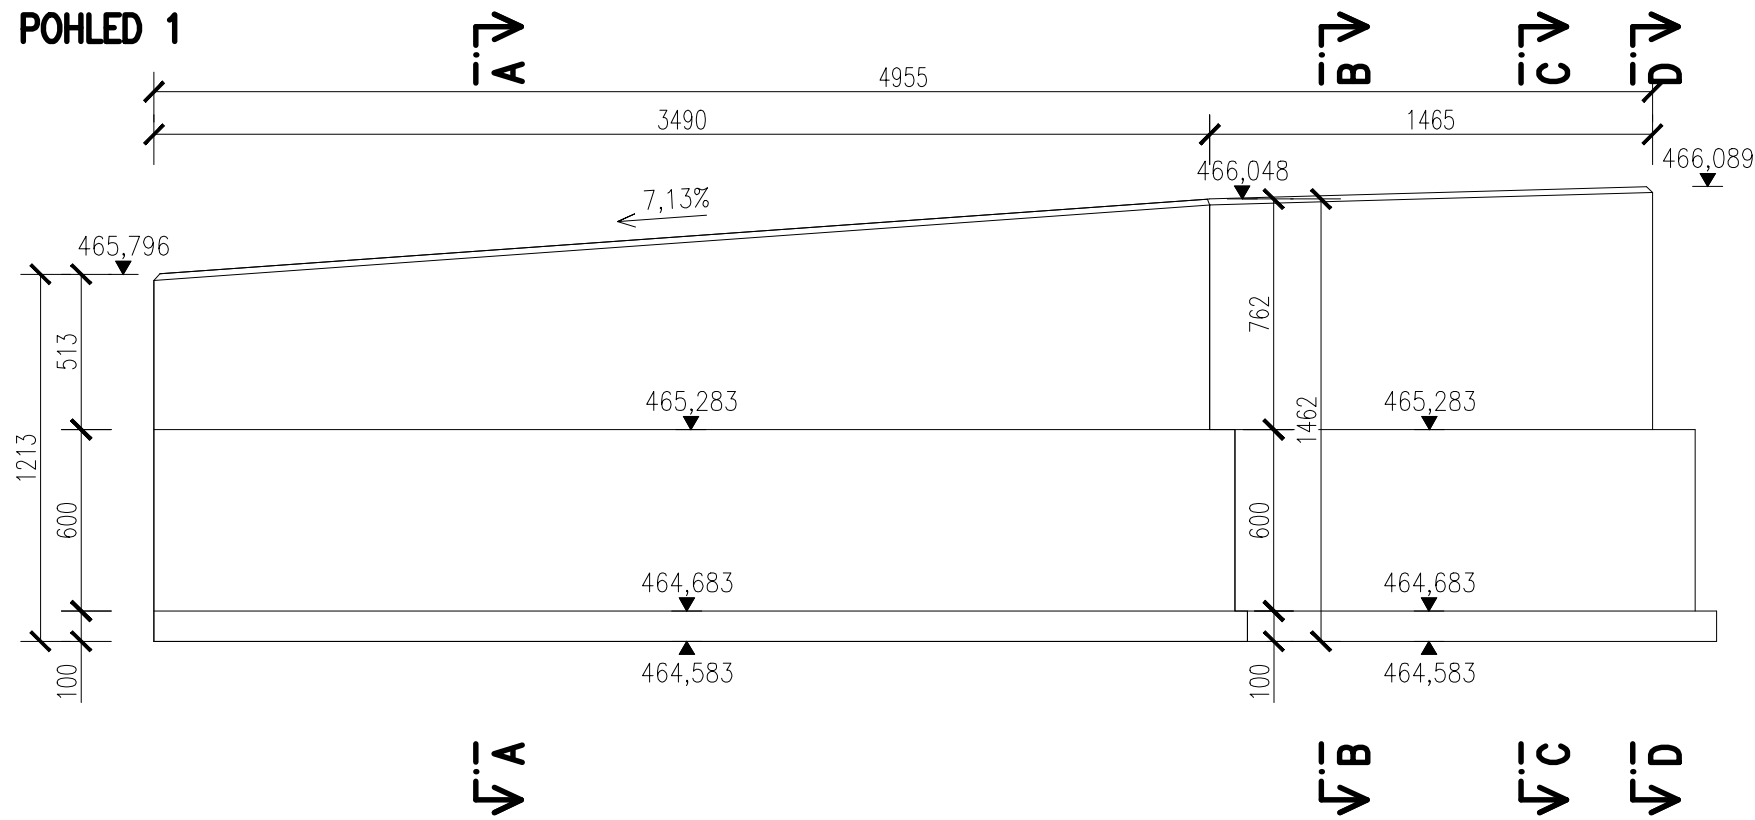


PŮDORYS – UKONČOVACÍ ZÍDKA 2

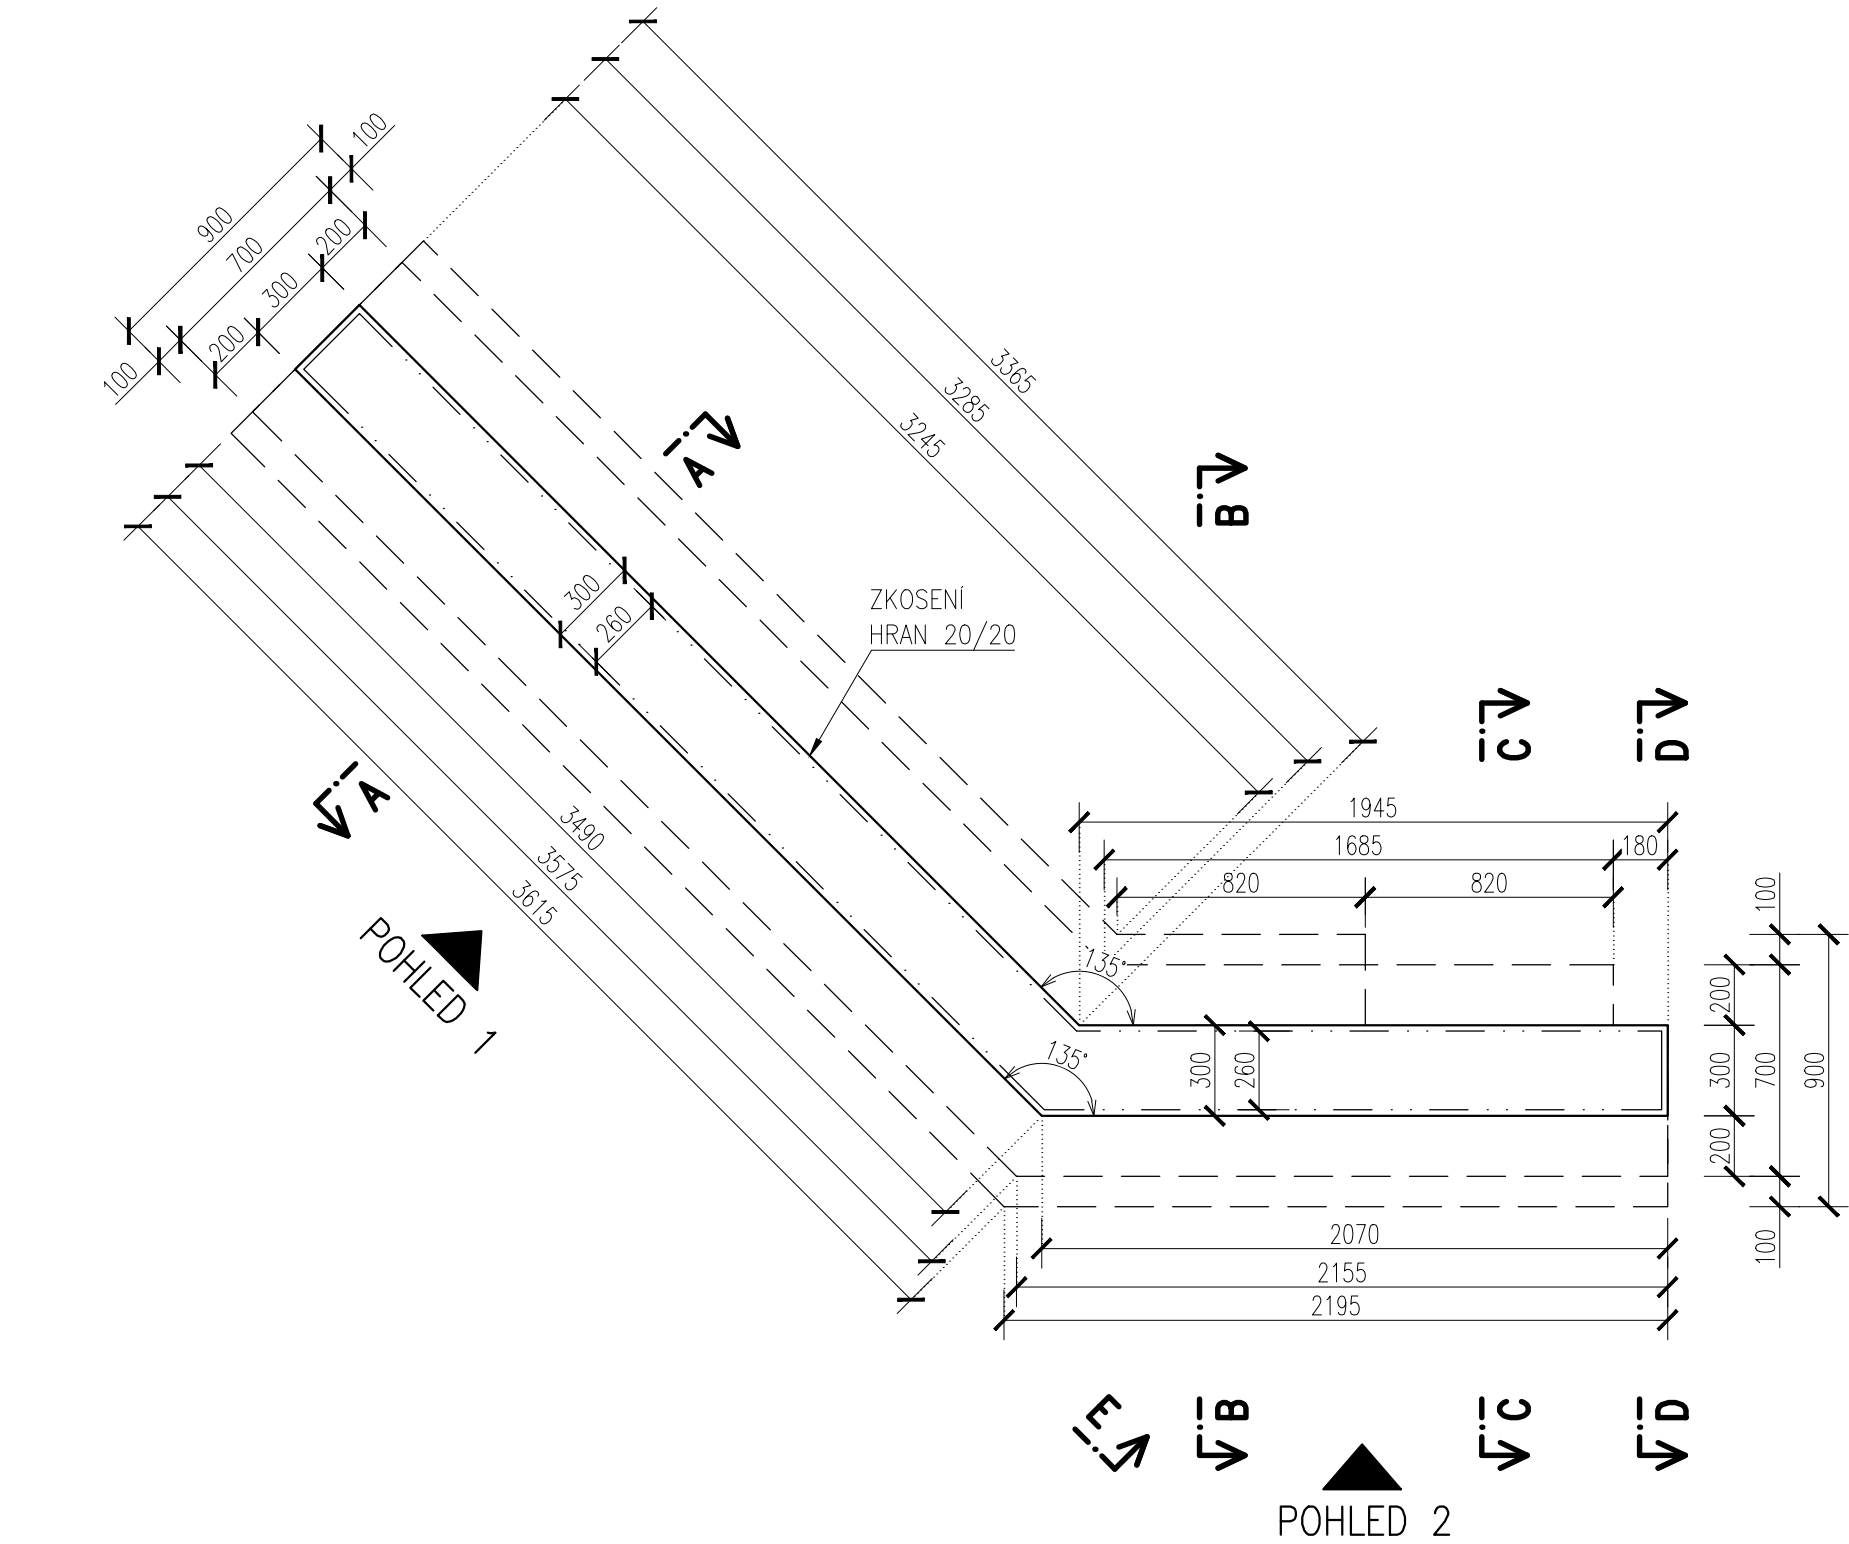


SO 16 Nástupiště


Souřadnicový systém: S-JTSC
Výškový systém: Bpv

Přehled verzí přílohy				
Císlo	Datum	Popis změny	Jméno	Podpis
Zadavatel: Správa železniční dopravní cesty, státní organizace Dlážděná 1003/7, Praha 1 - Nové Město 110 00 SŽDC s.o., Stavební správa západ Sokolovská 278/1955, Praha 9 190 00				
Zhotovitel: PROJEKT servis spol. s r.o. U Elektry 830/2b, Praha 9 - Hloubětín 198 00 IČ: 49823141 tel.: 281 090 860 www.projekt-servis.cz firma@projekt-servis.cz				
Vypracoval:  Ing. Marie Jančíková		Kontroloval:  Ing. Bc. Martin Verner	Odpovědný projektant:  Bc. Martin Jůga	Hlavní inženýr projektu:  Ing. Miroslava Rollingerová
KRAJ: JIHOČESKÝ		OKRES: PÍSEK		MĚÚ: SEPEKOV
Název akce: Zvýšení bezpečnosti na přejezdu v km 23,340 Tábor - Písek a rekonstrukce zastávky Sepekov				
Obsah: D.2 STAVEBNÍ ČÁST D.2.1 Inženýrské objekty D.2.1.2 Nástupiště SO 16 Nástupiště			Číslo zakázky: ZAK-2018-62	
VÝKRES TVARU - UKONČOVACÍ ZÍDKY			Stupeň:	DUSP
			Datum:	11/2019
			Měřítko:	1:25
			Formát:	8 x A4
Příloha:			Verze:	Část:
			-	D.2.1.2
				Č. přílohy: 8.


PŮDORYS – UKONČOVACÍ ZÍDKA 1

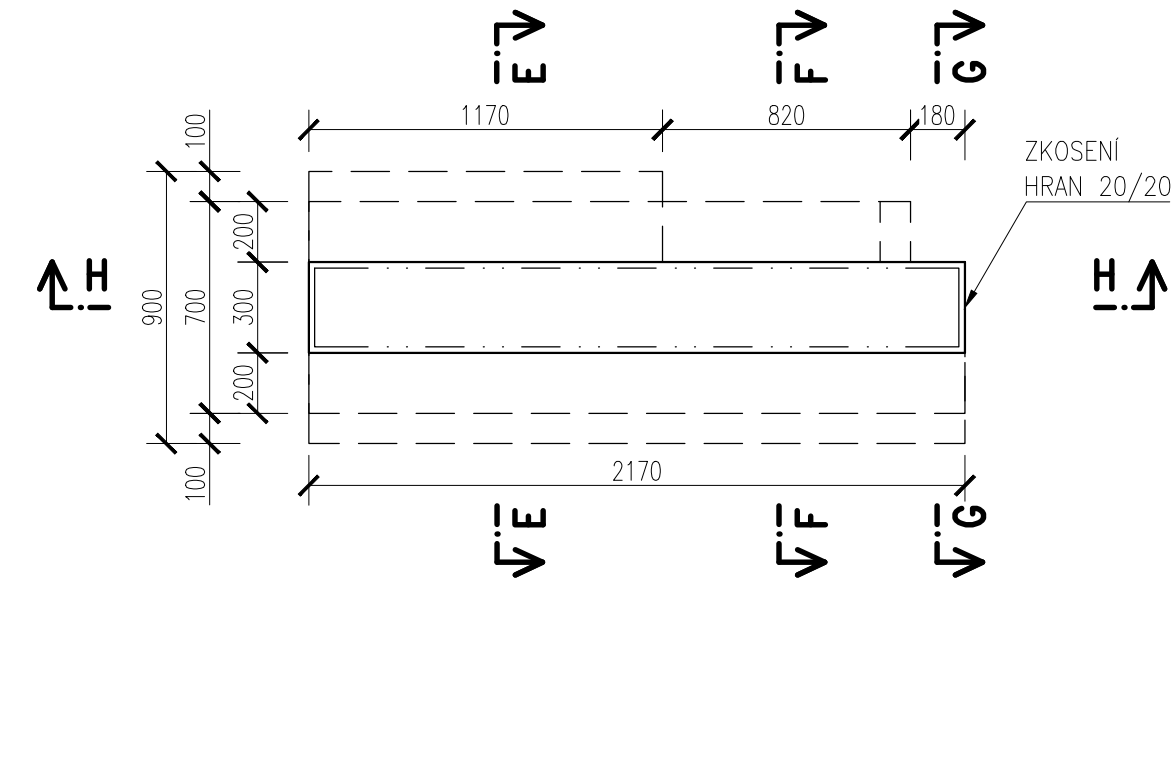


ŘEZ E-E

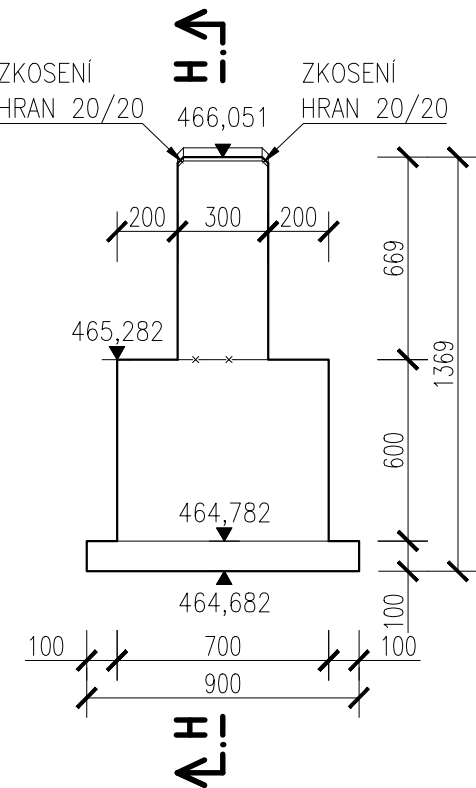

ŘEZ F-F

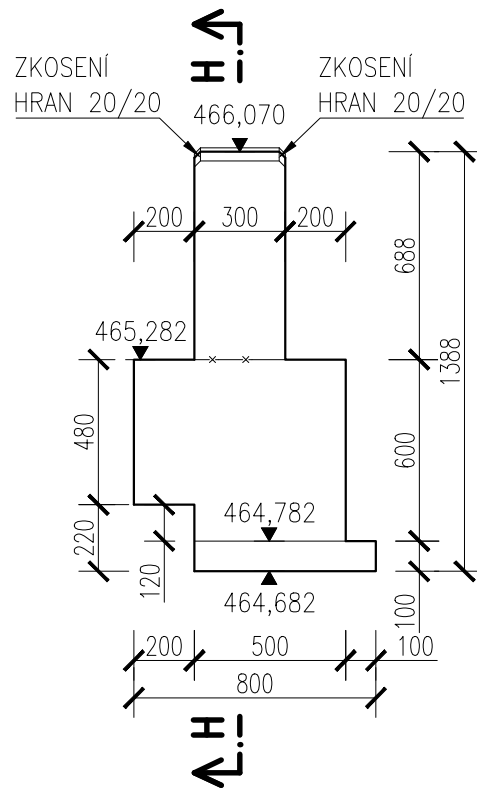

ŘEZ G-G

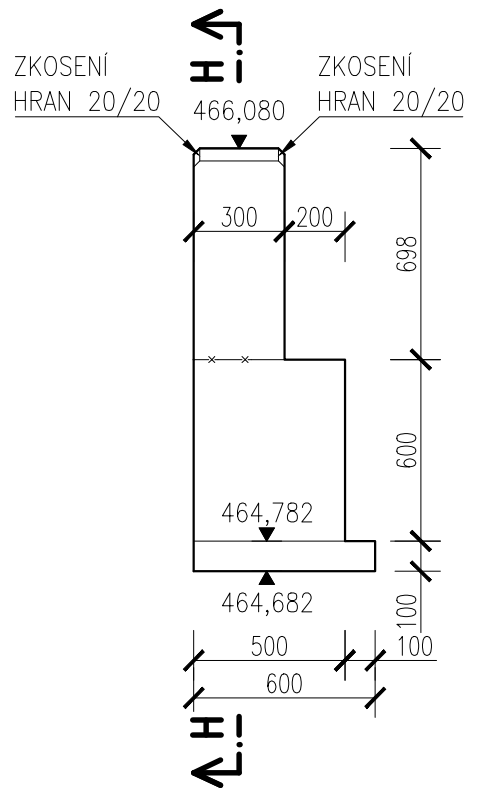

ŘEZ H-H

