


TECHNOLOGICKÝ DOMEK PZZ KM 23,011

max. rozměr 2,5 x 3,6m

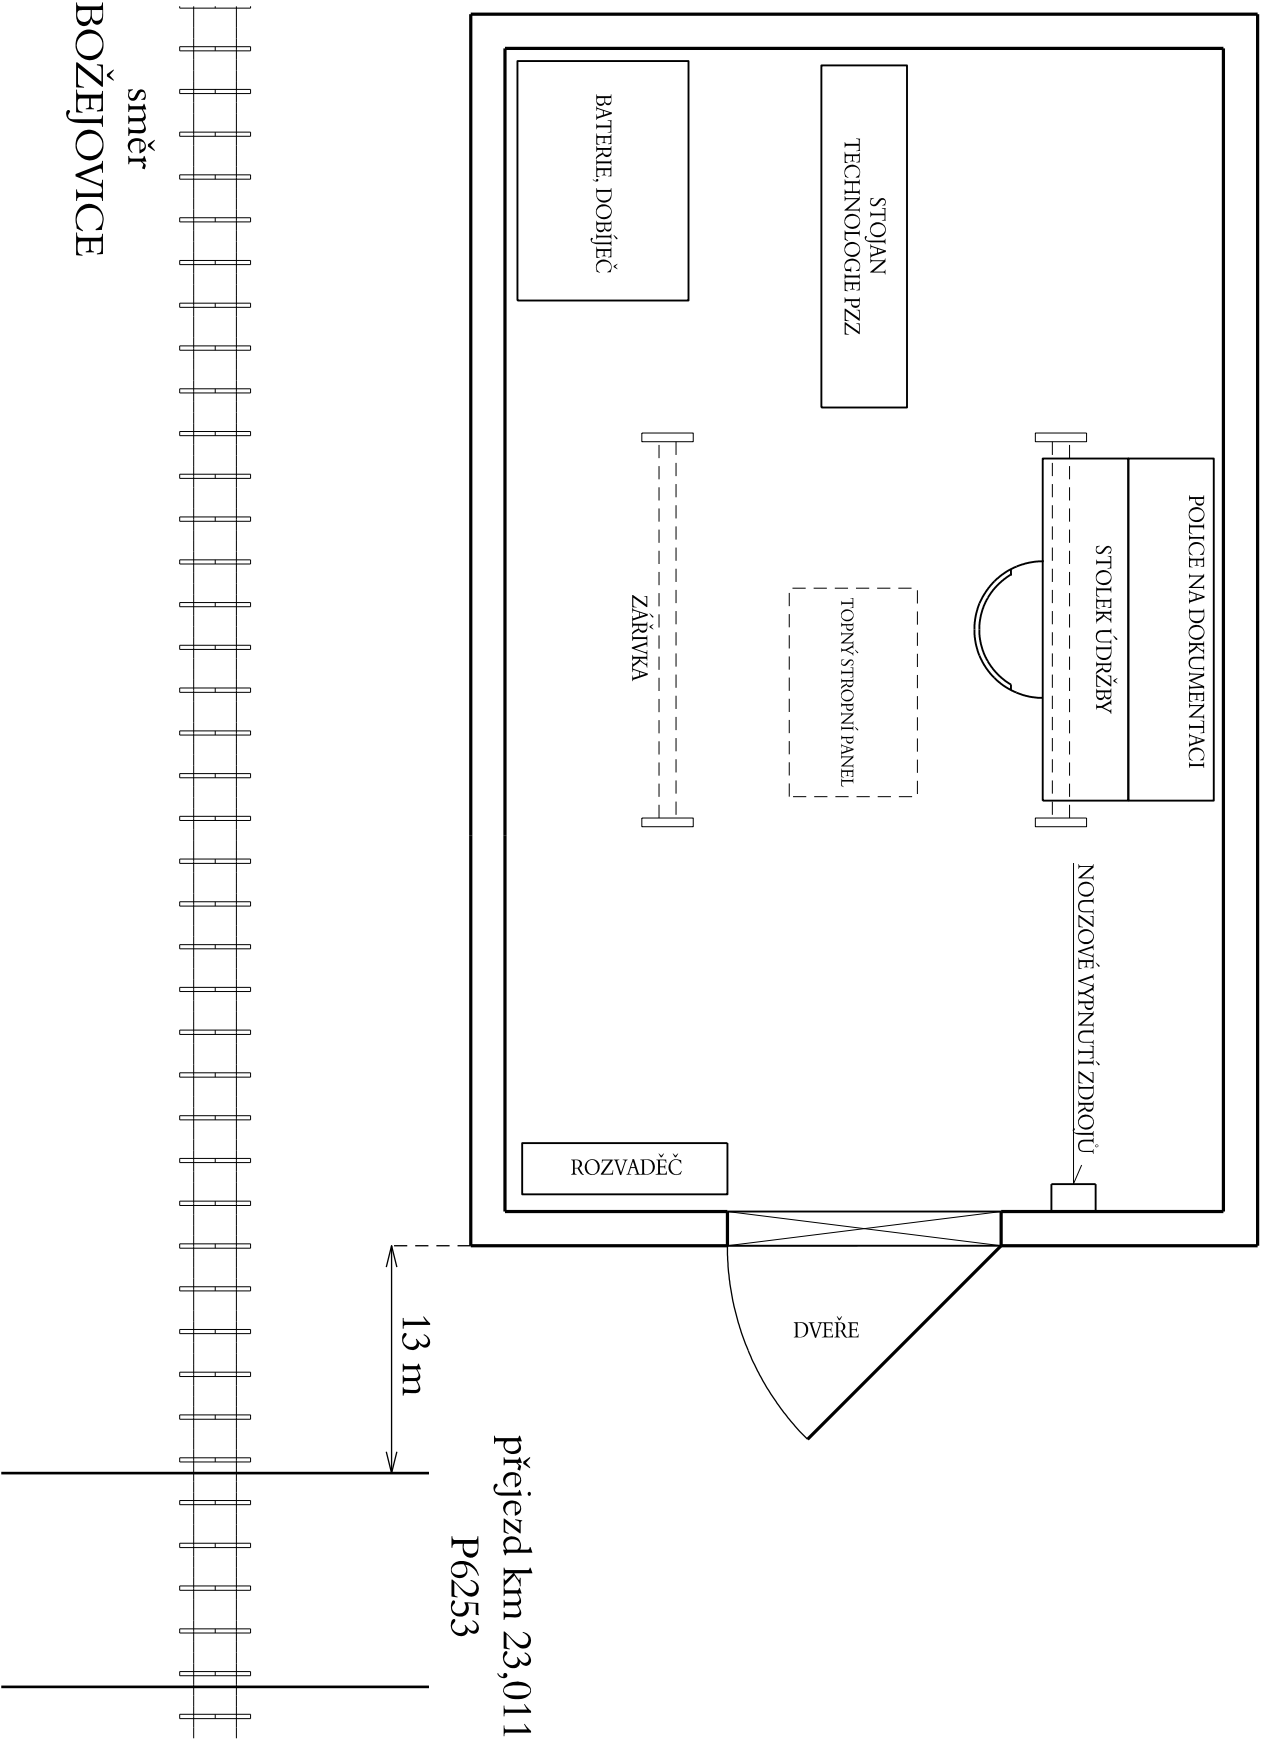



(konkrétní typ bude určen zhotovitelem při realizaci stavby)

umístění na p.č. 2101, k.ú. Božetice, majitel SŽDC, s.o.



POZNÁMKA:

Kolem nového RD bude zřízena zpevněná plocha šíře 2m. Zpevnění plochy bude provedeno vhodným způsobem např. betonovými dlaždicemi uloženými v pískovém loži ohraničeném betonovými obrubníky.

ODPOVĚDNÝ PROJEKTANT	ING. MAREK TYR	<div> <b>tms projekt s.r.o.</b> DUBIČNĚ 106, 373 71 RUDOLFOV IČO : 48200891, DIČ : CZ48200891 <b>PROJEKČNÍ PRACOVISTĚ PLZEŇ</b> WENZIGOVA 8, 301 48 PLZEŇ tel.: 378 229 851, fax 378 229 870</div>	
NAVRHL, VYPRACOVAL	MIROSLAVA ROLLINGEROVÁ		
KRESLIL	MIROSLAVA ROLLINGEROVÁ		
KONTROLOVAL	ING. MAREK TYR		
OBJEDNATEL	Správa železniční dopravní cesty, s.o., Stavební správa západ		
Zvýšení bezpečnosti na přejezdech v traťovém úseku Božejovice - Milevsko		DATUM	08/2019
		ÚČEL	DSP
		POČET FORMÁTŮ	
		MĚŘÍTKO	
		ČÁST DOKUMENTACE :	PŘÍLOHA ČÍSLO :
PS 01 Výstavba PZS v km 23,011 (P6253)		D.1.	0501.
DISPOZICE V RELÉOVÉM DOMKU			