

TECHNOLOGICKÝ DOMEK PZZ KM 23,969

max. rozměr 2,5 x 3,6m

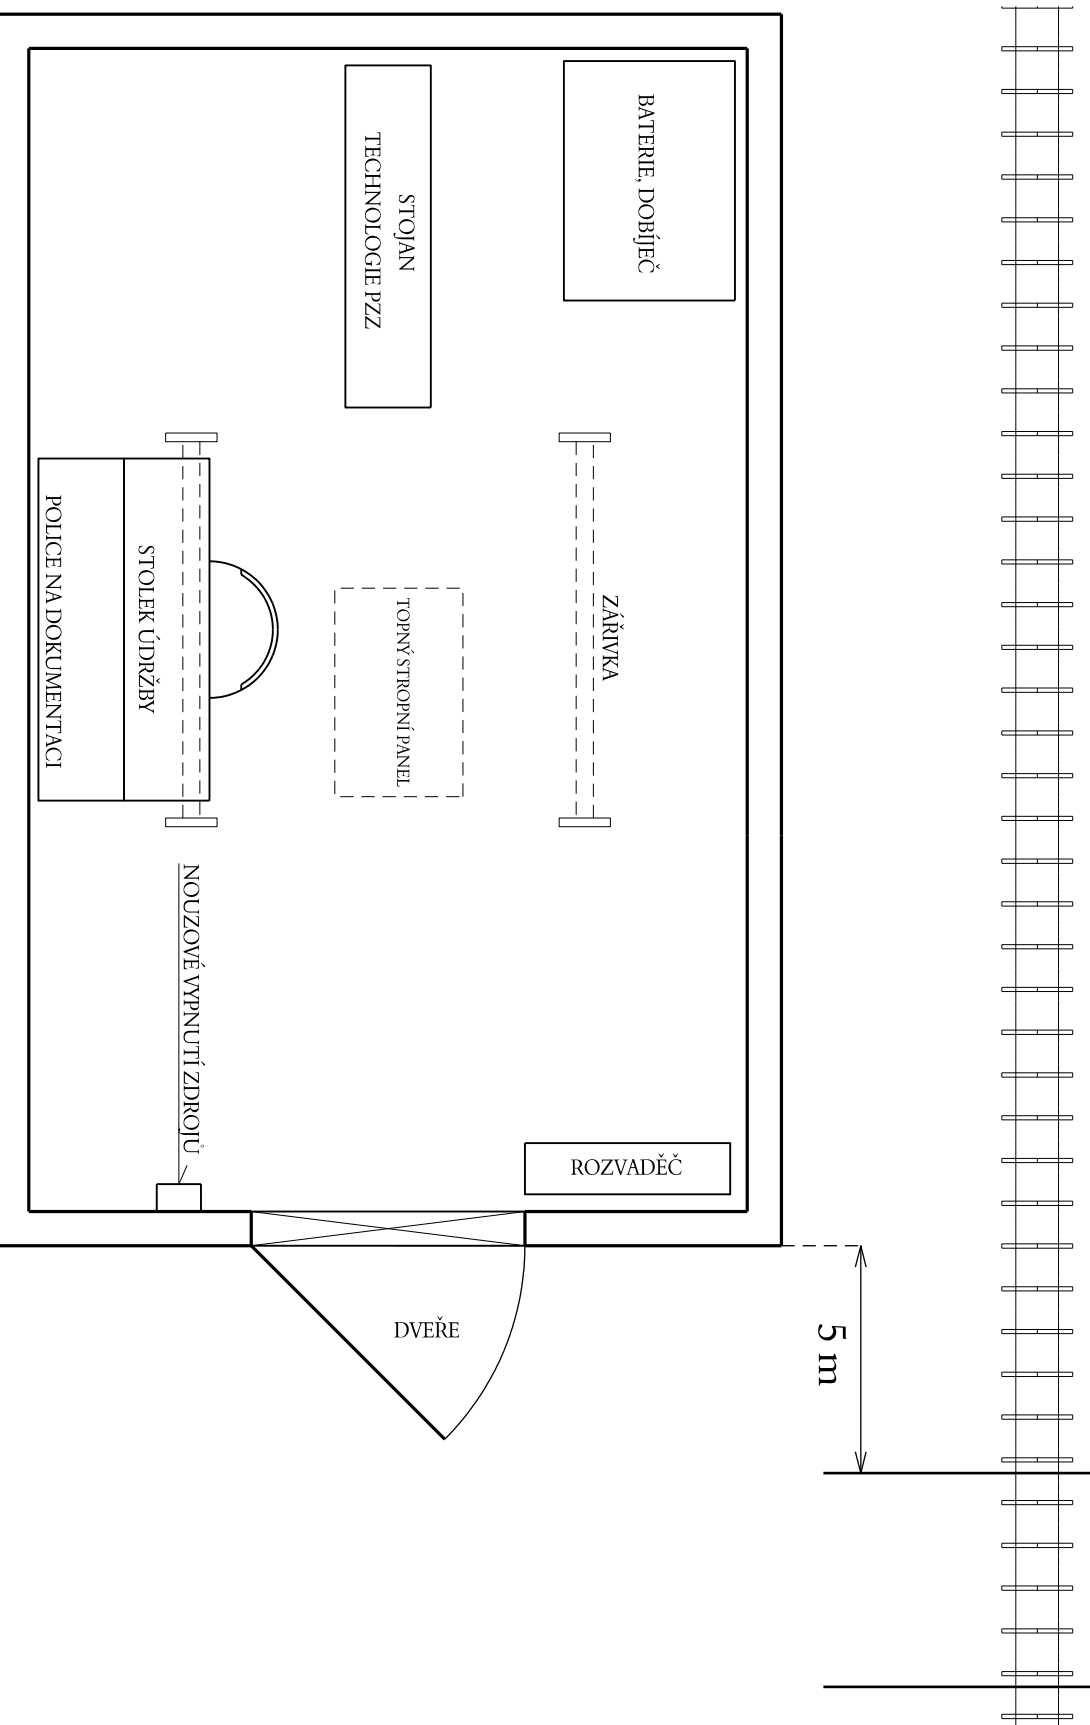
(konkrétní typ bude určen zhotovitelem při realizaci stavby)
umístění na p.č. 3180/1, k.ú. Sepekov, majitel SŽDC, s.o.

P6255

23,969 km



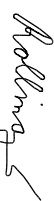

směr

Zastávka SEPEKOV



POZNÁMKA:

Kolem nového RD bude zřízena zpevněná plocha šíře 2m. Zpevnění plochy bude provedeno vhodným způsobem např. betonovými dlaždicemi uloženými v pískovém loži ohraničeném betonovými obrubníky.

ODPOVĚDNÝ PROJEKTANT	ING. MAREK TYR	
NAVRHL, VYPRACOVAL	MIROSLAVA ROLLINGEROVÁ	
KRESLIL	MIROSLAVA ROLLINGEROVÁ	
KONTROLOVAL	ING. MAREK TYR	
OBJEDNATEL	Správa železniční dopravní cesty, s.o., Stavební správa západ	
<div><div>Zvýšení bezpečnosti na přejezdech v traťovém úseku Božejovice - Milevsko</div><div>PS 03 Výstavba PZS v km 23,969 (P6255)</div><div>DISPOZICE V RELÉOVÉM DOMKU</div></div>		
DATUM		08/2019
ÚČEL		DSP
POČET FORMÁTŮ		
MĚŘÍTKO		
ČÁST DOKUMENTACE :		PŘÍLOHA ČÍSLO :
D.1.		0502.