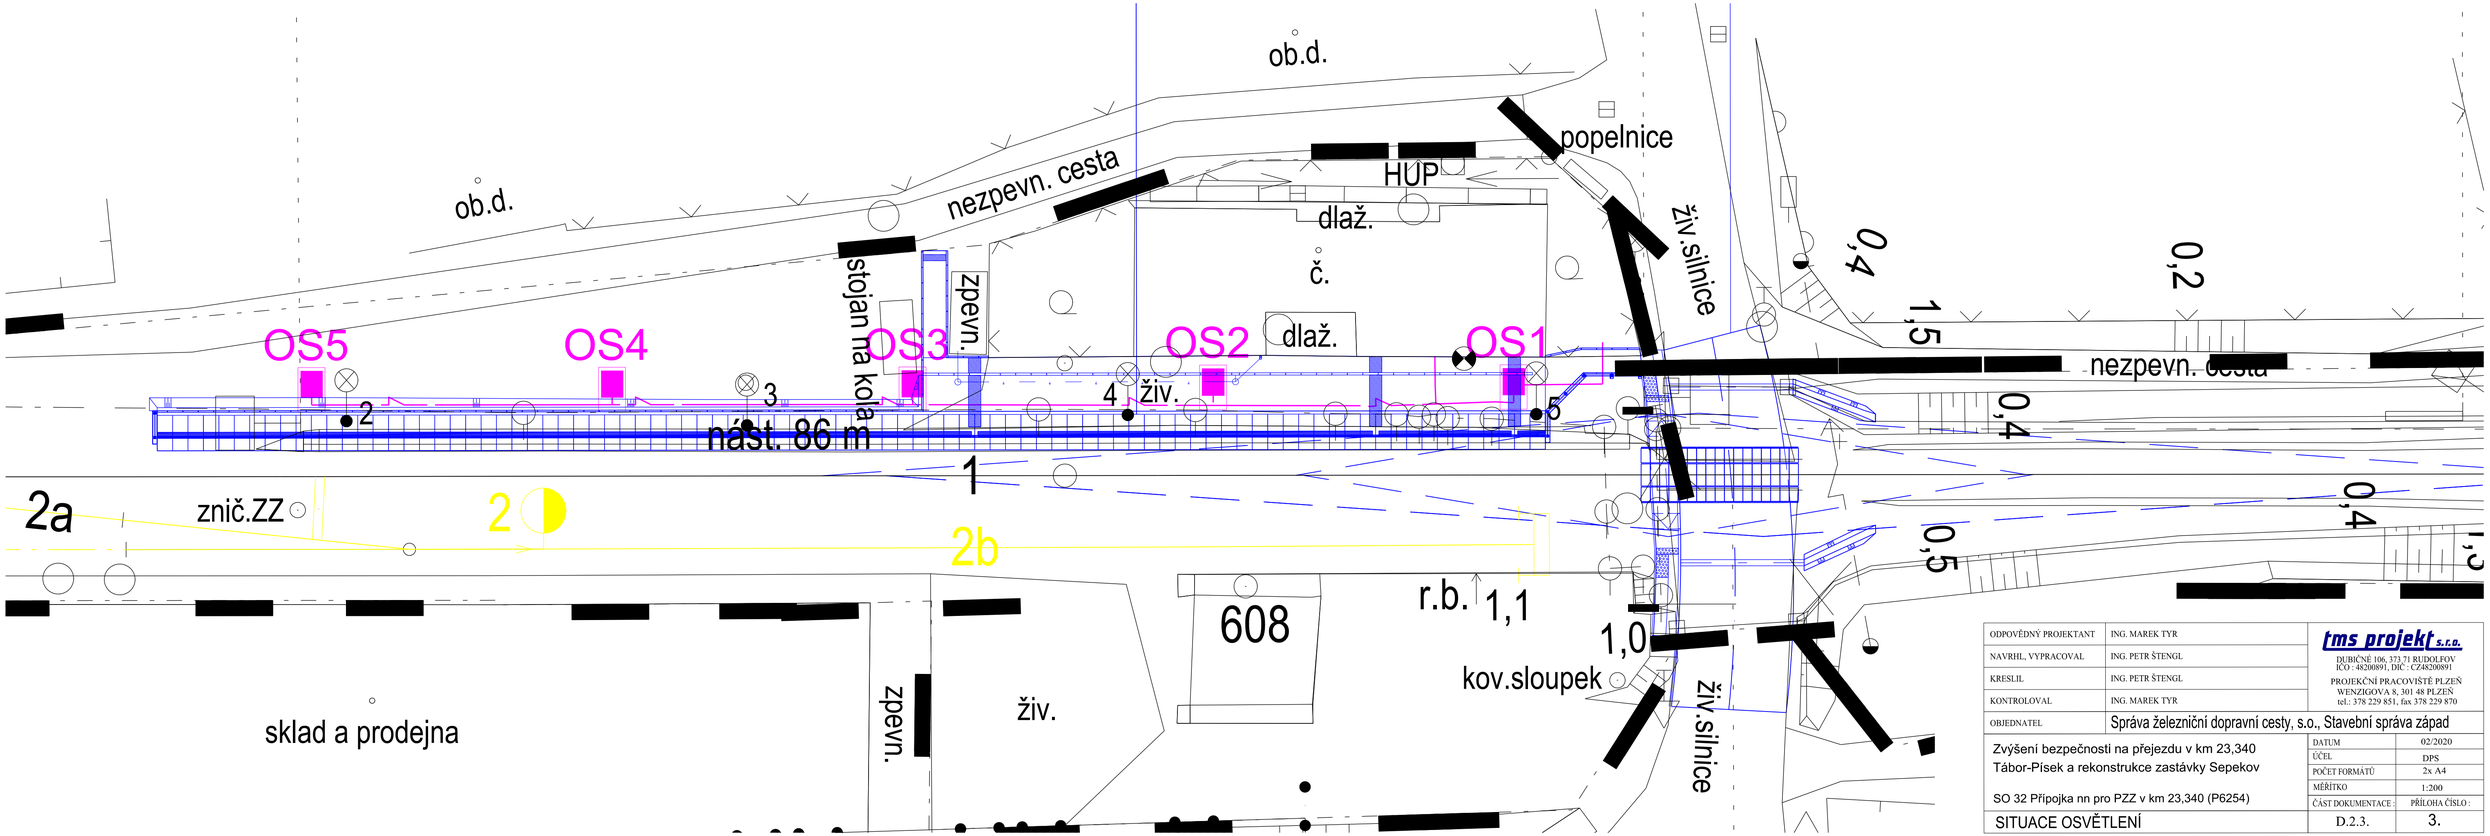

ODPOVĚDNÝ PROJEKTANT	ING. MAREK TYR	tms projekt s.r.o.
NAVRHL, VYPRACOVAL	ING. PETR ŠTENGL	DUBIČNÉ 106, 373 71 RUDOLFOV IČO : 48200891, DIČ : CZ48200891
KRESLIL	ING. PETR ŠTENGL	PROJEKČNÍ PRACOVIŠTĚ PLZEŇ WENZIGOVA 8, 301 48 PLZEŇ tel.: 378 229 851, fax 378 229 870
KONTROLOVAL	ING. MAREK TYR	
OBJEDNATEL	Správa železniční dopravní cesty, s.o., Stavební správa západ	

Zvýšení bezpečnosti na přejezdu v km 23,340 Tábor-Písek a rekonstrukce zastávky Sepekov	DATUM	02/2020
	ÚČEL	DPS
	POČET FORMÁTŮ	2x A4
	MĚŘÍTKO	1:200
SO 32 Přípojka nn pro PZZ v km 23,340 (P6254)	ČÁST DOKUMENTACE :	PŘÍLOHA ČÍSLO :
SITUACE OSVĚTLENÍ	D.2.3.	3.