



Tábor ← tr. kolej → Balkova Lhota

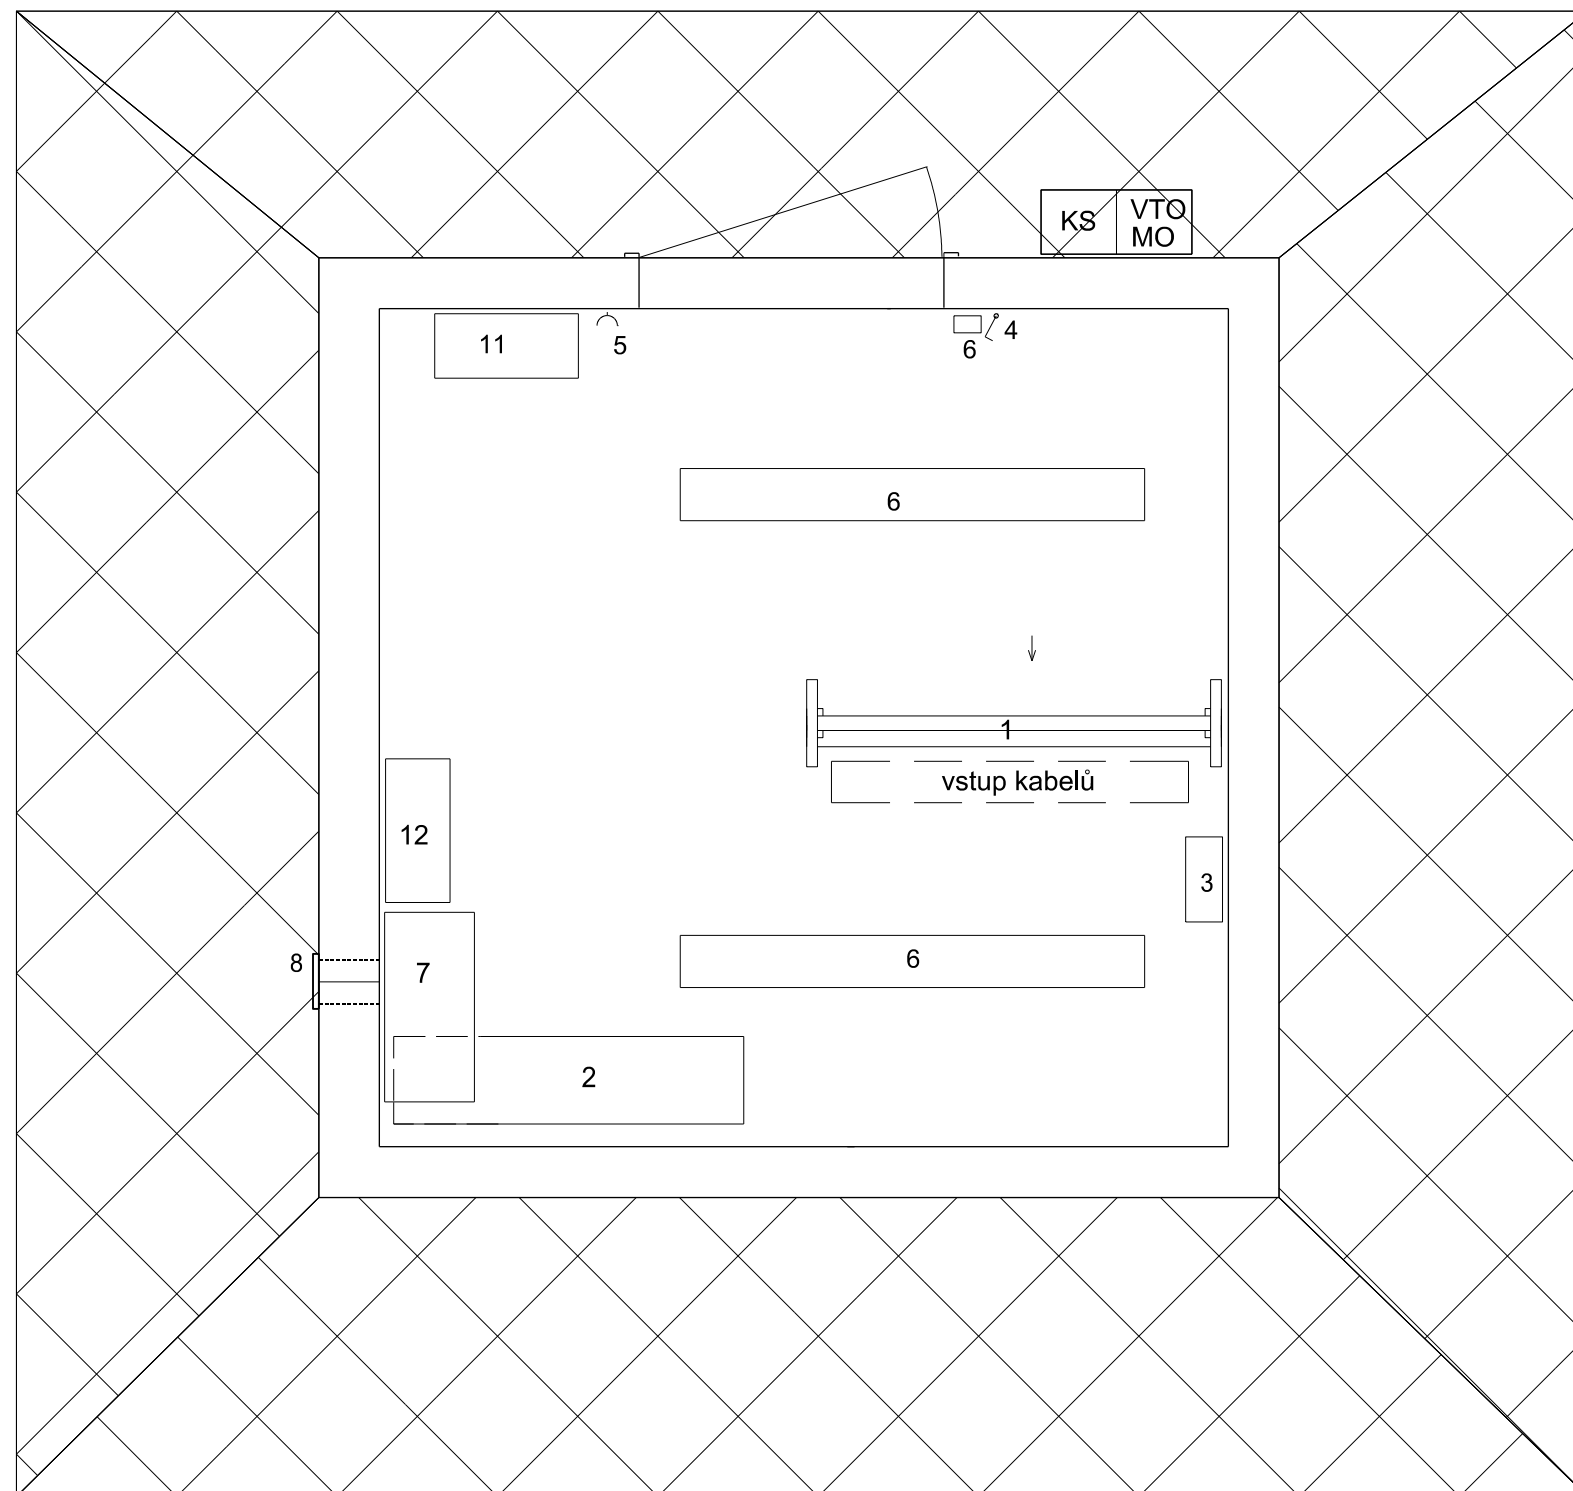

Legenda:

- 1 stojan PZS
- 2 baterie
- 3 topné těleso 500 W
- 4 vypínač osvětlení
- 5 zásuvka
- 6 osvětlovací těleso 2 x 58 W
- 7 dobíječ
- 8 větrací mřížka LG12
- 9 tlačítko pro nouzové vypnutí
- 11 rozvaděč RD a zab. zařízení
- 12 rozvaděč baterie

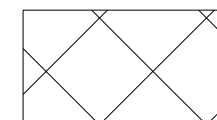

zpevněná plocha šíře 2m

ODPOVĚDNÝ PROJEKTANT	ING. MAREK TYR	tms projekt s.r.o. DUBIČNÉ 106, 373 71 RUDOLFOV IČO : 48200891, DIČ : CZ48200891 PROJEKČNÍ PRACOVISŤE PLZEŇ WENZIGOVA 8, 301 48 PLZEŇ tel.: 378 229 851, fax 378 229 870	
NAVRHL, VYPRACOVAL	ING. ZDENĚK PELECH		
KRESLIL	ING. ZDENĚK PELECH		
KONTRLOVAL	ING. MAREK TYR		
OBJEDNATEL	Správa železniční dopravní cesty, s.o., Stavební správa západ		
Výstavba PZS v km 7,372 trati Tábor - Písek	DATUM	09/2019	
	ÚČEL	DSP	
	POČET FORMÁTŮ		
	MĚŘÍTKO		
PS 01: PZS v km 7,372	ČÁST DOKUMENTACE :	PŘÍLOHA ČÍSLO :	
Umístění zařízení v RD	D.1.	0501.	