TU3 TU2 TU1

PŮDORYS - PŘIPOJENÍ ZE STRANY 22 kV

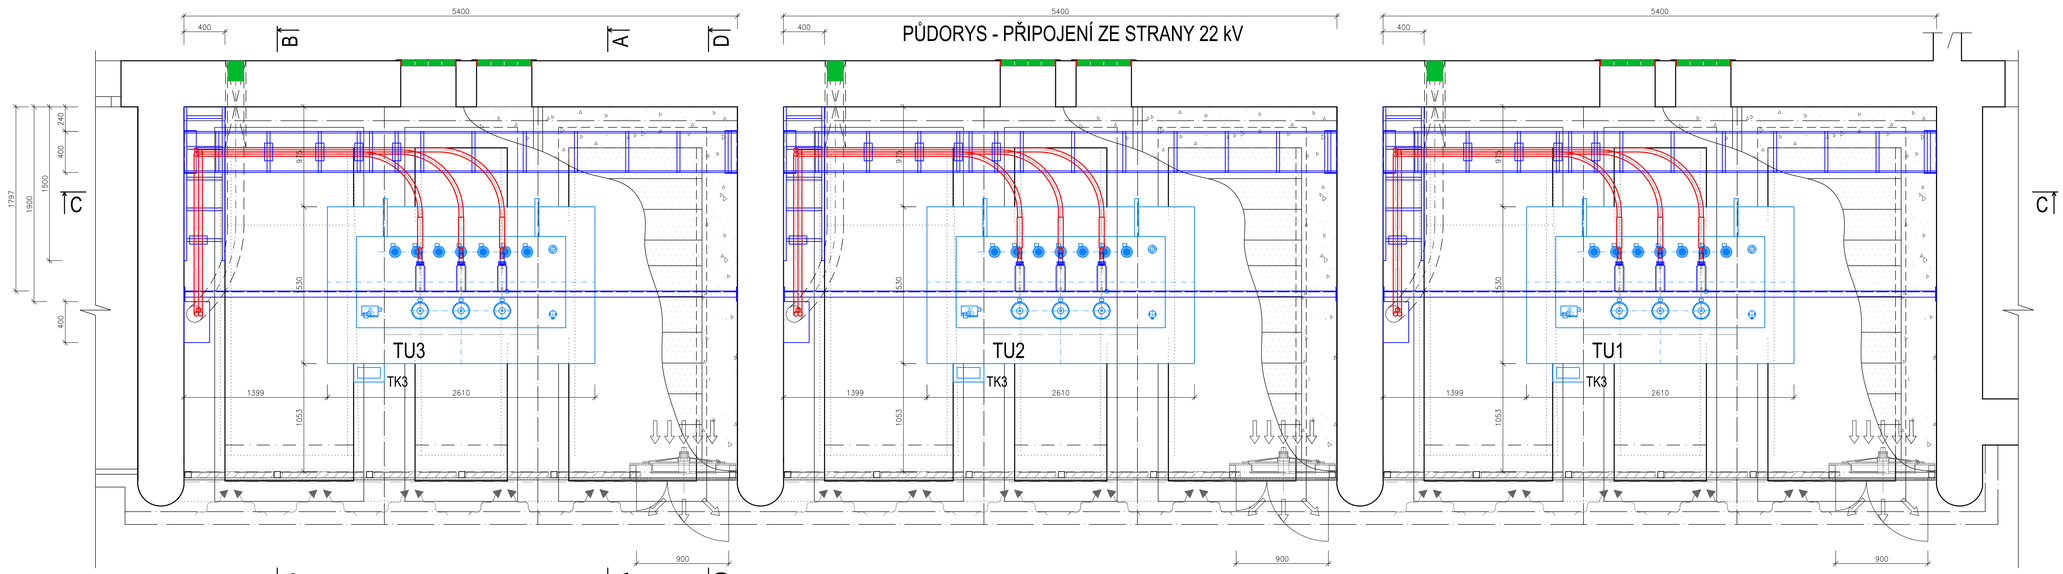

PŮDORYS - PŘIPOJENÍ ZE STRANY 2,5 kV

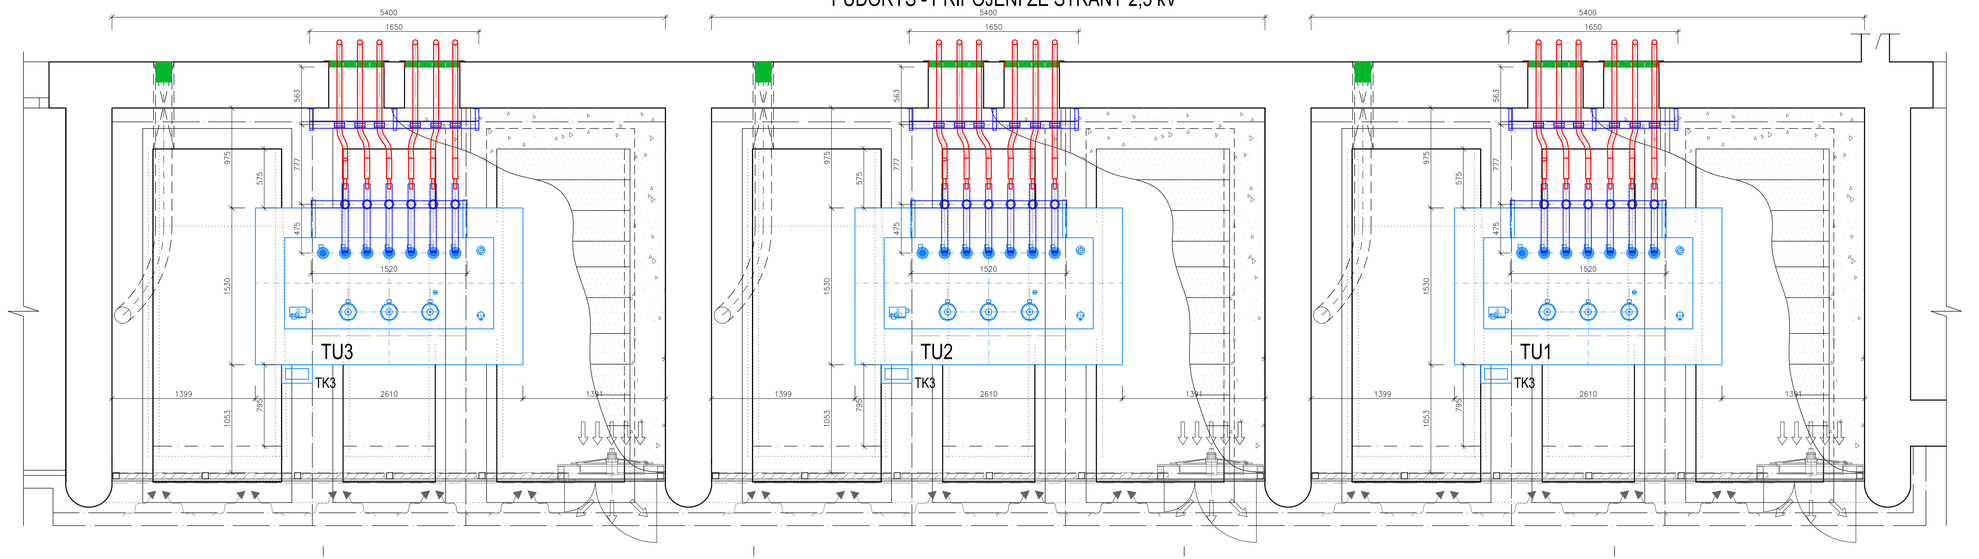

sfdi STÁTNÍ FOND DOPRAVNÍ INFRASTRUKTURY

SŽDC

REVIZE Č.	DATUM	ZMĚNA	ČÍSLO SOUPRAVY:

SUDOP BRNO

SUDOP BRNO, spol. s r.o.
Kounicova 26
611 36 Brno

OBJEDNAVATEL:	SŽDC, s.o., Dlážděná 1003/7, 110 00 Praha 1 Stavební správa východ (organizační jednotka)	tel.: +420 972 625 804 E-mail: sudop@sudop-brno.cz	
PROFESNÍ SKUPINA:	24 SILNOPROUD	VEDOUCÍ PROF. SKUPINY Ing. Jan Zářecký	GENERÁLNÍ ŘEDITEL Ing. Kamil Chmela
ODPOVĚDNÝ PROJ. ZAKÁZKY Ing. Jan Zářecký	ODPOVĚDNÝ PROJ. PS, SO Petr Kudělka	NAVRHL, VYPRACOVAL Petr Kudělka	KONTROLOVAL Ing. Vítězslav Šimáček
KRAJ: Pardubický	POVĚŘENÝ SO: Pardubice	STUPEŇ: DSP	

Rekonstrukce transformátorů 22/3kV na TNS Opočínek	ZAK. ČÍSLO 19007-01/2220	ARCH. ČÍSLO 2019310008
SO 580 99 TNS Opočínek, stání trakčních transformátorů, stavební část	MĚŘÍTKO 1:20	FORMÁT/POČET FORMÁTŮ 10xA4
	DATUM: 01/2020	
Stanoviště transformátorů TU1, TU2, TU3 - Půdorys	ČÁST DOKUM. D.1.3	PŘÍLOHA 7