


Krok druhý - nový stav zapojení

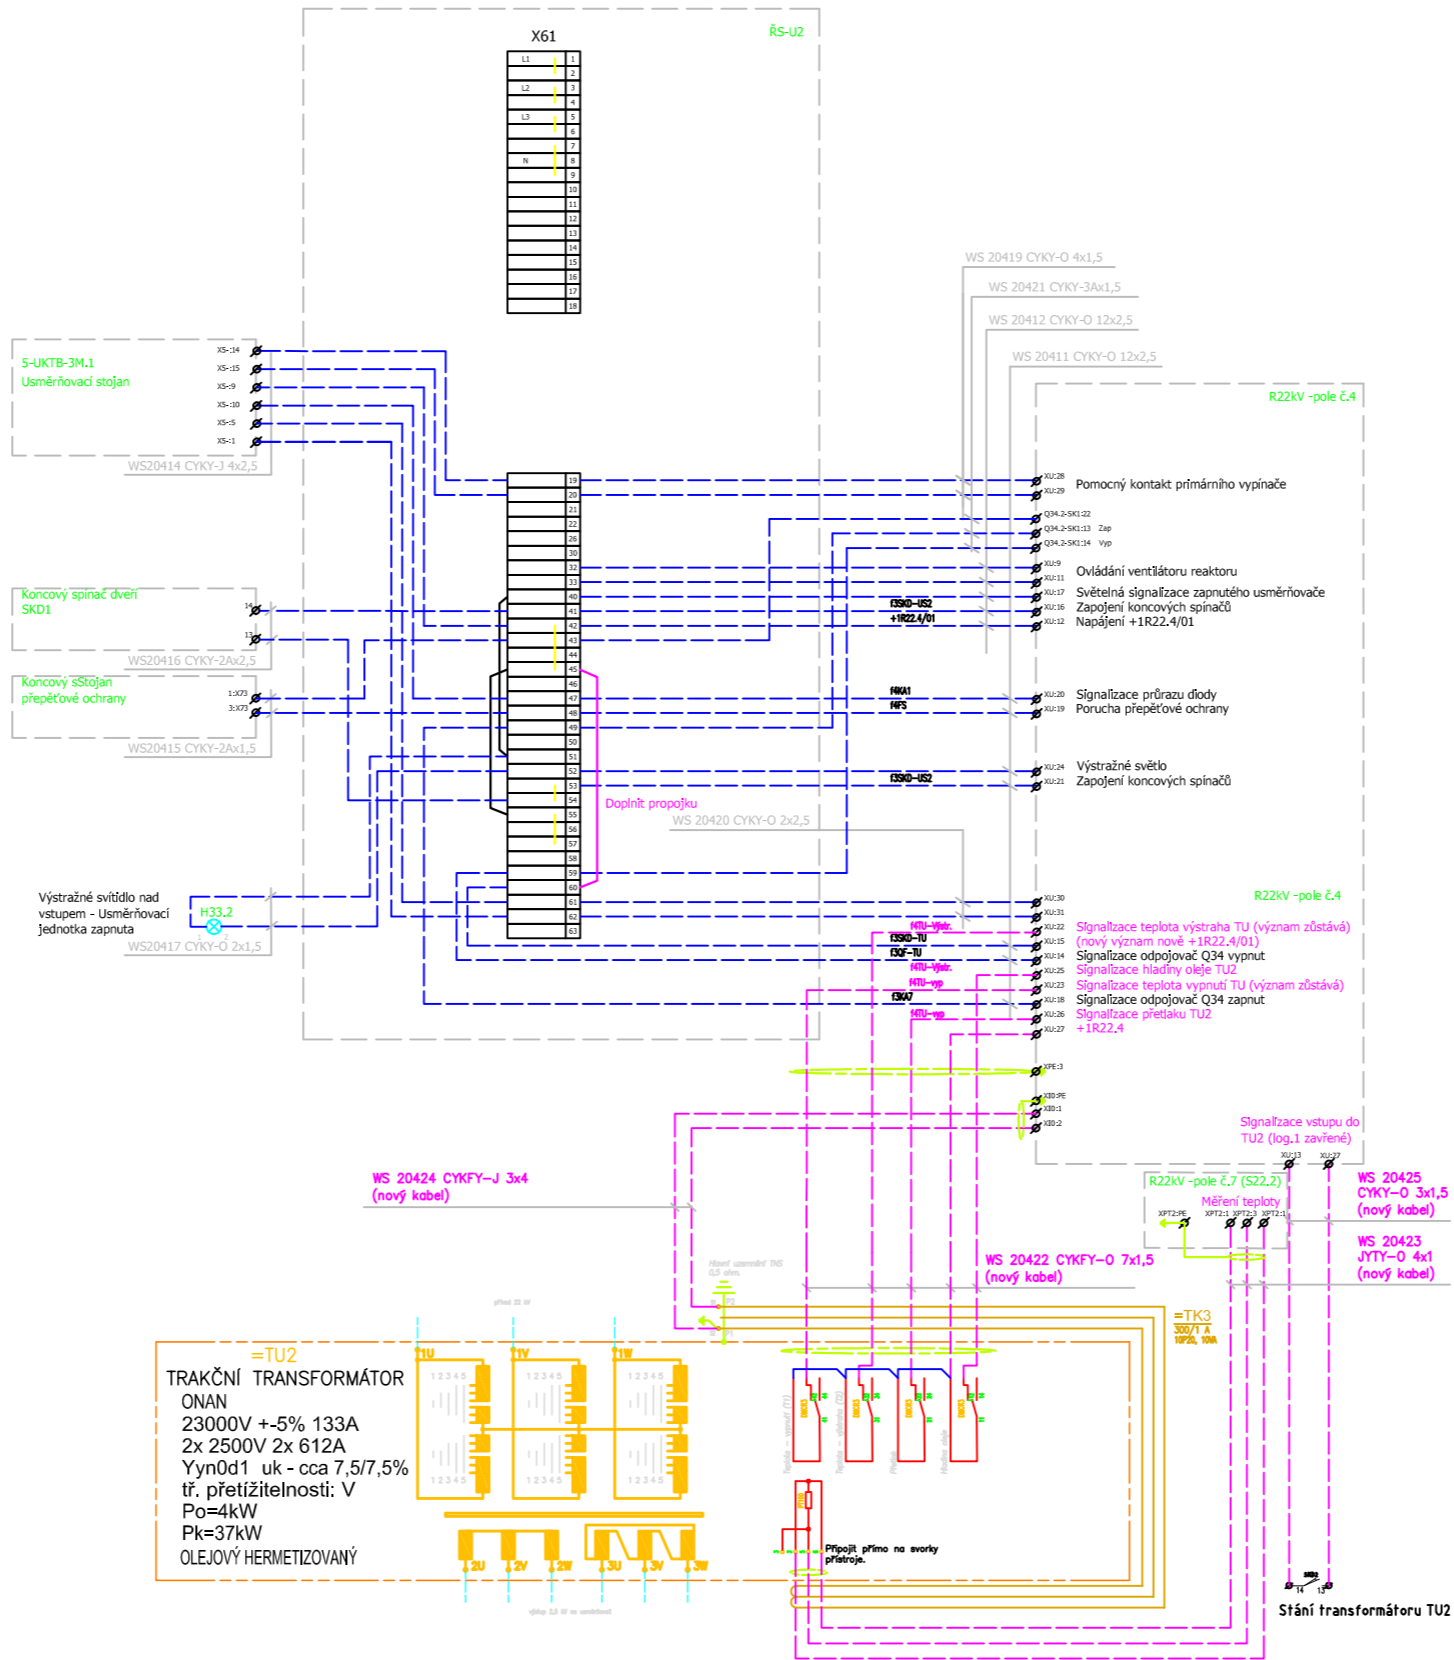

OZNAČENÍ SVORKOVNICE:
X61: PRO VNĚJŠÍ OBVODY US2




SUDOP BRNO, spol. s r.o.
 Kounicova 26
 611 36 Brno

DOKUMENT LZE UŽÍVAT POUZE VE SMYSLU PŘÍSLUŠNÉ SMLOUVY O DÍLO. ŽÁDNÁ JEHO ČÁST NEMŮŽE BÝT DLE ZÁKONA č.121/2000 Sb. KOPIROVÁNA NEBO JINAK ROZŠÍŘOVÁNA BEZ SOUHLASU ZHOTOVITELE DOKUMENTACE