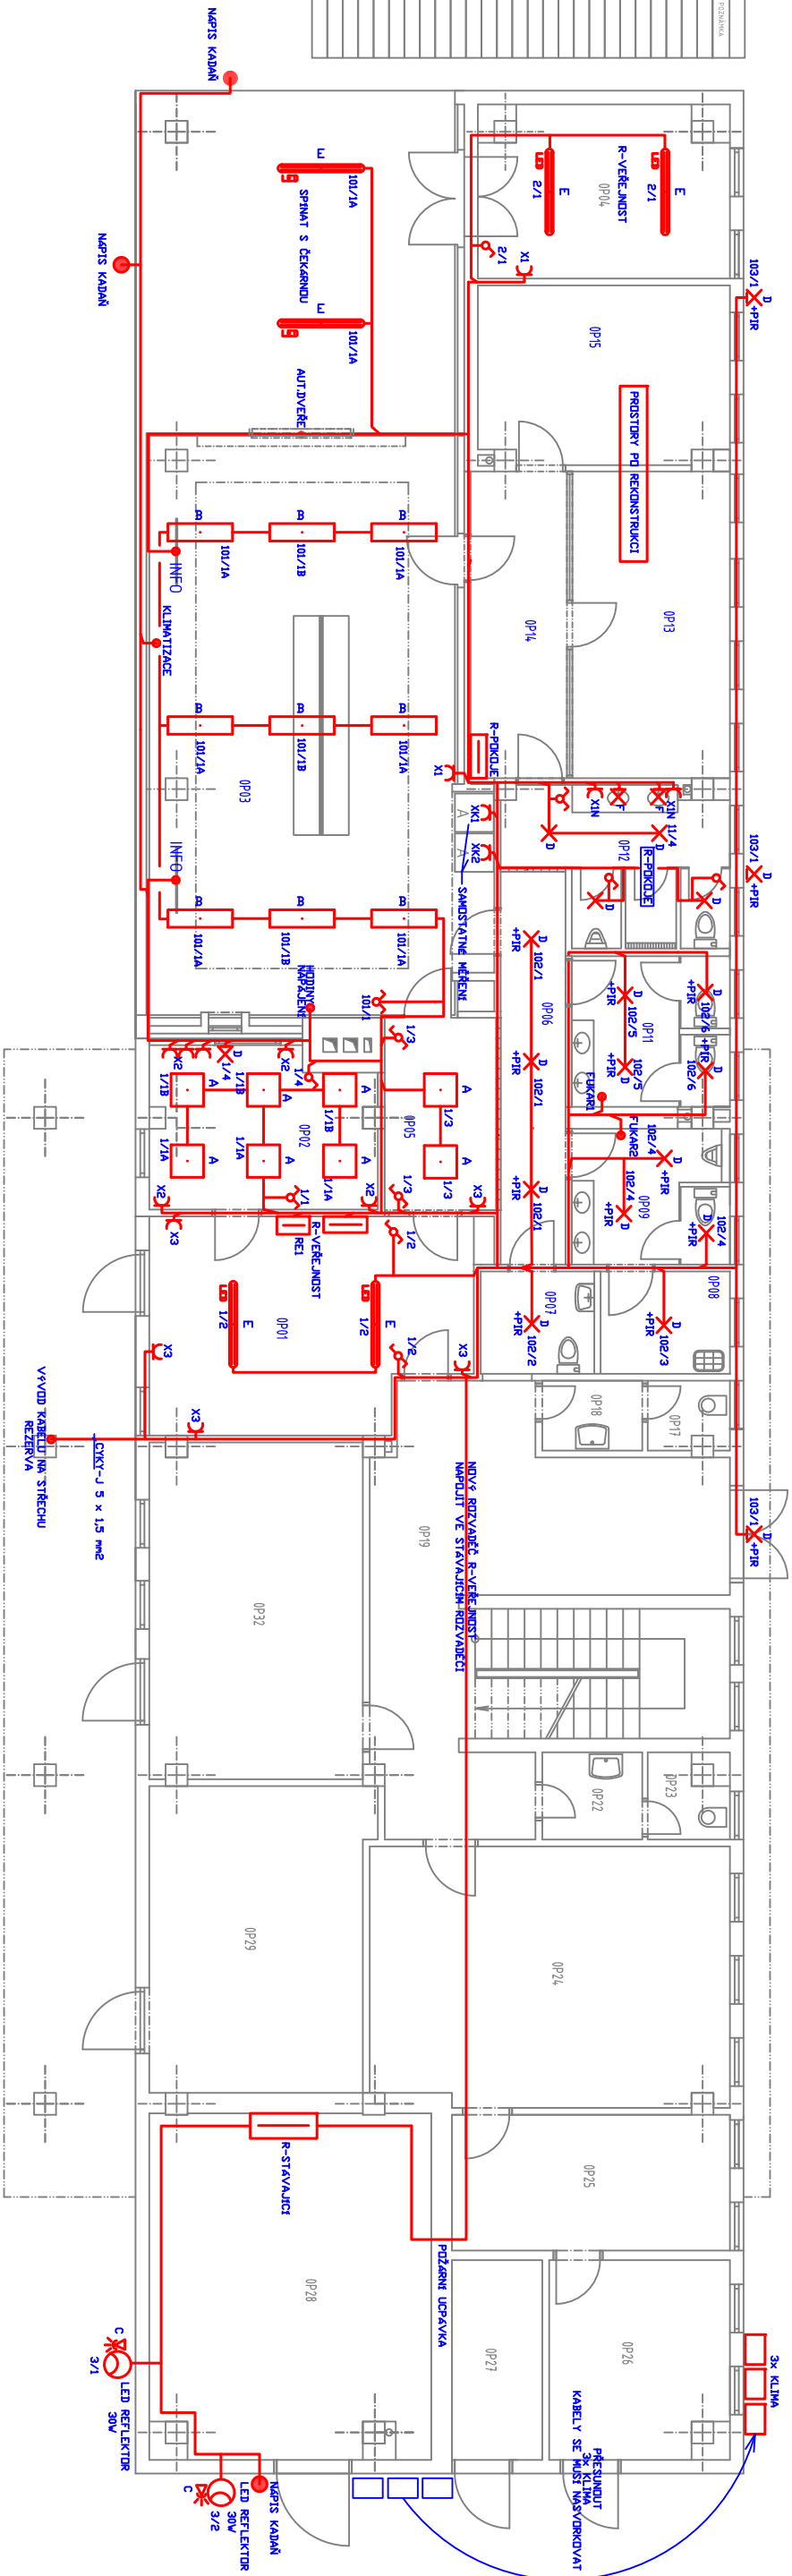


[illegible]

PROJEKTANTI : MARTIN KRIŽAN	OPP. PROJEKTANTI : ING. VLASTIMIL KRIŽAN
INVESTOR : SŽDC s.p., PRAHA 1	
MÍSTO : KADAŇ	
KRAJ : OSTECĚ	
AKCE :	
KADAŇ ON-OPRAVY VPP vč. WC A FASÁDY	
OBSAH :	
PŮDORYS 1.NP	
MARTIN KRIŽAN STRAŽKY 72 403 40, OSTI NAD LABEM TEL: 737 502 724	
FORMÁT :	
DATUM : 08.09.2020	
STUPEŇ: DPS	
ČÍSLO ZAKÁZKY: 07/2020	
MĚŘITKO: 1 : 75	ČÍSLO VÝKRESU: E-04,1