



ZPEVNĚNÁ PLOCHA PRO PARKOVÁNÍ
VZOROVÉ PŘÍČNÉ ŘEZY 1:100

ŘEZ A-A'

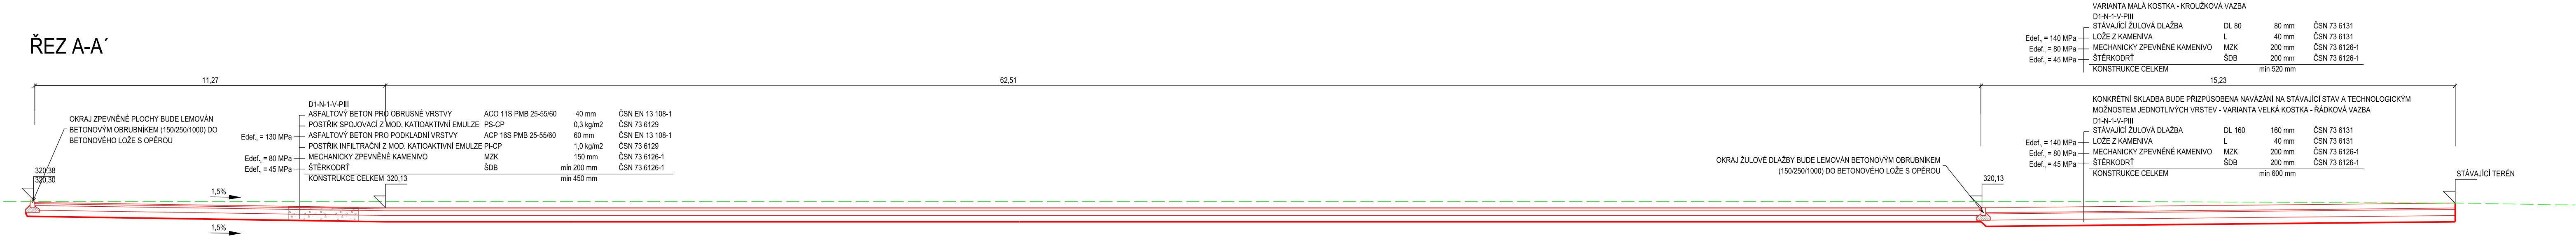

ŘEZ B-B'

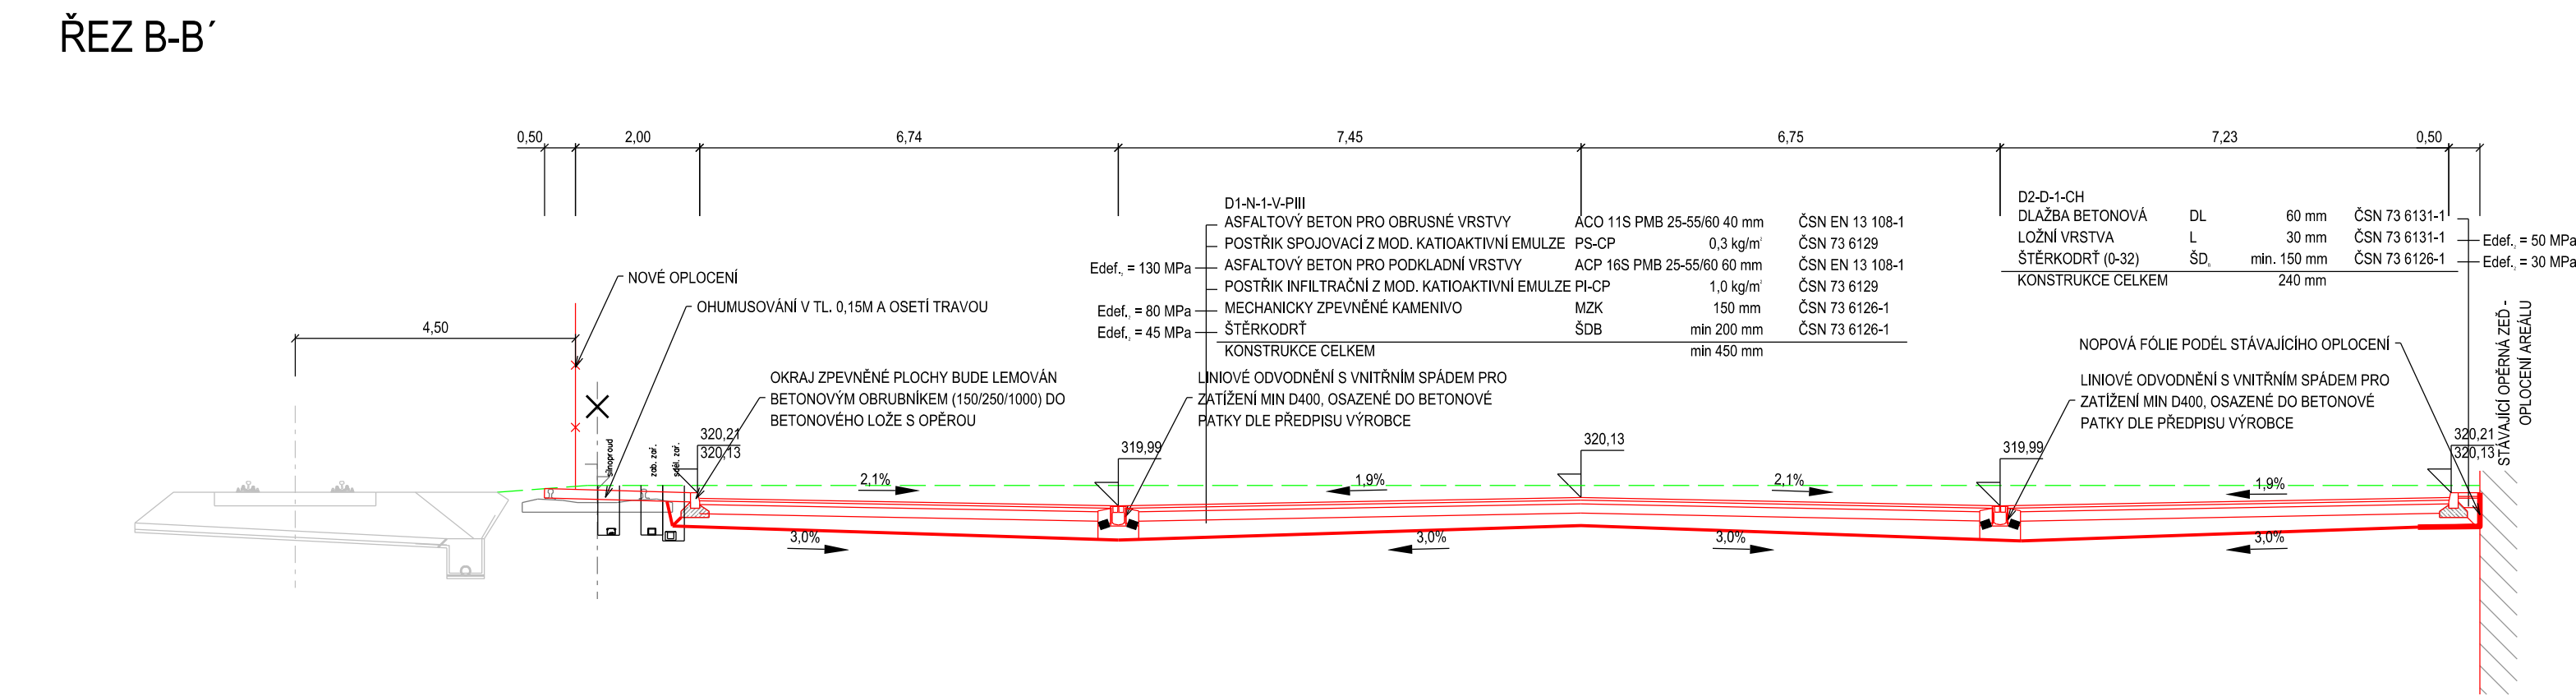

VÝŠKOVÝ SYSTÉM BpV SOUŘADNICOVÝ SYSTÉM S-JTSK

Číslo změny:	Obsah změny:	Datum změny:
01	REKONSTRUKCE ZP U POŠTY	06/2019
02	-	-
03	-	-

Investor:	Správa železniční dopravní cesty, státní organizace Dlážděná 1003/7, 110 00 Praha 1
	Stavební správa západ Sokolovská 278/1955, 190 00 Praha 9

Generální projektant:	SUDOP PRAHA a.s. Olšanská 1a, 130 80 Praha 3 tel.: +420 267 094 111 fax: +420 224 230 316 e-mail: praha@sudop.cz	Hlavní inženýr projektu: ING. PAVEL LANGER Garant profese: p. JAN ČAPEK
-----------------------	--	--

Středisko: PROJEKTOVÉ STŘEDISKO PLZEŇ			
Vedoucí střediska:	Odpovědný projektant SO, IO, PS:	Vypracoval:	Kontroloval:
ING. OTA HELLER	ING. LUKÁŠ SZABÓ	ING. LUKÁŠ SZABÓ	ING. PETER VALÍŠ

Název akce:	Číslo smlouvy:
UZEL PLZEŇ, 2. STAVBA - PŘESTAVBA OSOBNÍHO NÁDRAŽÍ, VČETNĚ MOSTŮ MIKULÁŠSKÁ	14 471 201
Část: OBJEKTY PRO ZAJIŠTĚNÍ VEŘEJNÉHO ZÁJMU	Projektový stupeň: PROJEKT
SO 34-31-71.2 Úprava stávajících komunikací, lokalita osobní nádraží	Datum: 11/2015
Název přílohy:	Číslo částí: E.1.11.2.
	Měřítko: 1:100
	Počet formátů: 5x A4
	Číslo přílohy: 3