


PŮDORYS PŘEVZAT ZE SOUVISEJÍCÍ STAVBY "OPRAVA SPÁDOVIŠTNÍHO STAVĚDLA"

PŮDORYS 1. NP (NOVÝ STAV) / M 1 : 100

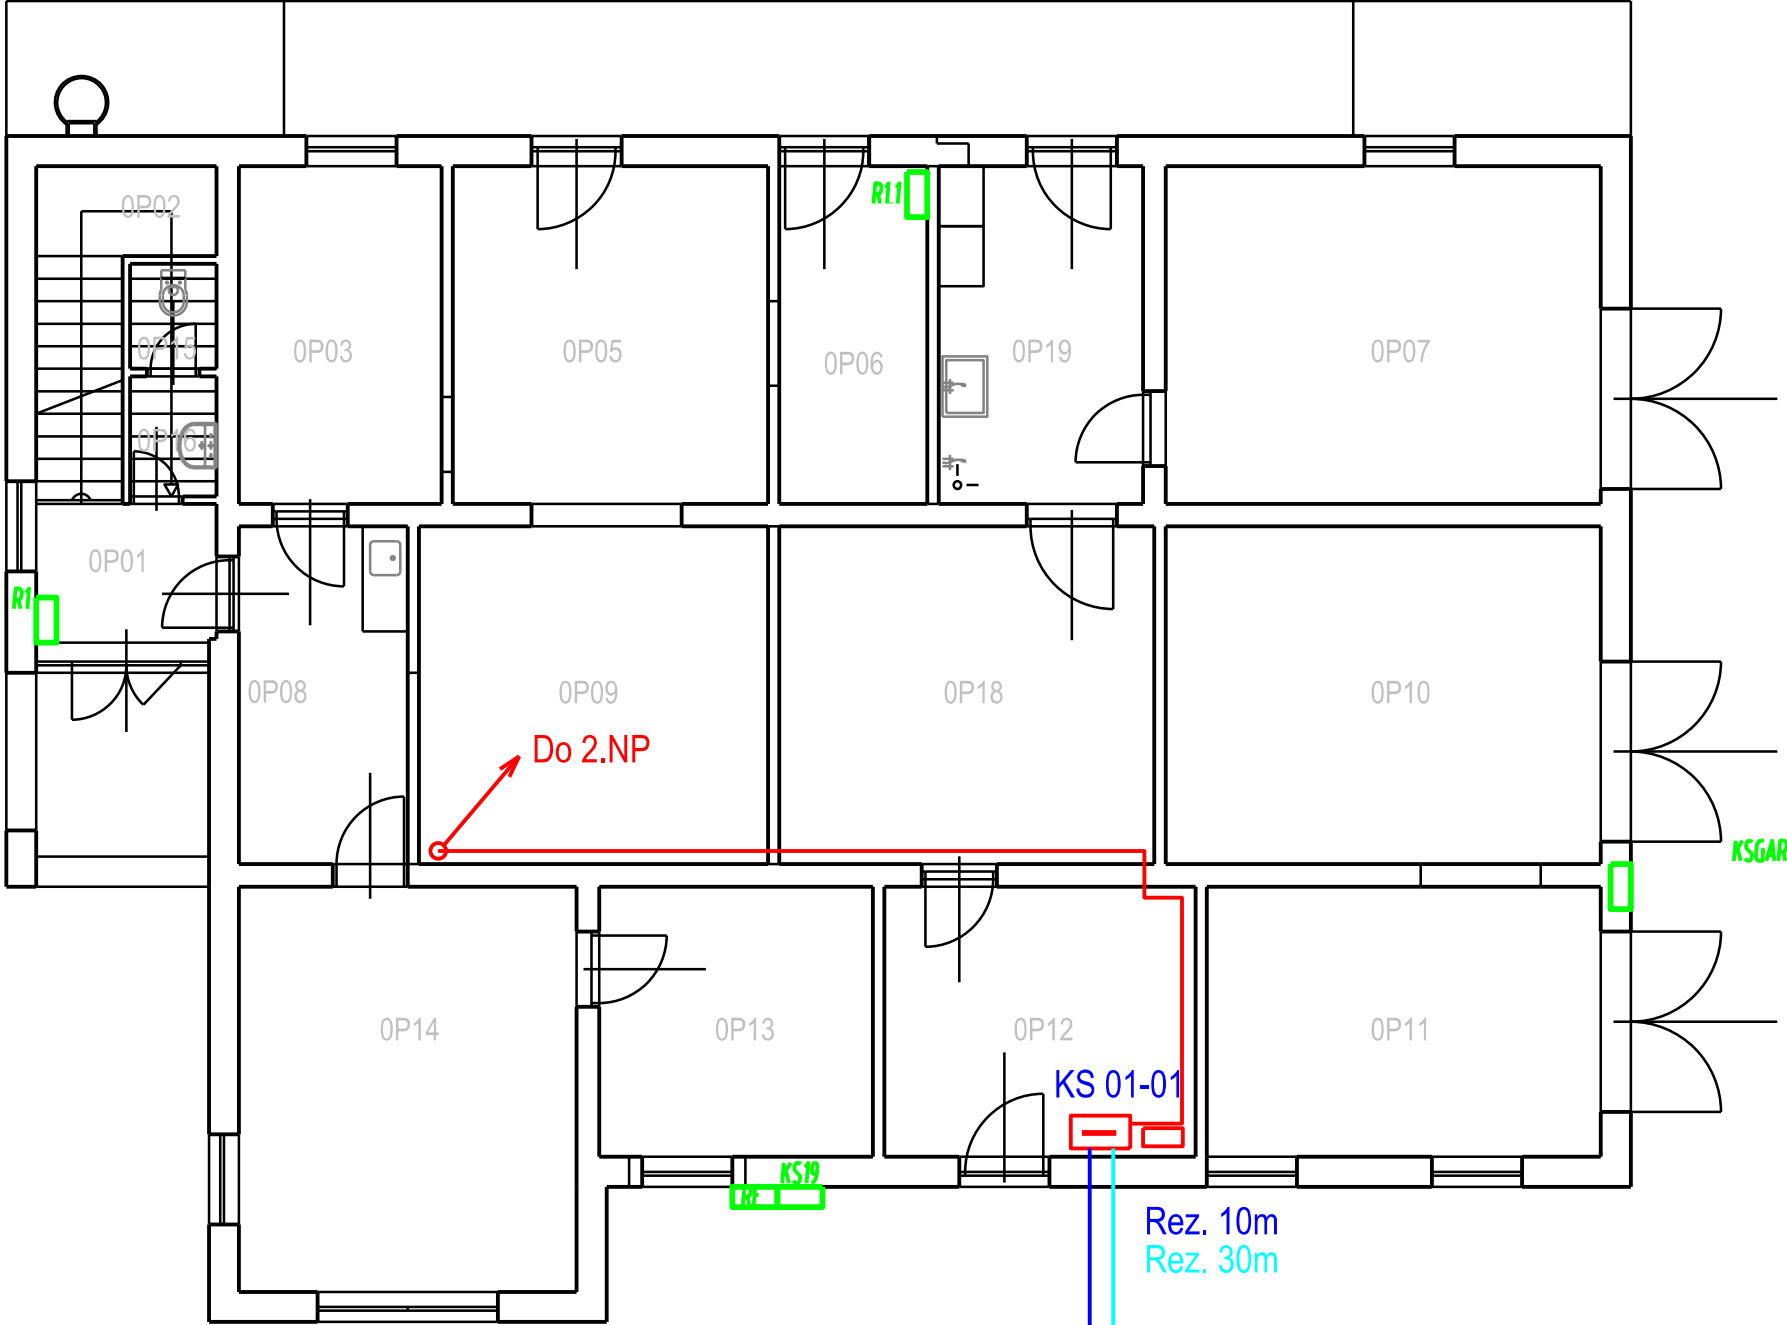


OP01	VSTUP	4,0
OP02	SCHODIŠTĚ	11,5
OP03	KANCELÁŘ	12,2
OP05	SKLAD	18,9
OP06	KOTELNA	8,9
OP07	GARÁŽ	26,1
OP08	PŘEDSÍN (KUCHYŇKA)	10,1
OP09	SKLAD	20,9
OP10	GARÁŽ	26,1
OP11	SKLAD	18,9
OP12	SKLAD	14,9
OP13	KANCELÁŘ	13,1
OP14	KANCELÁŘ	24,3
OP15	WC	1,5
OP16	PŘEDSÍN WC	1,8
OP18	SKLAD	22,5
OP19	ŠATNA, UMÝVÁRNA	12,3

			ČÍSLO SOUPRAVY:
REVIZE Č.	DATUM	ZMĚNA	




MORAVIA CONSULT Olomouc a.s.
LEGIONÁŘSKÁ 1085/8 , 779 00 Olomouc

tel.: +420 585 570 444
IDS: kjee9md
e-mail: moravia@moravia.cz
http://www.moravia.cz


OBJEDNATEL  Správa železniční dopravní cesty, státní organizace v zastoupení: SZDC, Oblastní ředitelství Olomouc, Nerudova 1, 772 58 Olomouc		G. ŘEDITEL MORAVIA CONSULT Olomouc a.s. ING. VÁCLAV KRATOCHVÍL	
HLAVNÍ INŽENÝR PROJEKTU	ING. ONDŘEJ POKORNÝ	KONTROLOVAL	
ODPOVĚDNÝ PROJ. OBJ., PS	NAVRHL, VYPRACOVAL	DITTRICH JAROSLAV	
ING. OHAREK MILAN	ING. OHAREK MILAN	OBEC: OLOMOUC - HODOLANY	
KRAJ: OLOMOUCKÝ	POVĚŘENÝ OÚ: OLOMOUC	ZAK. ČÍSLO MCO	19-012-233-PK
„Vybudování parkovacích ploch – žst. Olomouc hlavní nádraží“		ÚČEL	DSP
		DATUM	ČERVEN 2019
		FORMÁT	3 A4
		MĚŘÍTKO	1:100
PS 01 Doplnění a ochrana sděl. zařízení		ČÁST	POŘ.Č.
Umístění zařízení - spád. stavědlo, 1.NP		D.1	8


LEGENDA:

- KS 01-01



Nástěnný 19" rack, výška 15HU, hloubka 400mm, dělený pro ukončení obou kabelů MOK
- REZ



Nástěnný kříž malý pro uložení rezerv obou kabelů MOK
- 

Kabelová trasa optických patchcordů SM ukončených konektory E2000/APC vedena ve společném kabel. žlabu PVC na stěně.
Kabel. žlab PVC - je součástí PS03 související stavby " Oprava spádovištního stavědla"
- optický kabel MOK 8 vláken SM9/125 - směr R-sděl

optický kabel MOK 8 vláken SM9/125 - směr ÚS