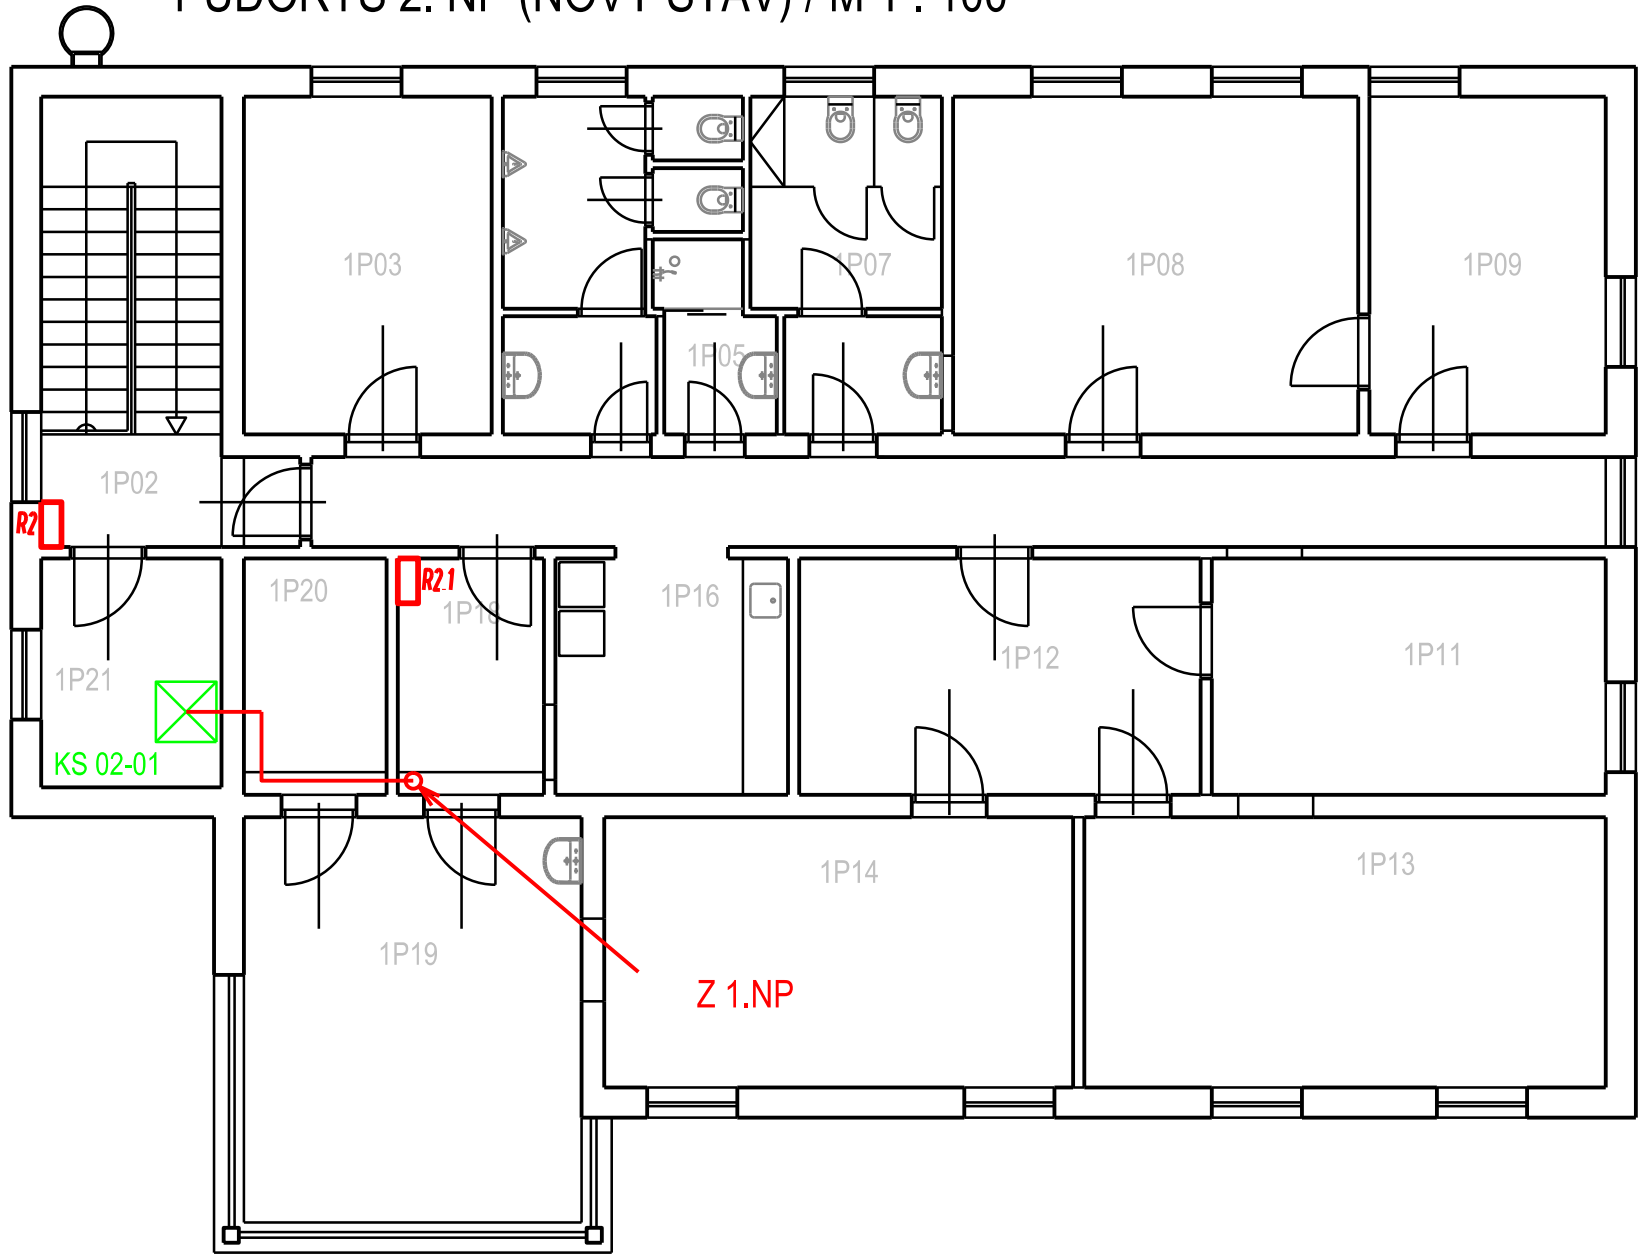



PŮDORYS PŘEVZAT ZE SOUVISEJÍCÍ STAVBY "OPRAVA SPÁDOVIŠTNÍHO STAVĚDLA"


PŮDORYS 2. NP (NOVÝ STAV) / M 1 : 100



1P01	CHODBA	20,7
1P02	SCHODIŠTĚ	14,4
1P03	KANCELÁŘ	14,9
1P04	WC MUŽI	8,8
1P05	SPRCHA	3,6
1P07	WC ŽENY / ÚKLID	10,7
1P08	KANCELÁŘ	24,3
1P09	KANCELÁŘ	14,2
1P11	KANCELÁŘ	16,5
1P12	ŠATNA	16,9
1P13	KANCELÁŘ	25,0
1P14	KANCELÁŘ	22,5
1P16	KUCHYŇKA / KOPIRKA	9,8
1P18	PŘEDSÍŇ	6,1
1P19	SLUŽEBNÍ MÍSTNOST	24,3
1P20	ŠATNA	6,0
1P21	SKLAD	7,3

LEGENDA:

KS 02-01  19" rack, výška 42HU, šířka 800mm, hloubka 1000mm, je součástí PS03 související stavby " Oprava spádovištního stavědla"

 Kabelová trasa optických patchcordů SM ukončených konektory E2000/APC vedena ve společném kabel. žlabu PVC na stěně. Kabel. žlab PVC - je součástí PS03 související stavby " Oprava spádovištního stavědla"

POZNÁMKA:

Do 19" racku instalovat optické převodníky, respektive SFP moduly zapojené do switche,

			ČÍSLO SOUPRAVY:
REVIZE Č.	DATUM	ZMĚNA	



MORAVIA CONSULT Olomouc a.s.



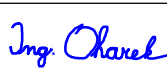
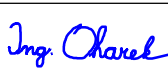

LEGIONÁŘSKÁ 1085/8 , 779 00 Olomouc

tel.: +420 585 570 444

IDS: kjee9md

e-mail: moravia@moravia.cz

http://www.moravia.cz

OBJEDNATEL		 Správa železniční dopravní cesty, státní organizace v zastoupení: SŽDC, Oblastní ředitelství Olomouc, Nerudova 1, 772 58 Olomouc	
HLAVNÍ INŽENÝR PROJEKTU		ING. ONDŘEJ POKORNÝ 	G. ŘEDITEL MORAVIA CONSULT Olomouc a.s. ING. VÁCLAV KRATOCHVÍL
ODPOVĚDNÝ PROJ. OBJ., PS		NAVRHL, VYPRACOVAL	KONTROLOVAL
ING. OHAREK MILAN 		ING. OHAREK MILAN 	DITTRICH JAROSLAV 
KRAJ: OLOMOUCKÝ		POVĚŘENÝ OÚ: OLOMOUC	OBEC: OLOMOUC - HODOLANY
„Vybudování parkovacích ploch – žst. Olomouc hlavní nádraží“		ZAK. ČÍSLO MCO	19-012-233-PK
		ÚČEL	DSP
		DATUM	ČERVEN 2019
		FORMÁT	3 A4
PS 01 Doplnění a ochrana sděl. zařízení		MĚŘÍTKO	1:100
Umístění zařízení - spád. stavědlo, 2.NP		ČÁST	POŘ.Č.
		D.1	9