



SO 01 Oprava stávajících zpevněných ploch

Schéma oplocení a vjezdové brány  
1:50

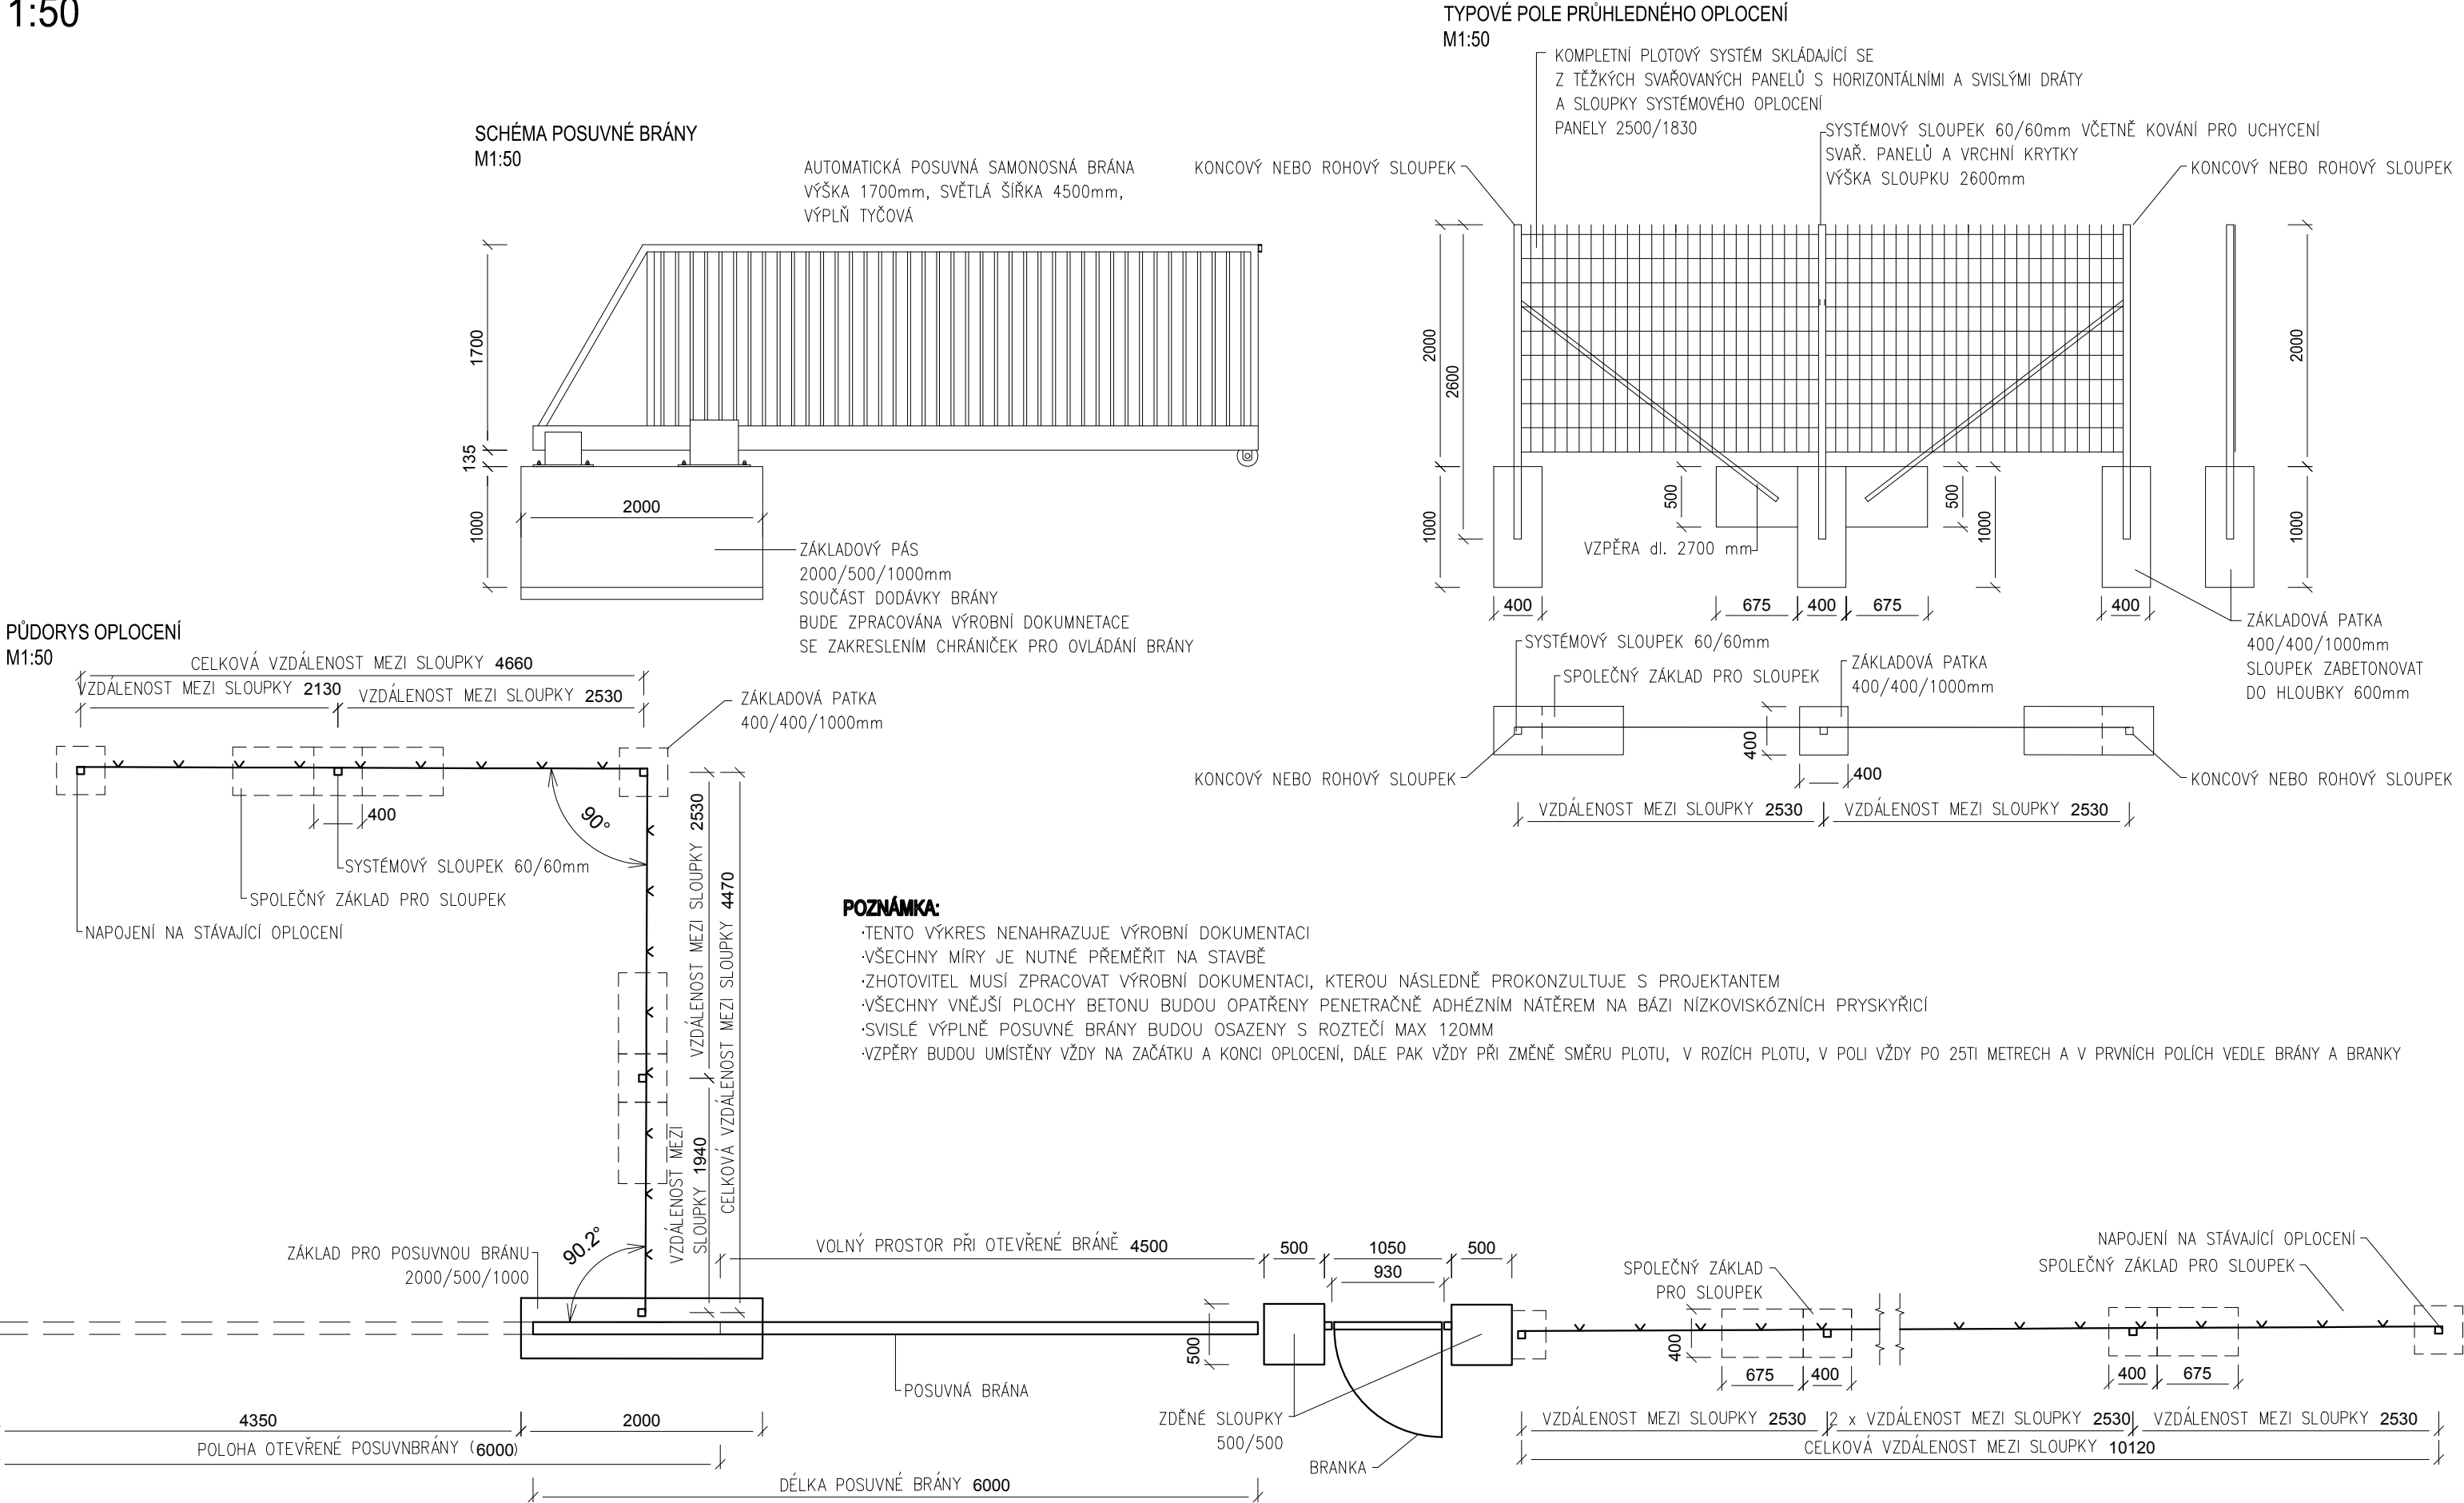

			ČÍSLO SOUPRAVY:
REVIZE Č.	DATUM	ZMĚNA	



MORAVIA CONSULT Olomouc a.s.


LEGIONÁŘSKÁ 1085/8 , 779 00 Olomouc

tel.: +420 585 570 444

IDS: kjee9md

e-mail: moravia@moravia.cz

http://www.moravia.cz

OBJEDNATEL		 <b>Správa železniční dopravní cesty, státní organizace</b> v zastoupení: <b>SŽDC, Oblastní ředitelství Olomouc, Nerudova 1, 772 58 Olomouc</b>	
HLAVNÍ INŽENÝR PROJEKTU		ING. ONDŘEJ POKORNÝ	G. ŘEDITEL MORAVIA CONSULT Olomouc a.s. ING. VÁCLAV KRATOCHVÍL
ODPOVĚDNÝ PROJ. OBJ., PS		NAVRHL, VYPRACOVAL	KONTROLOVAL
ING. PAVEL GURÁŇ		ING. PAVEL GURÁŇ	ING. ONDŘEJ POKORNÝ
KRAJ: OLOMOUCKÝ		POVĚŘENÝ OÚ: OLOMOUC	OBEC: OLOMOUC - HODOLANY
„Vybudování parkovacích ploch – žst. Olomouc hlavní nádraží“  SO 01 Oprava stávajících zpevněných ploch a oplocení		ZAK. ČÍSLO MCO	19-012-233-PK
		ÚČEL	DSP
		DATUM	ČERVEN 2019
		FORMÁT	3 A4
Schéma oplocení a vjezdové brány		MĚŘÍTKO	1:50
		ČÁST	POŘ.Č.
		D.2	7