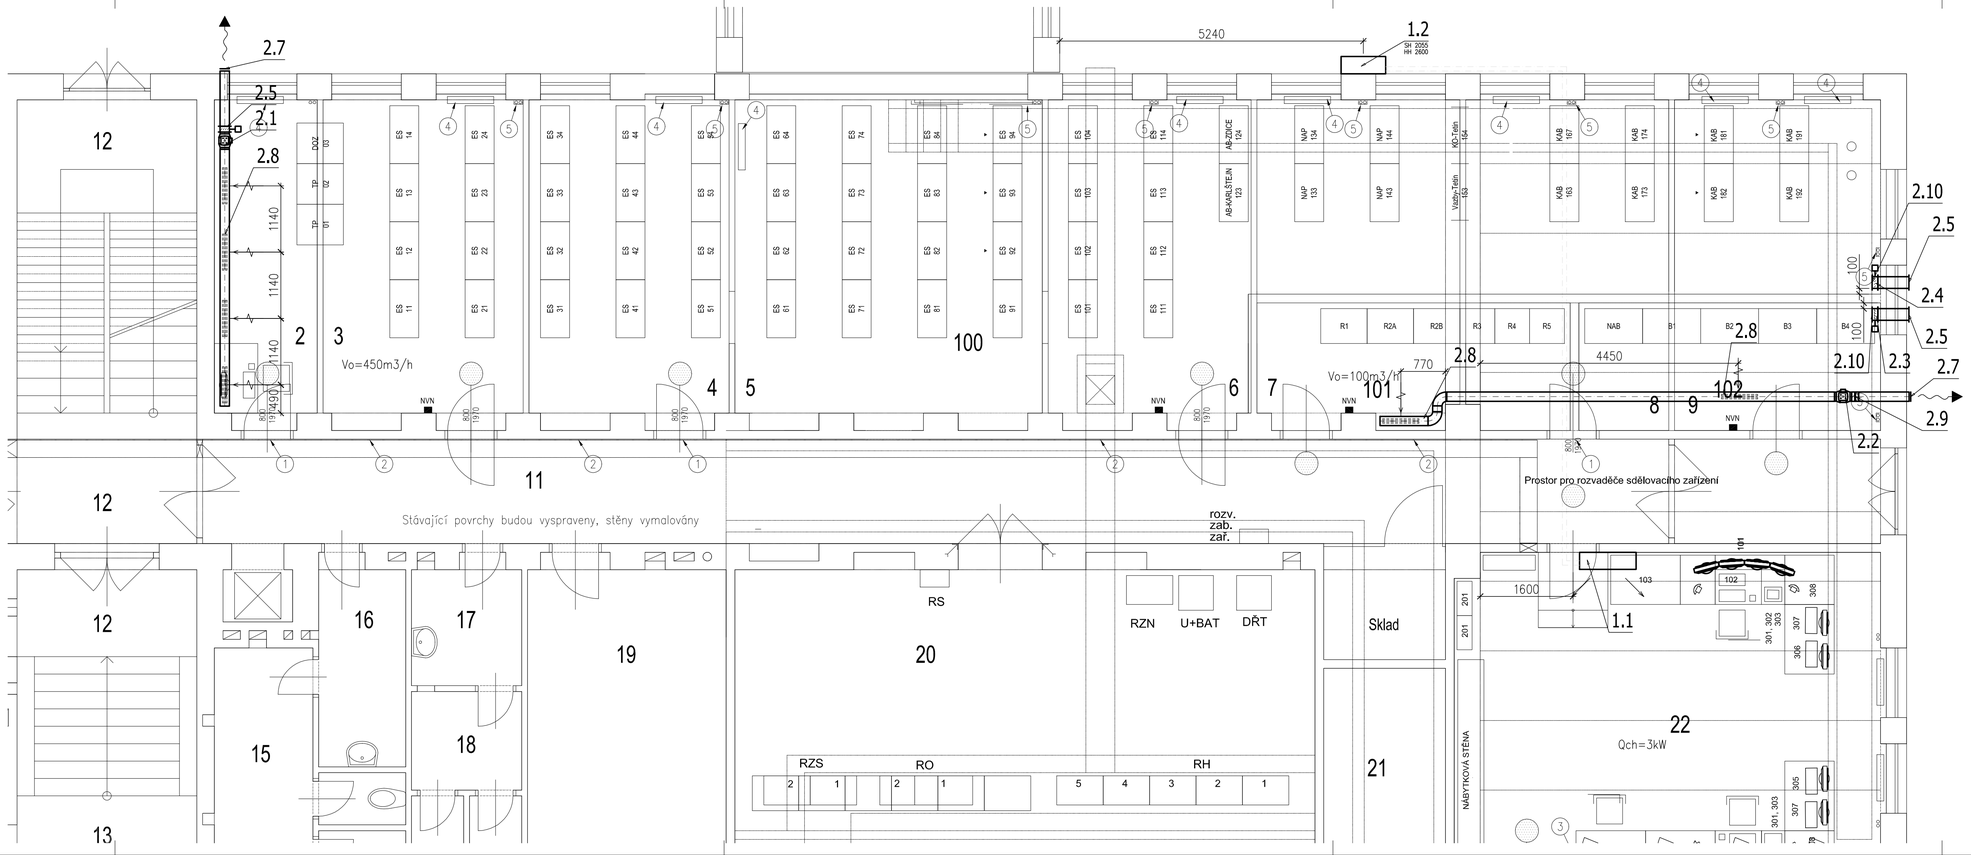
5240
1.2
SH 2055
HH 2600
2.7
2.5
2.1
2.8
1140
1140
1140
490
2
3
Vo=450m3/h
NVN
4
5
6
7
100
101
102
Vo=100m3/h
770
4450
2.8
2.8
8
9
NVN
2.10
2.5
2.4
2.5
2.10
2.3
2.7
2.9
2.2
100
100
R1
R2A
R2B
R3
R4
R5
NAB
B1
B2
B3
B4
DO2
TP
TP
ES 14
ES 13
ES 12
ES 11
ES 24
ES 23
ES 22
ES 21
ES 34
ES 33
ES 32
ES 31
ES 44
ES 43
ES 42
ES 41
ES 54
ES 53
ES 52
ES 51
ES 64
ES 63
ES 62
ES 61
ES 74
ES 73
ES 72
ES 71
ES 84
ES 83
ES 82
ES 81
ES 94
ES 93
ES 92
ES 91
ES 104
ES 103
ES 102
ES 101
ES 114
ES 113
ES 112
ES 111
AB-ZDICE
AB-KARLŠTEJN
NAP 134
NAP 133
NAP 144
NAP 143
KO-Telin
Vlaštv-Telin
KAB 183
KAB 173
KAB 163
KAB 174
KAB 164
KAB 191
KAB 192
KAB 181
KAB 182
11
12
12
12
13
15
16
17
18
19
20
21
22
Stávající povrchy budou vyspraveny, stěny vymalovány
RS
RZN
U+BAT
DŘT
RZS
RO
RH
2
1
2
1
5
4
3
2
1
Sklad
rozv. zab. zař.
Prostor pro rozvaděče sdělovacího zařízení
1600
103
102
1.1
201
201
NÁBYTKOVÁ STĚNA
308
307
306
301, 302
305
307
301, 303
Qch=3kW
850
1970
800
1970
850
1970
850
1970
850