A 1.NP - LEGENDA MÍSTNOSTÍ

OZN.	MÍSTNOST	PLOCHA [m²]	SV	PODLAHA OZN.	PODLAHA POVRCH	STROP OZN.	STROP POVRCH
1P28	DENNÍ MÍSTNOST	15,5	4,65		PVC		RASTR +4,00
1P29	KANCELÁŘ EXTER.	18,1	4,65		PVC		RASTR +2,80
1P31A	CHODBA	44,71	2700		KERAMICKÁ DLAŽBA		

B 1.NP - LEGENDA MÍSTNOSTÍ

OZN.	MÍSTNOST	PLOCHA [m²]	SV	PODLAHA OZN.	PODLAHA POVRCH	STROP OZN.	STROP POVRCH
1P26	KANCELÁŘ	13,5	4,65	P03	PVC + lišta		RASTR +4,00
1P27	KANCELÁŘ	13,6	4,65	P03	PVC + lišta		RASTR +4,00
1P31	SCHODIŠTĚ	16,43	4,65	P04	KERAMICKÁ DLAŽBA PÍSKOVCOVÉ STUPNĚ		OMÍTKA/SDK 30 min +3,50
1P32	HALA	13,2	4,65	P04	KERAMICKÁ DLAŽBA		SDK 30 min. +4,00
1P33	SERVER	8,1	4,65	+P03	PVC ANTISTATIK+lišta		RASTR +2,80
1P34	KANCELÁŘ	27,8	4,65	P06	KOBEREC		RASTR +4,00
1P35	SEKRETARIÁT	19,2	4,65	P06	KOBEREC		RASTR +4,00
1P36	KANCELÁŘ	19,8	4,65	P06	KOBEREC		RASTR +4,00
1P37	KANCELÁŘ	15,4	4,65	P03	PVC + lišta		RASTR +4,00
1P38	KANCELÁŘ	15,6	4,65	P03	PVC + lišta		RASTR +4,00
1P39	CHODBA	64,6	4,65	P04	KERAMICKÁ DLAŽBA		RASTR +2,80

B 1.NP - LEGENDA MÍSTNOSTÍ

OZN.	MÍSTNOST	PLOCHA [m²]	SV	PODLAHA OZN.	PODLAHA POVRCH	STROP OZN.	STROP POVRCH
1P40	KANCELÁŘ	12,2	4,65	P03	PVC + lišta		RASTR +4,00
1P41	ARCHIV	7,9	4,65	P04	KERAMICKÁ DLAŽBA		RASTR +4,00
1P42	ZASEDACÍ MÍSTNOST	31,7	4,65	P03	PVC + lišta		RASTR +4,00
1P43	KUCHYŇKA + DM	9,9	4,65	P03	PVC + lišta		RASTR +4,00
1P44	ÚKLID	1,8	4,65	+P04	KERAMICKÁ DLAŽBA		SDK +2,50
1P45	SPRCHA	1,8	4,65	+P04	KERAMICKÁ DLAŽBA		SDK +2,50
1P46	WC - MUŽI	11,8	4,65	+P04	KERAMICKÁ DLAŽBA		SDK +2,50
1P47	WC - ŽENY	4,2	4,65	+P04	KERAMICKÁ DLAŽBA		SDK +2,50
1P48	KANCELÁŘ	15,6	4,65	P03	PVC + lišta		RASTR +4,00
1P55	DOPRAVNÍ KANCELÁŘ	44,34			PVC		
1P56	ARCHIV	21,48			ZÁTĚŽOVÝ KOBEREC		

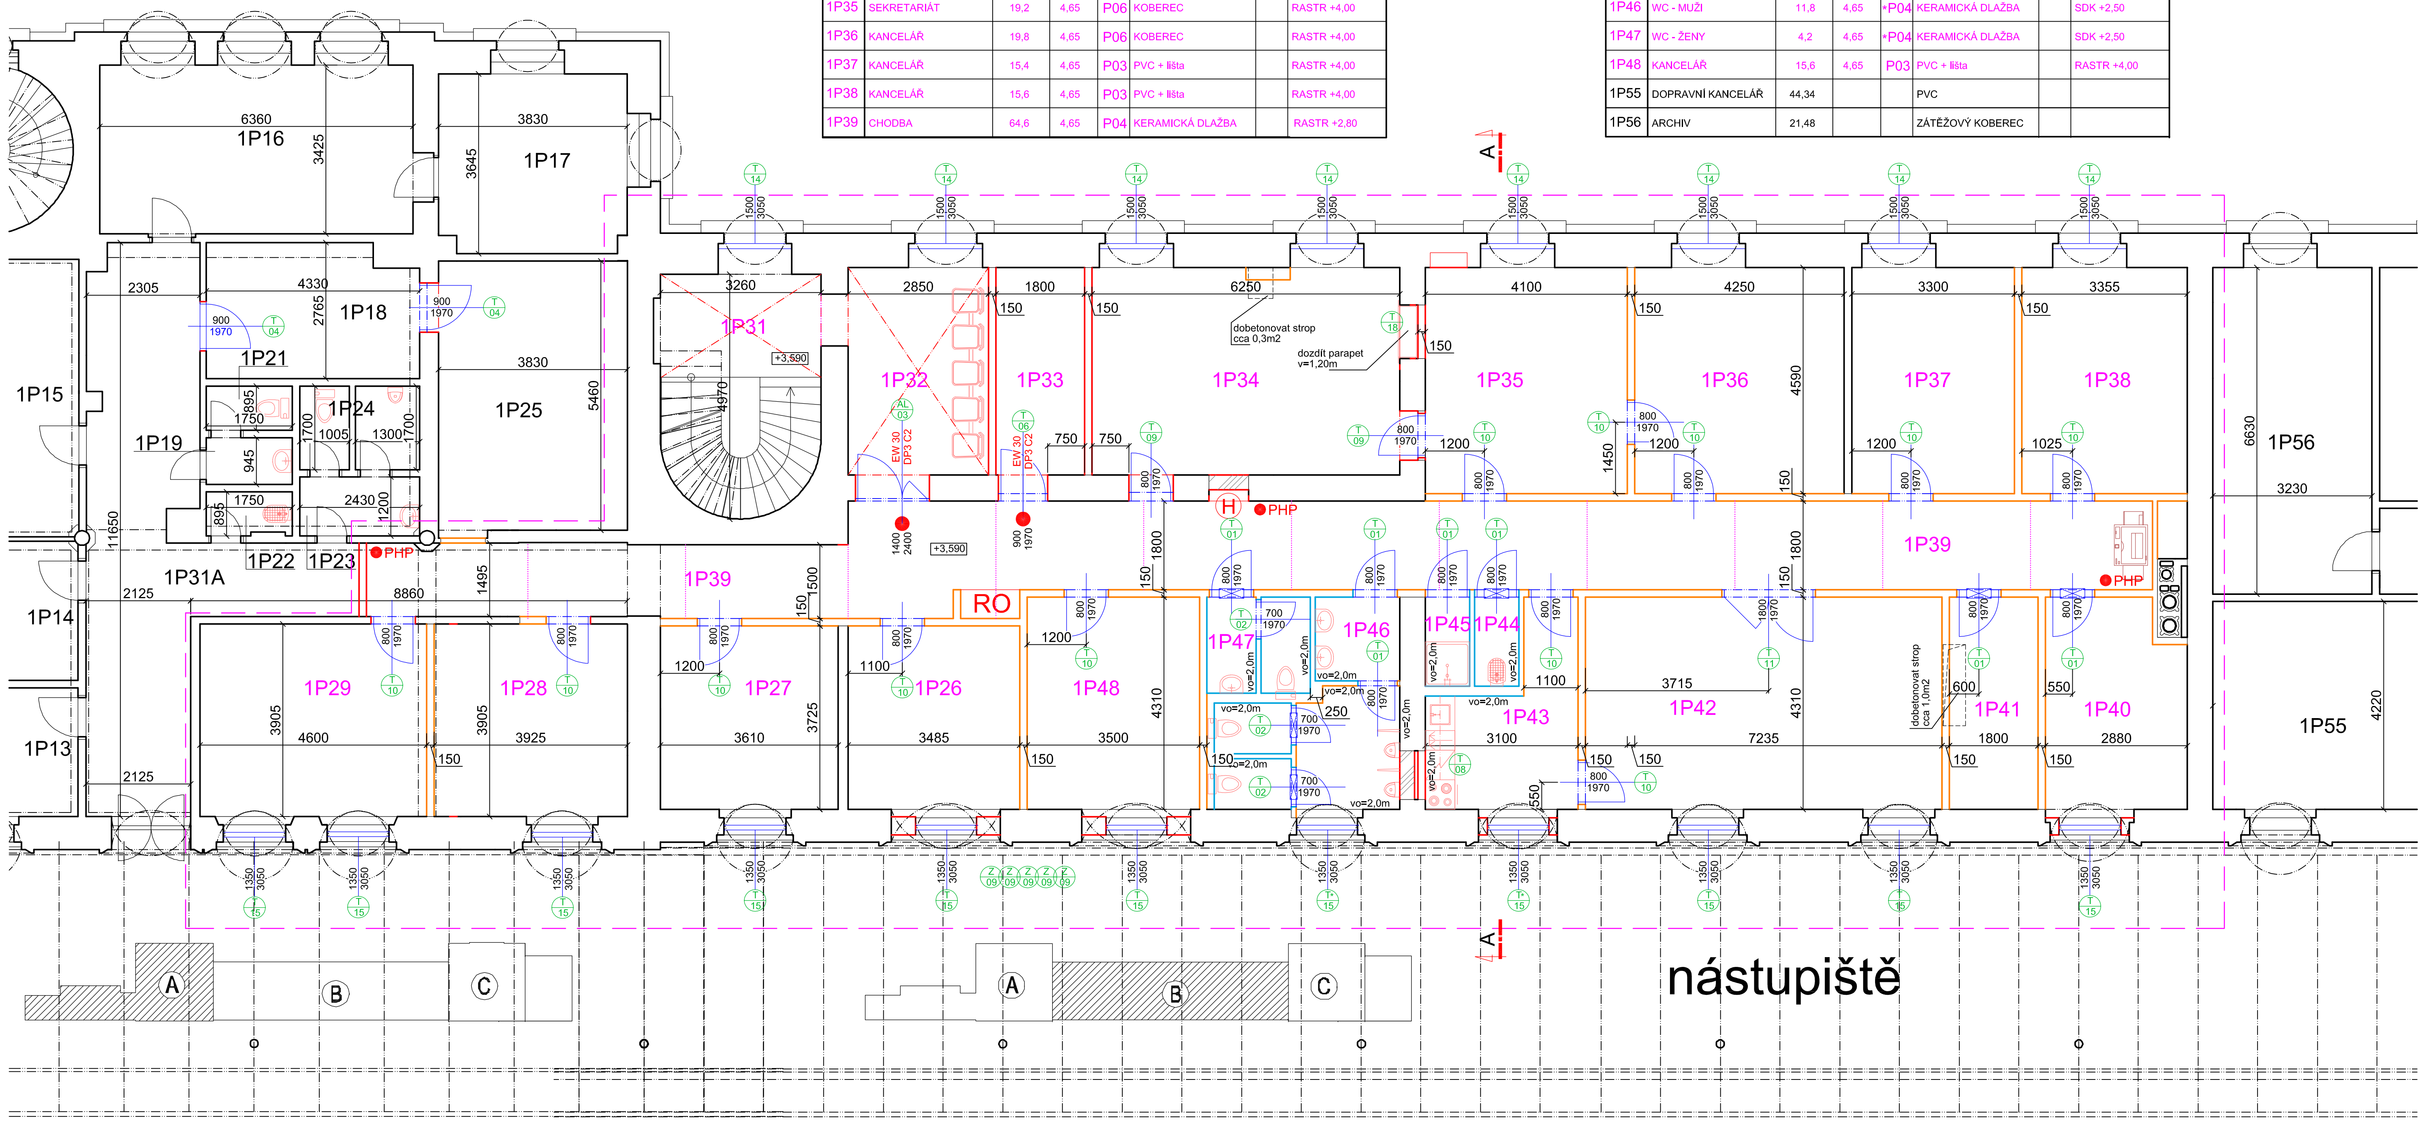

LEGENDA KONSTRUKCÍ:

- stávající konstrukce
- dozdívky z CP15 tl.300mm na maltu MC 5,0MPa
- zdivo z BD tl.150mm s vodorovnou a svislou výztuž
- zdlvo z pórobetonových tvárnic tl.100 a 150mm na TZmaltu
- SDK oboustranně 2x12,5mm na CW75 a 125mm
- SDK oboustranně 2x12,5mm vrchní deska se skelnou rohoží s vodoodpudivým povrchem
- dilatace
- dotčený prostor

Vypracoval: Ing. Pavel Janda	Spop. projektant: Ing. Pavel Janda	Kontroloval: Ing.Michal Procházka
Kraj: Pardubický	Tratový úsek/Obec: Choceň	
Investor: Správa železnic, Stavební správa východ, Nerudova 1, 779 00 Olomouc		

PRODIN a.s. Jiráskova 169 530 03 Pardubice — IČO: 25292161 DIČ: CZ25292161 Tel.: 466 791 525

Akce: Rekonstrukce vnitřních prostor žst. Choceň	
Formát	4xA4
Datum	03/2020
Účel	DPS
Č. zakázky	3110/20/013
Změna	Č. kopie
Měřítko	1:100
Obsah výkresu: Půdorys 1.NP – návrh	Část dokumentace: D.1.1.
	Č. výkresu: 5