ulice Pernerova

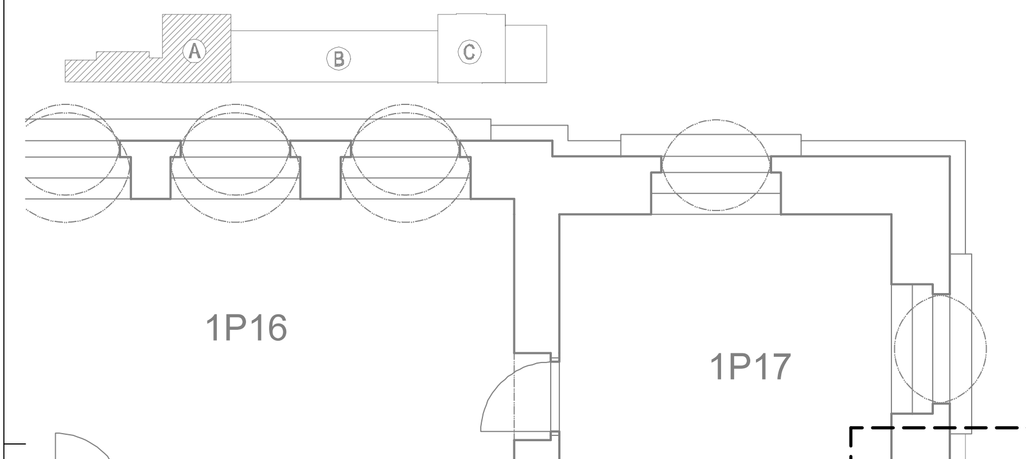


## B 1.NP - LEGENDA MÍSTNOSTÍ

| OZN. | MÍSTNOST | PLOCHA [m²] | SV | PODLAHA | | STROP | |
|---|---|---|---|---|---|---|---|
| | | | | OZN. | POVRCH | OZN. | POVRCH |
| 1P26 | KANCELÁŘ | 13,5 | 4,65 | P03 | PVC + lišta | | RASTR +4,00 |
| 1P27 | KANCELÁŘ | 13,6 | 4,65 | P03 | PVC + lišta | | RASTR +4,00 |
| 1P31 | SCHODIŠTĚ | 16,43 | 4,65 | P04 | KERAMICKÁ DLAŽBA PÍSKOVCOVÉ STUPNĚ | | OMÍTKA +3,30 |
| 1P32 | HALA | 13,2 | 4,65 | P04 | KERAMICKÁ DLAŽBA | | RASTR +4,00 |
| 1P33 | SERVER | 8,1 | 4,65 | +P03 | PVC ANTISTATIK+lišta | | RASTR +2,80 |
| 1P34 | KANCELÁŘ VELITEL | 27,8 | 4,65 | P06 | KOBEREC | | RASTR +4,00 |
| 1P35 | SEKRETARIÁT | 19,2 | 4,65 | P06 | KOBEREC | | RASTR +4,00 |
| 1P36 | KANCELÁŘ ZÁSTUPCE | 19,8 | 4,65 | P06 | KOBEREC | | RASTR +4,00 |
| 1P37 | KANCELÁŘ | 15,4 | 4,65 | P03 | PVC + lišta | | RASTR +4,00 |
| 1P38 | KANCELÁŘ | 15,6 | 4,65 | P03 | PVC + lišta | | RASTR +4,00 |
| 1P39 | CHODBA | 64,6 | 4,65 | P04 | KERAMICKÁ DLAŽBA | | RASTR +2,80 |

## B 1.NP - LEGENDA MÍSTNOSTÍ

| OZN. | MÍSTNOST | PLOCHA [m²] | SV | PODLAHA | | STROP | |
|---|---|---|---|---|---|---|---|
| | | | | OZN. | POVRCH | OZN. | POVRCH |
| 1P40 | KANCELÁŘ | 12,2 | 4,65 | P03 | PVC + lišta | | RASTR +4,00 |
| 1P41 | ARCHIV | 7,9 | 4,65 | P04 | KERAMICKÁ DLAŽBA | | RASTR +4,00 |
| 1P42 | ZASEDACÍ MÍSTNOST | 31,7 | 4,65 | P03 | PVC + lišta | | RASTR +4,00 |
| 1P43 | KUCHYŇKA + DM | 9,9 | 4,65 | P03 | PVC + lišta | | RASTR +4,00 |
| 1P44 | ÚKLID | 1,8 | 4,65 | +P04 | KERAMICKÁ DLAŽBA | | SDK +2,50 |
| 1P45 | SPRCHA | 1,8 | 4,65 | +P04 | KERAMICKÁ DLAŽBA | | SDK +2,50 |
| 1P46 | WC - MUŽI | 11,8 | 4,65 | +P04 | KERAMICKÁ DLAŽBA | | SDK +2,50 |
| 1P47 | WC - ŽENY | 4,2 | 4,65 | +P04 | KERAMICKÁ DLAŽBA | | SDK +2,50 |
| 1P48 | KANCELÁŘ | 15,6 | 4,65 | P03 | PVC + lišta | | RASTR +4,00 |
| **1P55** | **DOPRAVNÍ KANCELÁŘ** | **44,34** | | | **PVC** | | |
| **1P56** | **ARCHIV** | **21,48** | | | **ZÁTĚŽOVÝ KOBEREC** | | |

## A 1.NP - LEGENDA MÍSTNOSTÍ

| OZN. | MÍSTNOST | PLOCHA [m²] | SV | PODLAHA | | STROP | |
|---|---|---|---|---|---|---|---|
| | | | | OZN. | POVRCH | OZN. | POVRCH |
| 1P28 | DENNÍ MÍSTNOST | 15,5 | 4,65 | | PVC | | RASTR +4,00 |
| 1P29 | KANCELÁŘ EXTER. | 18,1 | 4,65 | | PVC | | RASTR +2,80 |
| **1P31A** | **CHODBA** | **44,71** | **2700** | | **KERAMICKÁ DLAŽBA** | | |

## Legenda:

- kanalizace stávající
- navržená kanalizace splašková svody – KG systém
- navržená kanalizace splašková zavěšená – PP středně zvukově izolující třívrstvé potrubí
- navržená kanalizace splašková odpady – PP středně zvukově izolující třívrstvé potrubí
- kanalizace připojovací – HT systém
- kanalizace stávající – zrušit
- studená voda stávající
- teplá voda stávající
- cirkulace stávající
- požární vodovod stávající
- navržená studená voda – PP–RCT potrubí PN 22 svařované polyfúzně
- navržená teplá voda – PP–RCT potrubí PN 22 svařované polyfúzně
- navržená cirkulace teplé vody – PP–RCT potrubí PN 22 svařované polyfúzně
- navržený požární vodovod – ocel pozink
- studená voda stávající – zrušit
- teplá voda stávající – zrušit
- systémový protipožární uzávěr prostupu (manžeta, páska) – kanalizace
- PU systémový protipožární uzávěr prostupu (páska, tmel) – voda PU

Legenda zařizovacích předmětů viz technická zpráva

## Poznámky:

1. PŘED ZAHÁJENÍM PRACÍ BUDE PROVEŘENO POLOHOPISNÉ I VÝŠKOVÉ UMÍSTĚNÍ NAPOJOVACÍCH BODŮ (VČETNĚ KOPANÝCH SOND) A BUDE PROVEDENA OPĚTOVNÁ KOORDINACE SE VŠEMI OSTATNÍMI PROFESEMI A PŘI ZJIŠTĚNÉM NESOULADU BUDE PŘED ZAHÁJENÍM MONTÁŽE PŘIZVÁN PROJEKTANT!
2. ZAŘIZOVACÍ PŘEDMĚTY BUDOU OSAZENY A PŘIPOJENY DLE POKYNŮ A MONTÁŽNÍCH PŘEDPISŮ JEJICH DODAVATELE.
3. NA BATERIÍCH BUDE VŽDY STUDENÁ VODA VPRAVO A TEPLÁ (MÍCHANÁ) VODA VLEVO!
4. POČET DVÍŘEK A JEJICH UMÍSTĚNÍ BUDE UPRAVENO DLE SKUTEČNÉHO OSAZENÍ ARMATUR A ČISTÍCÍCH KUSŮ.
5. VÝŠKY ULOŽENÍ POTRUBÍ JSOU VZTAŽENY K PODLAZE A JSOU POUZE ORIENTAČNÍ.
6. POTRUBÍ VE VÝŠCE MNŠÍ NEŽ 2,1 m NAD PODLAHOU BUDE OZNAČENO ŽLUTOČERNOU PÁSKOU!

dotčený prostor

±0,000 = 288,800

| | | | |
|---|---|---|---|
| PROFESE: ZDRAVOTNĚ TECHNICKÉ INSTALACE | | | ROINSTAL<br>ING. PAVEL ZAHRADNÍK<br>JIŽNÍ 870, HRADEC KRÁLOVÉ<br>IČ: 455 53 939 TEL.: 603 979 003 |
| Zodpovědný projektant: | Ing. Pavel Zahradník | | |
| Vypracoval: | Ing. Pavel Zahradník | | |

| | | |
|---|---|---|
| Vypracoval: Ing. Pavel Janda | Zodp. projektant: Ing. Pavel Janda | Kontroloval: Ing.Michal Procházka |
| Kraj: Pardubický | Trať/Úsek/Obec: Choceň | |
| Investor: Správa železnic, Stavební správa východ, Nerudova 1, 779 00 Olomouc | | |

PRODIN a.s., Jiráskova 1149, 560 05 Česká Třebová, IČO: 25282181, DIČ: CZ25282181, TEL.: 466 781 825

| | |
|---|---|
| Akce: Rekonstrukce vnitřních prostor<br>žst. Choceň | Formát 5xA4 |
| | Datum 03/2020 |
| | Účel DPS |
| | Č. zakázky 3110/20/013 |
| | Změna / Č. kopie |
| | Měřítko 1:50 |
| Obsah výkresu: Půdorys 1.NP | Část dokumentace D.1.4.a. / Č. výkresu 04 |