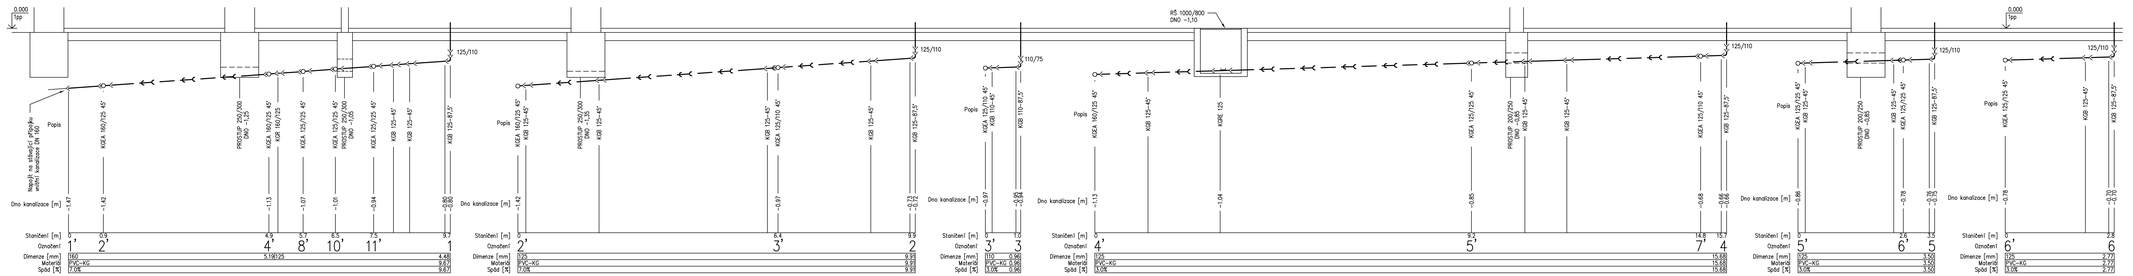

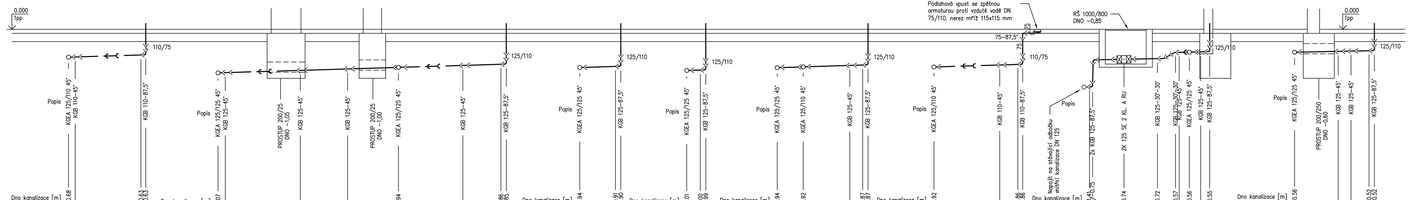

Legenda:

- kanalizace stávající
- navržená kanalizace splašková svody – KG systém
- navržená kanalizace splašková zaměřená – PP středně zvukově izolující třívrstvé potrubí
- navržená kanalizace splašková odpady – PP středně zvukově izolující třívrstvé potrubí
- kanalizace přípojovací – HT systém
- studená voda stávající
- teplá voda stávající
- cirkulace stávající
- podzemní vodovod stávající
- navržená studená voda – PP–RCT potrubí PN 22 svařované polyfúzně
- navržená teplá voda – PP–RCT potrubí PN 22 svařované polyfúzně
- navržená cirkulace teplé vody – PP–RCT potrubí PN 22 svařované polyfúzně
- navržený požární vodovod – ocel pozink
- studená voda stávající – zrušit
- teplá voda stávající – zrušit
- systémová protipožární uzávěr prostupu (manžeta, páska) – kanalizace
- systémová protipožární uzávěr prostupu (páska, tmel) – voda

Legenda zařizovacích předmětů viz technická zpráva

Poznámky:

1. PŘED ZAHÁJENÍM PRACÍ BUDE PROVĚRENO POLOHOPISNÉ I VÝŠKOVÉ UMÍSTĚNÍ NAPOJOVACÍCH BODŮ (VČETNĚ KOPANÝCH SONDÝ) A BUDE PROVEDENA OPĚTOVNÁ KOORDINACE SE VŠEMI OSTATNÍMI PROFESEMI A PŘÍ ZJIŠTĚNÍM NESOULADU BUDE PŘÍZI ZAHÁJENÍM MONTÁŽE PŘIZVÁN PROJEKTANT!
2. ZAŘIZOVACÍ PŘEDMĚTY BUDOU OSAZENY A PŘIPOJENY DLE POKYNŮ A MONTÁŽNÍCH PŘEDPISŮ JEJICH DODAVATELE.
3. NA BATERICH BUDE VŽDY STUDENÁ VODA VPRAVO A TEPLÁ (MÍCHANÁ) VODA VLEVO!.
4. POČET ZMÝVÁ A JEJICH UMÍSTĚNÍ BUDE UPŘESNĚNO DLE SKUTEČNĚHO OSAZENÍ ARMATUR A ČISTÍCÍCH KUSŮ.
5. VÝŠKY ULOŽENÍ POTRUBÍ JSOU VZTAŽENY K PODLAZE A JSOU POUZE ORIENTAČNÍ.
6. POTRUBÍ VE VÝŠCE MNŠ NEŽ 2,1 m NAD PODLAHOU BUDE OZNAČENO ŽLUTOOBĚRNOU PÁSKOU!

±0,000 = 288,800

PROFESE:	ZDRAVOTNĚ TECHNICKÉ INSTALACE		ROINSTAL ING. PAVEL ZAHRADNÍK JIŘÍ 870, HRADEC KRÁLOVÉ č: 455 53 939 TEL.: 603 979 003
Zodpovědný projektant:	Ing. Pavel Zahradník		
Vypracoval:	Ing. Pavel Zahradník		

Vypracoval: Ing. Pavel Janda	Zodp. projektant: Ing. Pavel Janda	Kontroloval: Ing.Michal Procházka
Kraj: Pardubický	Trafový člek/Obec: Choceň	
Investor: Správa železnic, Stavební správa východ, Nerudova 1, 779 00 Olomouc		

PRAMEN
PROJEKCE A.S. IČO: 25508181
JOSEFOVSKÁ 1196 DIČ: CZ25508181
500 06 HRADEC KRÁLOVÉ TEL.: 495 761 450

Akce:	Rekonstrukce vnitřních prostor žst. Choceň
Formát	5xA4
Datum	03/2020
Účel	DPS
Č. zakázky	3110/20/013
Změna	Č. kopie
Měřítko	1:50
Obsah výkresu:	Řezy kanalizace – svody
Část dokumentace	D.1.4.a.
Č. výkresu	05