PŮDORYS PŮDY:

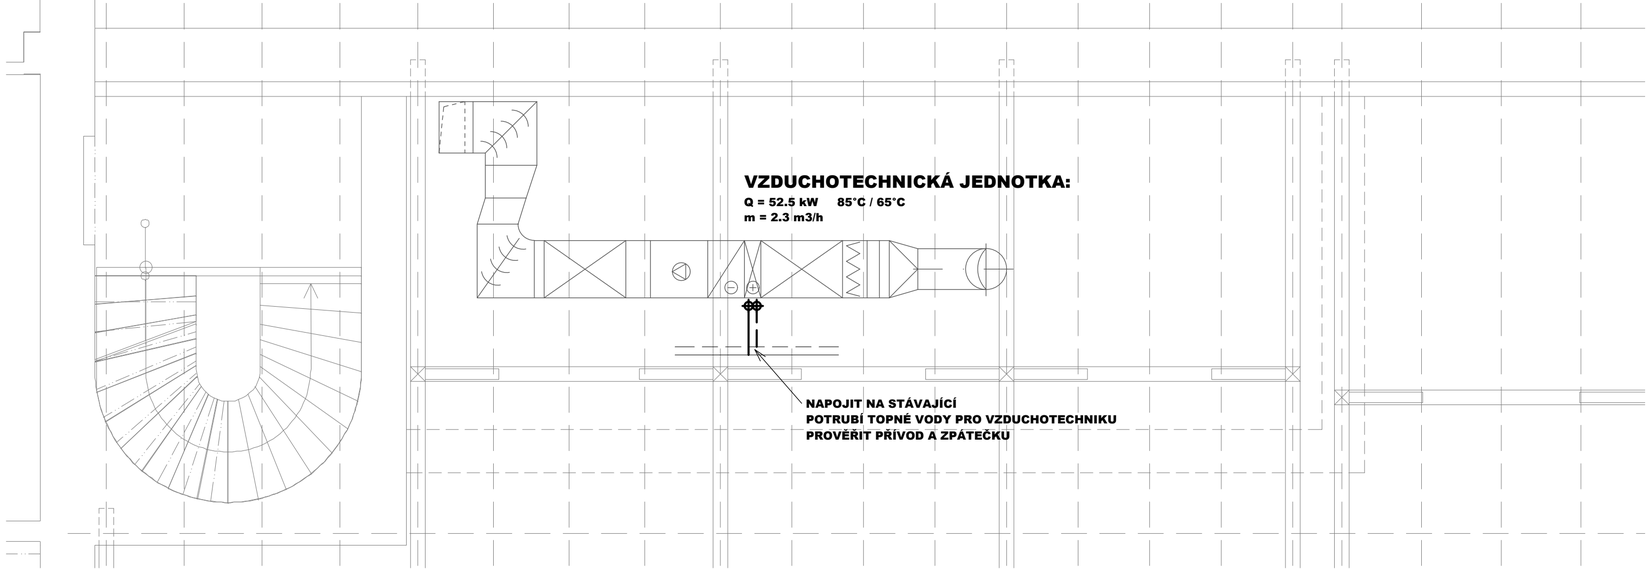

LEGENDA:

ZNAČKA	POPIS	TYP
———	POTRUBÍ TOPNÉ VODY - NAVRŽENÉ - přívod	potrubí z mědi - měkká pájka
– — –	POTRUBÍ TOPNÉ VODY - NAVRŽENÉ - zpátečka	potrubí z mědi - měkká pájka
═══	TEPELNÁ IZOLACE POTRUBÍ	návleková z pěněného polyethylenu

LEGENDA OTOPNÉ PLOCHY:

ZNAČKA	POPIS	TYP
	OCELOVÉ DESKOVÉ TĚLESO S PRAVÝM SPODNÍM PŘIPOJENÍM, ZABUDOVANÝM VNITŘNÍM PROPOJOVACÍM ROZVODEM, VENTILOVOU VLOŽKOU, PROFILOVANOU ČELNÍ PLOCHOU	PROVEDENÍ VENTIL KOMPAKT
	TRUBKOVÉ KOUPELNOVÉ TĚLESO SE ZVĚTŠENOU VÝHŘEVNOU PLOCHOU	STŘEDOVÉ PŘIPOJENÍ
22-060120-60	TYP PROVEDENÍ - VÝŠKA V cm DÉLKA V cm - MODEL	
KLM-M 1820.600	TYP PROVEDENÍ VÝŠKA V mm . ŠÍŘKA V mm	
	OHRANIČENÍ PLOCHY PODLAHOVÉHO VYTÁPĚNÍ	SYSTÉMOVÁ DESKA
	DILATAČNÍ PÁSKA	
TH RV	TERMOSTATICKÁ HLAVICE PŘIPOJOVACÍ H ŠROUBENÍ S INTEGROVANÝM AUTOMATICKÝM OMEZOVAČEM PRŮTOKU	
TH TRV	TERMOSTATICKÁ HLAVICE TERMOSTATICKÝ VENTIL DVOUBODOVÝ S INTEGROVANÝM AUTOMATICKÝM OMEZOVAČEM PRŮTOKU	
④	NASTAVENÍ REGULAČNÍHO PRVKU	

SCHÉMA PŘIPOJENÍ VZDUCHOTECHNICKÉ JEDNOTKY:

VZDUCHOTECHNICKÁ JEDNOTKA:

Q = 52.5 kW 85°C / 65°C
m = 2.3 m3/h

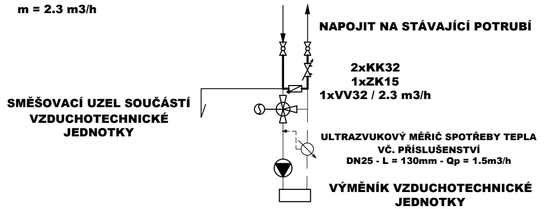

LEGENDA ZNAČEK:

- VV - VYVAŽOVACÍ VENTIL UZAVÍRACÍ S PŘEDNASTAVENÍM MĚŘÍCÍ VSUVKY PRO MĚŘENÍ TLAKU, PRŮTOKU A TEPLOTY BEZ VYPOUŠTĚNÍM PN 20 / 120 °C - TĚLESO VENTILU AMETAL
- KK - KULOVÝ KOHOUT PŘÍMÝ PLNOPRŮTOKOVÝ ZÁVITOVÝ PN 42 / 185 °C - NIKLOVANÝ S PÁČKOU
- ZK - VENTIL ZÁVITOVÝ ZPĚTNÝ PŘÍMÝ PN 16 / 110 °C - NIKLOVANÝ

TZB ONDŘEJ ZIKÁN
PROJEKTANT V OBORU TZB
E. ondrejzikan@seznam.cz
T. 608 816 937

Vypracoval: Ondřej Zikán	Zodp. projektant: Ondřej Zikán	Kontroloval: Ing. Karel Dovrtěl
Kraj: Pardubický	Tratový úsek/Obec: Choceň	
Investor: Správa železnic, Stavební správa východ, Nerudova 1, 779 00 Olomouc		

PRODIN a.s. Jiráskova 169 53002 Pardubice IČO: 25292161 DIČ: CZ25292161 TEL. 466 791 525

Akce: Rekonstrukce vnitřních prostor žst. Choceň

Formát	3A4
Datum	03/2020
Účel	DPS
Č. zakázky	3110/20/013
Změna	Č. kopie
Měřítko	1:50
Obsah výkresu: PŮDORYS PŮDY	Část dokumentace D.1.4.b. / Č. výkresu 04