



PŘÍČNÝ ŘEZ A-A M 1:25

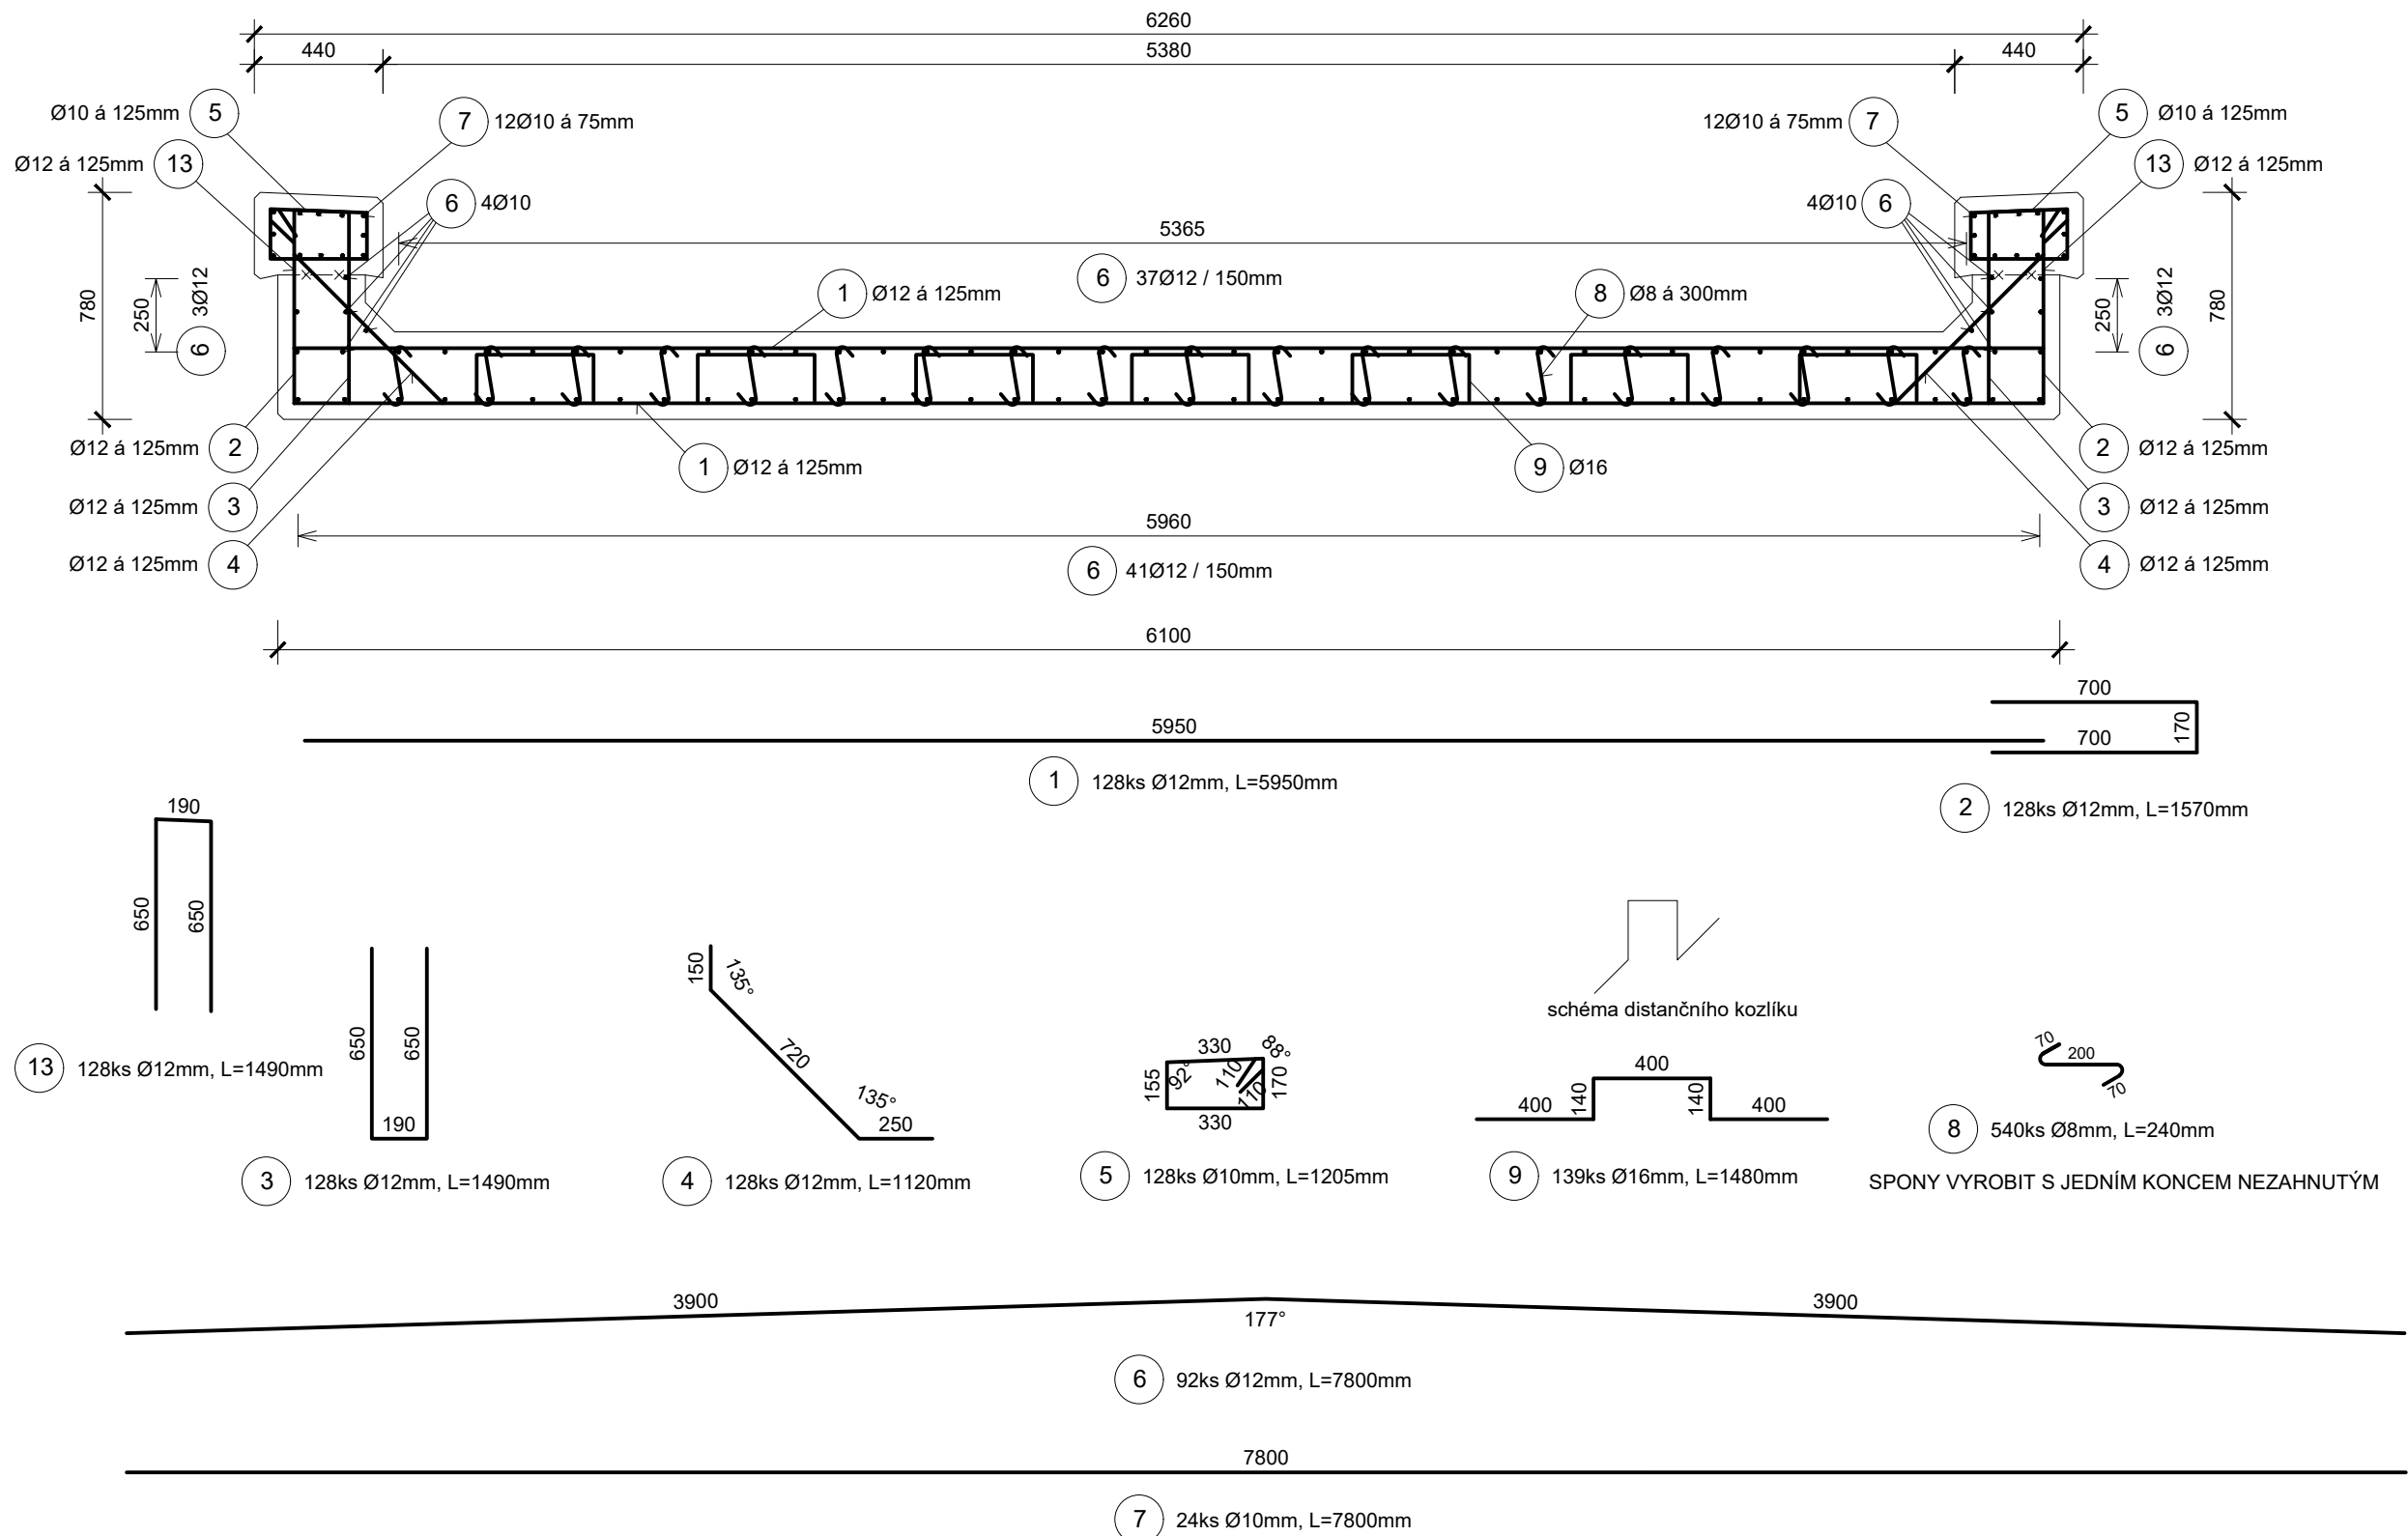

POHLED M 1:25
UZAVÍRACÍ PRUTY

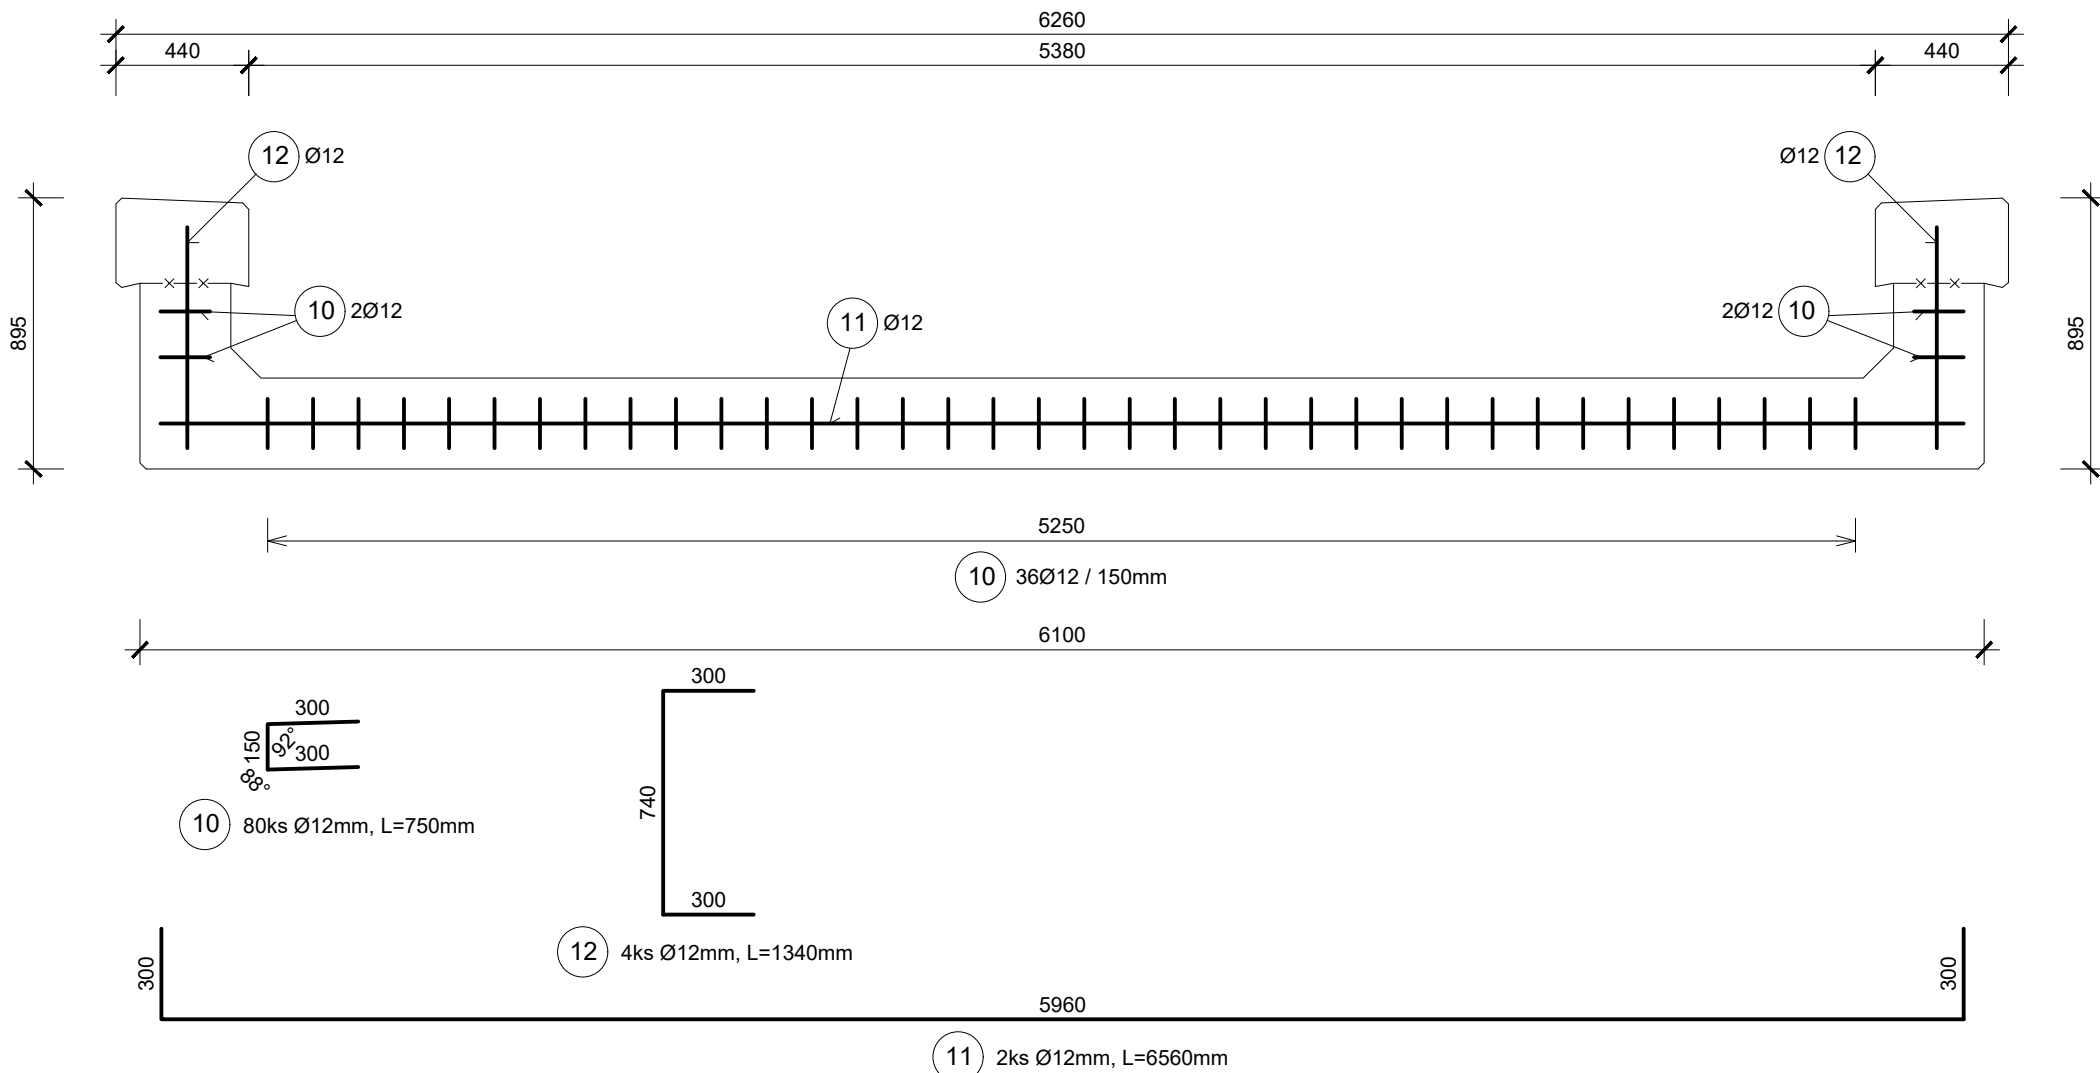


ROZMĚRY VÝZTUŽE JSOU
KÓTOVÁNY DO OSY PRUTŮ

KRYTÍ

MINIMÁLNÍ KRYTÍ 40 mm
JMENOVITÉ KRYTÍ 50 mm

OCEL B 500B (10 505)

NEJMENŠÍ VNITŘNÍ PRŮMĚRY
ZAKŘIVENÍ VLOŽEK dr
PODLE ČSN EN 1992-1-1

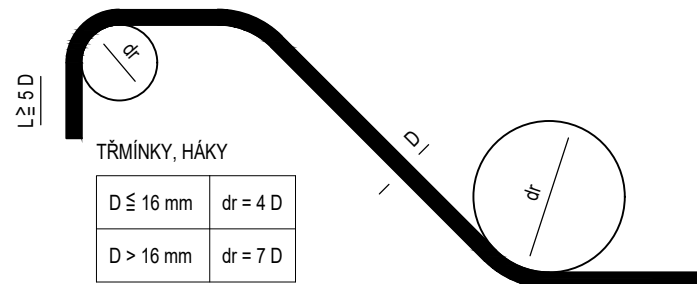

TABULKA VÝZTUŽE

| č. pol. | D [mm] | Délka [m] | Počet ks | Délka B500B | | | |
|----------------------|--------|-----------|----------|-------------|---------|----------|---------|
| | | | | 8 | 10 | 12 | 16 |
| 1 | 12 | 5,950 | 128 | | | 761,600 | |
| 2 | 12 | 1,570 | 128 | | | 200,960 | |
| 3 | 12 | 1,490 | 128 | | | 190,720 | |
| 4 | 12 | 1,120 | 128 | | | 143,360 | |
| 5 | 10 | 1,205 | 128 | | 154,24 | | |
| 6 | 12 | 7,800 | 92 | | | 717,600 | |
| 7 | 10 | 7,800 | 24 | | 187,2 | | |
| 8 | 8 | 0,240 | 540 | 129,6 | | | |
| 9 | 16 | 1,480 | 139 | | | | 205,72 |
| 10 | 12 | 0,750 | 80 | | | 60,000 | |
| 11 | 12 | 6,560 | 2 | | | 13,120 | |
| 12 | 12 | 1,340 | 4 | | | 5,360 | |
| 13 | 12 | 1,490 | 128 | | | 190,720 | |
| Celková délka | | | | 129,600 | 341,440 | 2283,440 | 205,720 |
| Specifická hmotnost | | | | 0,395 | 0,617 | 0,888 | 1,578 |
| Hmotnost [kg] | | | | 51,192 | 210,668 | 2027,695 | 324,626 |
| Prostřih [kg] | | | | 209,135 | | | |
| Hmotnost celkem [kg] | | | | 2823,316 | | | |

POZNÁMKY

- PRUTY BETONÁŘSKÉ VÝZTUŽE BUDOU V PŘÍPADĚ POTŘEBY OŘÍZNUTY DO BEDNĚNÍ

SOUŘADNICOVÝ SYSTÉM: S-JTSK
VÝŠKOVÝ SYSTÉM: Bpv

| | | | |
|--|-------------------------------------|--------------------------------|----------------|
| STAVBA: Oprava objektů v km 12,462 a 12,829 na trati Tábor - Ražice | | | |
| OBJEDNATEL: Správa železniční dopravní cesty, s. o. Dlážděná 1003/7 110 00 Praha 1, Nové Město | | | |
| PROJEKTANT: Egneza s.r.o. Kpt. Jaroše 35/20 434 01 Most | | | |
| Účel PD: PDPS | ODP. PROJEKTANT: ING. MICHAL BERNÁT | VYPRACOVAL: ING. MICHAL BERNÁT | Datum: 11/2019 |
| Egnez s.r.o., Kpt. Jaroše 35/20, 434 01 Most, tel.: 733 774 924, e-mail: bernat@egneza.cz | | | Měřitko: 1: 25 |
| OBJEKT: SO 02 Most v km 12,829 | | | Formát: 5 x A4 |
| PŘÍLOHA: VÝKRES VÝZTUŽE NASAZENÉ DESKY | | | Zakázka: 18E31 |
| | | | Část: E.2 |
| | | | Paré: |