


POZNÁMKA:

- STÁVAJÍCÍ STAV JE ZAKRESLEN NA ZÁKLADĚ DODANÉHO GEODETICKÉHO ZAMĚŘENÍ (09/2019) A ARCHIVNÍ DOKUMENTACE.
- U TOHOTO OBJEKTU NEBYL PROVEDEN STAVEBNĚ TECHNICKÝ PRŮZKUM TLOUŠTKY ZDIVA, DIMENZE SKRYTÝCH TVARŮ SPODNÍ STAVBY NEMUSÍ BÝT SHODNÉ SE ZAKRESLENÝM STÁVAJÍCÍM STAVEM
- JEDNÁ SE O JEDNOKOLEJNOU ELEKTRIFIKOVANOU TRAŤ, KOLEJ JE BEZSTYKOVÁ
- PŘEKÁŽKA: NEZPEVNĚNÁ CESTA A TRVALÝ VODNÍ TOK
- **V MÍSTĚ STAVBY SE NACHÁZEJÍ INŽENÝRSKÁ ZAŘÍZENÍ. VEŠKERÉ SÍTĚ JE NUTNÉ NECHAT VYTÝČIT PŘED ZAHÁJENÍM STAVEBNÍCH PRACÍ.**
- **ZÁKRES VODOVODU JE POUZE ORIENTAČNÍ. Z DŮVODU PŘEDPOKLADU, ŽE VEDE V OTVORU MOSTU JE NUTNÉ VODOVOD NECHAT VYTÝČIT A GEODETICKY ZAMĚŘIT !!!**

SOUŘADNICOVÝ SYSTÉM: S-JTSK  
VÝŠKOVÝ SYSTÉM: Bpv

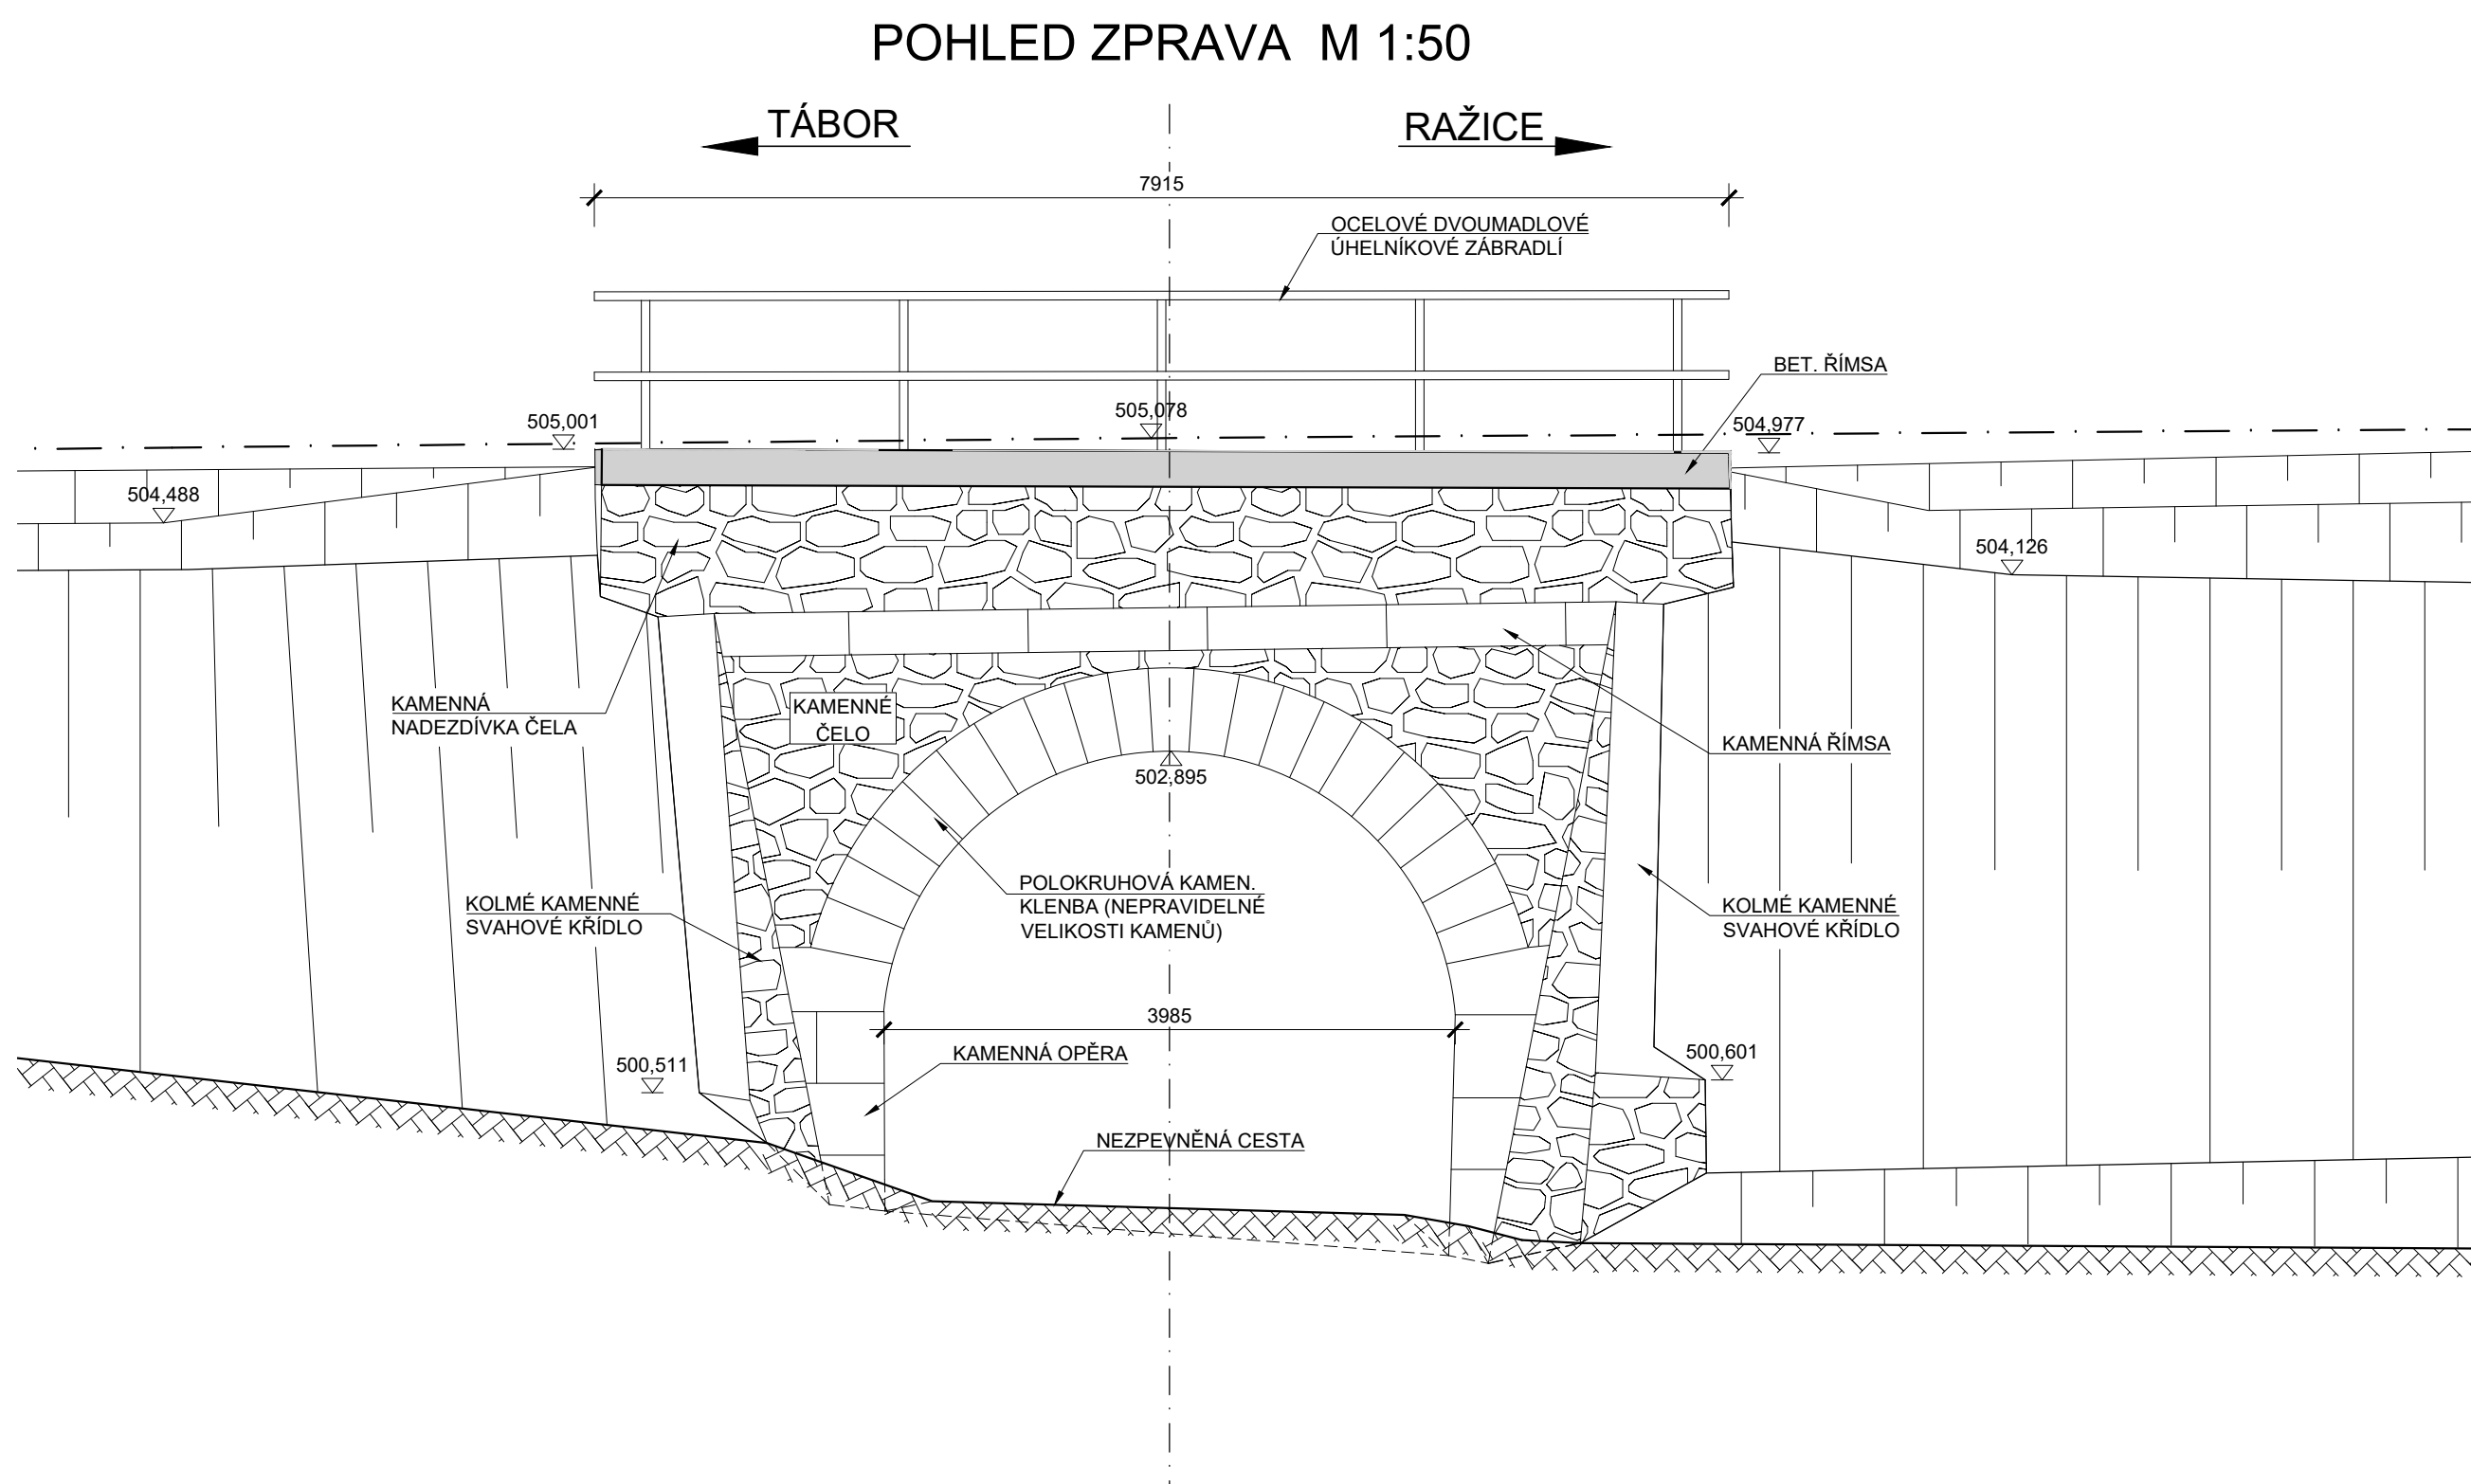

STAVBA: Oprava objektů v km 12,462 a 12,829 na trati Tábor - Ražice				
OBJEDNATEL:  Správa železniční dopravní cesty, s. o. Dlážděná 1003/7 110 00 Praha 1, Nové Město				
PROJEKTANT:  Egneza s.r.o. Kpt. Jaroše 35/20 434 01 Most				
Účel PD: PDPS	ODP. PROJEKTANT ING. MICHAL BERNÁT	VYPRACOVAL ING. MICHAL BERNÁT	Datum: 11/2019	Část: E.2
			Měřítka: Formát: 6x44	
Egnez s.r.o., Kpt. Jaroše 35/20, 434 01 Most, tel.: 733 774 924, e-mail: bernat@egneza.cz			Zakázka:	18E31
OBJEKT: SO 02 Most v km 12,829			Paré:	
PŘÍLOHA: STÁVAJÍCÍ STAV - POHLEDY			Příloha: 2.2	