




ŽST BAKOV NAD JIZEROU

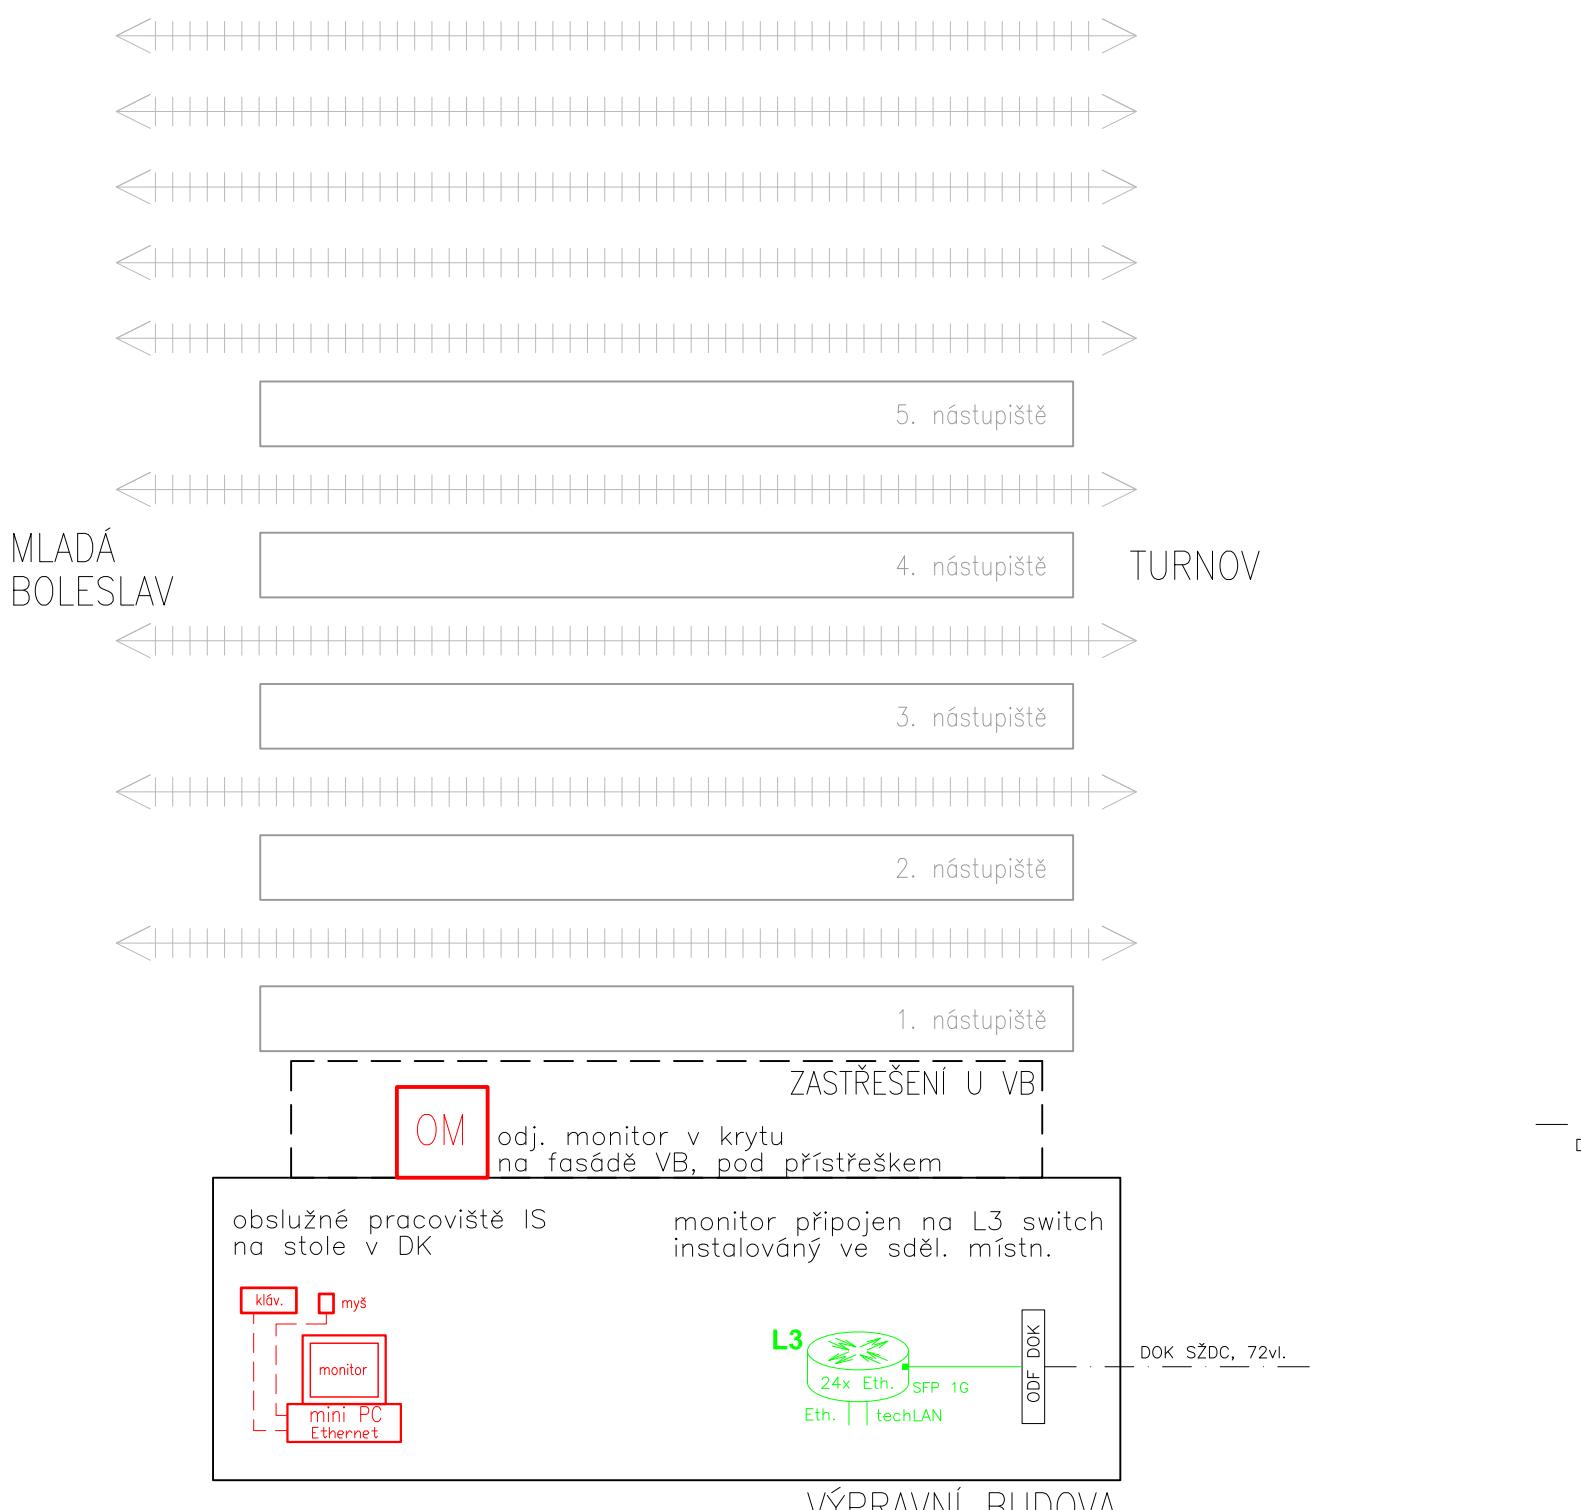


ZAST. BAKOV NAD JIZEROU MĚSTO

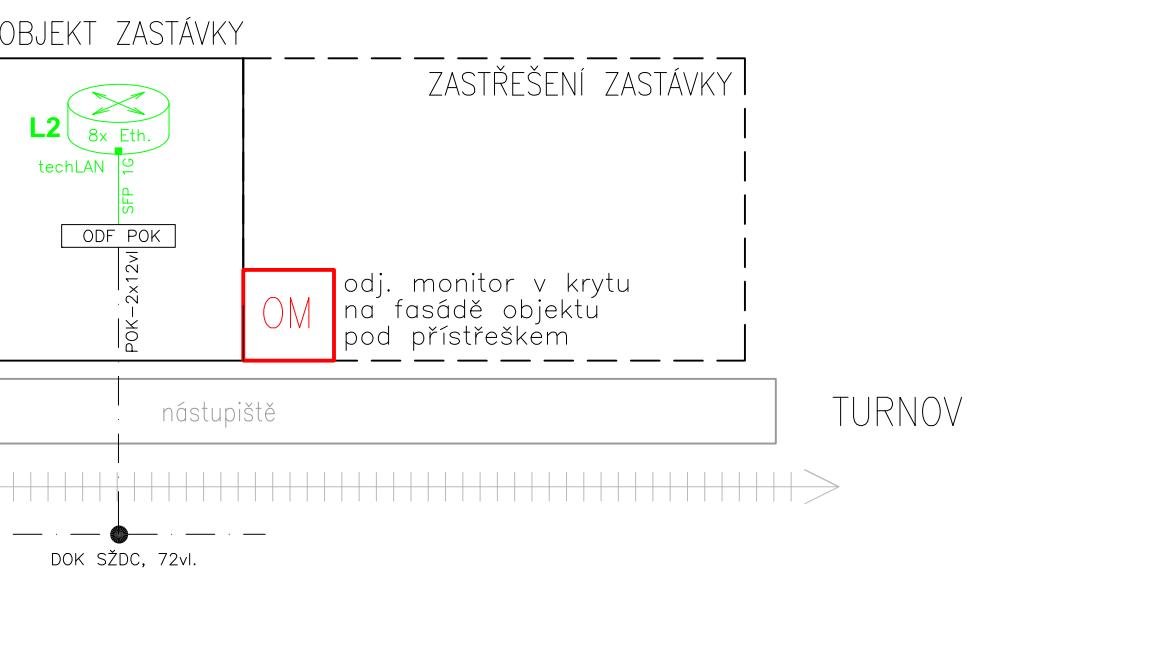

ŽST PŘÍŠOVICE

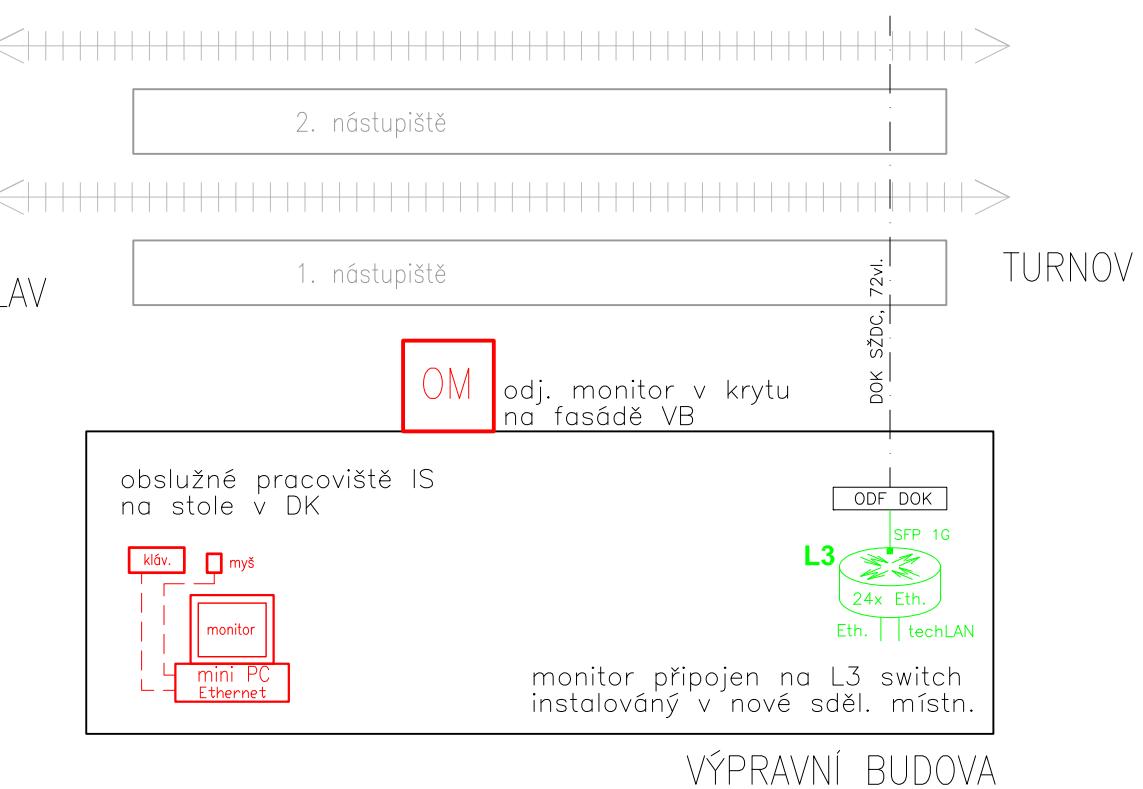

ŽST MNICHODOVO HRADIŠTĚ

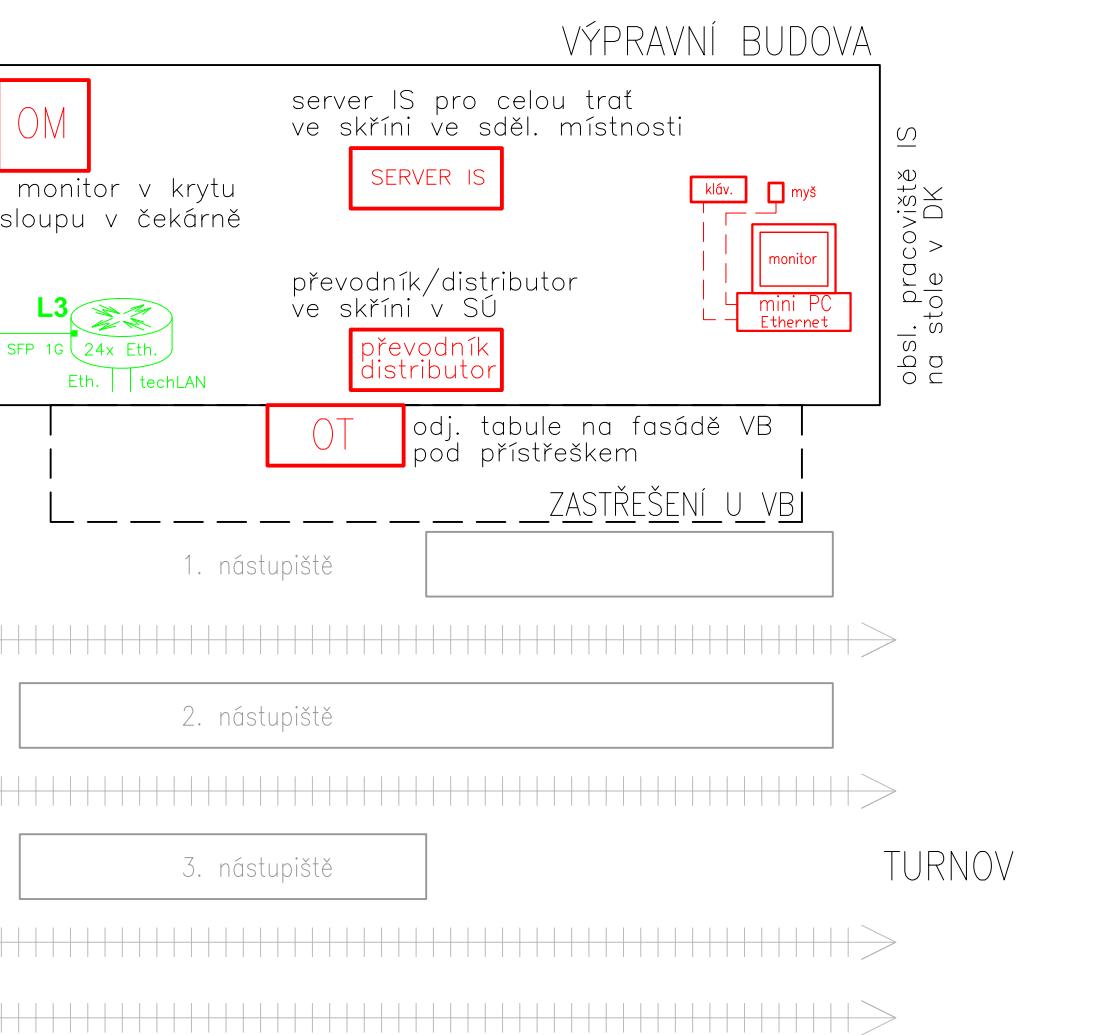

Legenda

- OM** odjezdový monitor v antivandal temperovaném krytu, dle směrnice 118 doplněný audio systémem pro nevidomé a ochranou proti ptákům instalované na fasádu VB/objektu zastávky či v čekárně
- OT** odjezdová tabule, dle směrnice 118, min 6 řádků doplněná audio systémem pro nevidomé a ochranou proti ptákům instalované na fasádu VB pod přístřeškem
- IS** obslužné lokální pracoviště IS instalováno na stůl výpravčího v dopr. kanceláři sestávající s miniPC, monitory, klávesnice, myši, příposlechu atd.
- SERVER IS** informační řídící server IS pro tuto trať instalovaný do 19" skříně ve sděl. místnosti v ŽST Mnichovo Hradiště
- převodník/distributorem** převodník (IP/485) či distributorem pro připojení inf. tabulí instalovaný do 19" skříně ve SÚ v ŽST Mnichovo Hradiště
- nová technologie IS** nová technologie IS instalovaná v rámci tohoto PS
- objekty realizované v jiném PS této stavby** objekty realizované v jiném PS této stavby

V této části dokumentace D.D.2.3 se řeší následující PS, SO:

- PS 01-14-04 ŽST Bakov nad Jizerou, informační systém
- PS 02-14-03 zast. Bakov nad Jizerou město, informační systém
- PS 03-14-04 ŽST Mnichovo Hradiště, informační systém
- PS 06-14-04 ŽST Příšovice, informační systém

Č. ZMĚNY	DATUM	POPIS REVIZE	Číslo soupravy:
HLAVNÍ INŽENÝR	Ing. Vít Říhošek		IXPROJEKTA s.r.o.
ODPOVEDNÝ PROJ.	Ing. Vít Říhošek		Heršpicíká 813/5
VÝPRACOVAL	Ing. Vít Říhošek		639 00 Brno - Štýřice
KONTROLÓVAL	Ing. Roman Skoták		
Čís. ZAKÁZKY	19013		
INVESTOR:	Správa železniční dopravní cesty, státní organizace, Dlázdná 1003/7, 110 00 Praha 1	KRAJ/ÚRAD	Středočeský/Liberecký
ZASTOUPENÝ:	Stavební správa západ, Sokolovská 278/1955, 190 00 Praha 9	LOKALITA	trať Bakov n/J - Turnov
NÁZEV STAVBY:	Rekonstrukce telekomunikačního zařízení v úseku Bakov nad Jizerou - Turnov	FORMÁT	4x A4
		MĚŘITKO	---
		DATUM	09/2019
		STUPEŇ	DUR
NÁZEV PŘÍLOHY:	Schéma informačního systému	ČÁST DOKUM.:	D.D.2
		PŘÍLOHA:	2.15