


část rozvaděče RV2

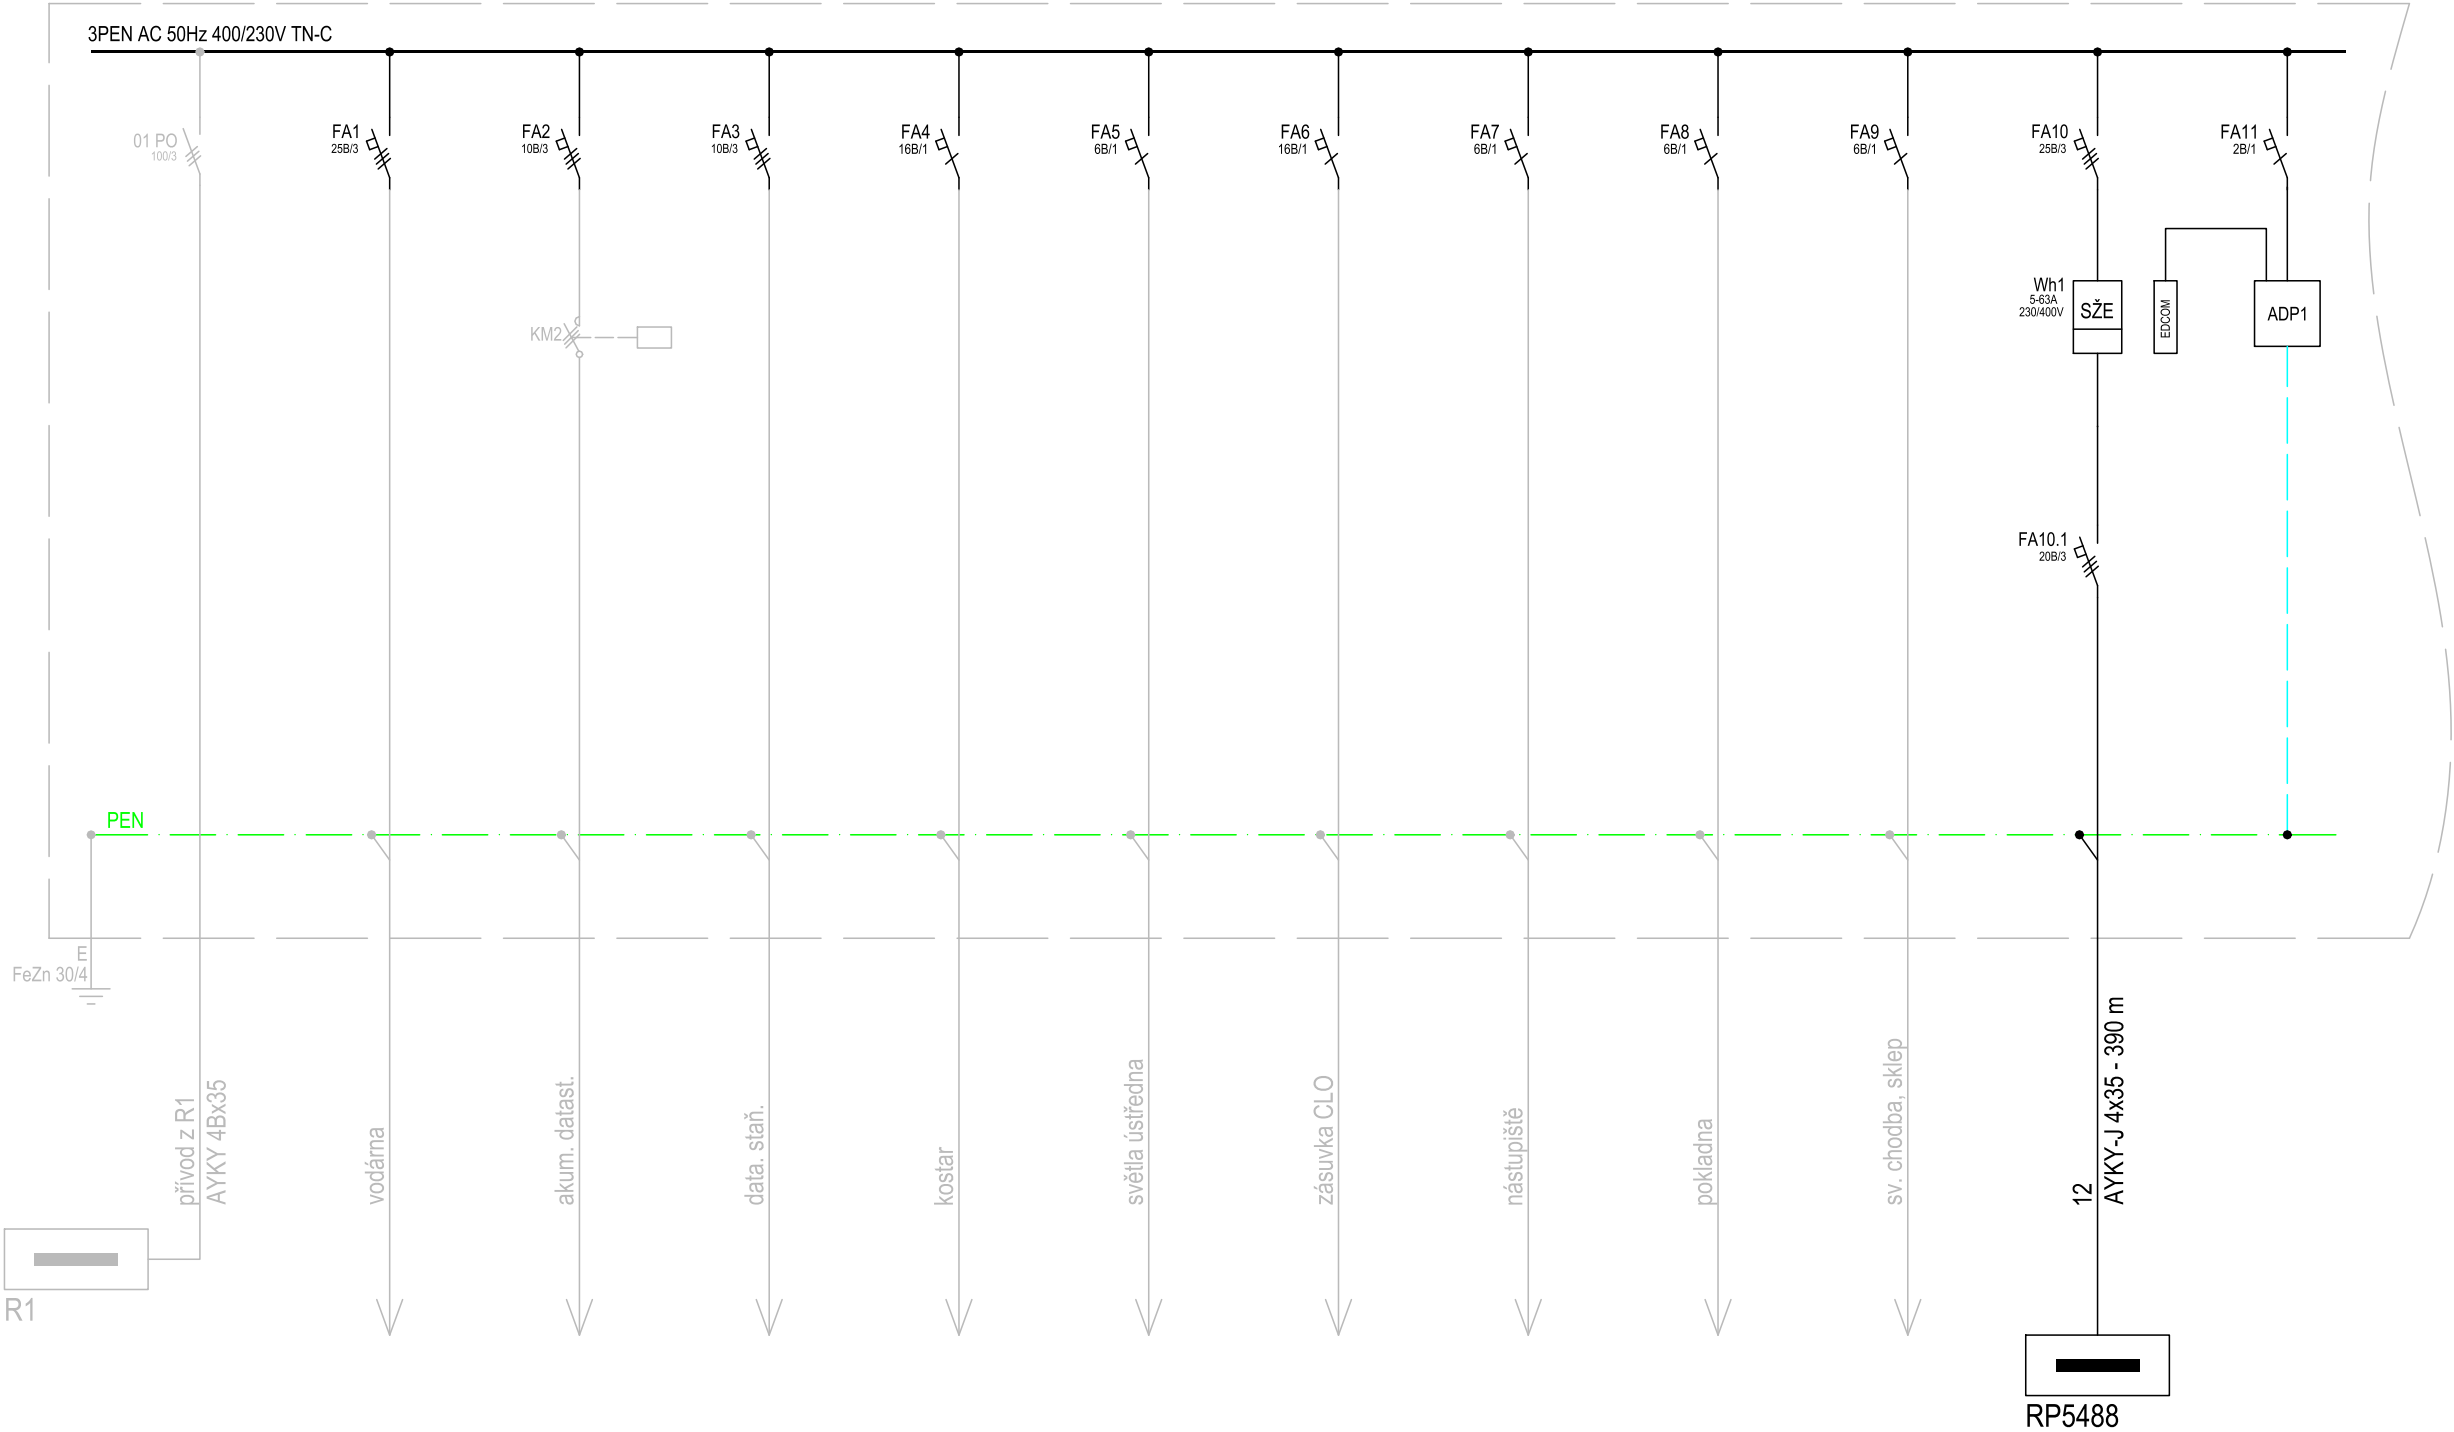

Legenda:

- Stávající rozdod
- Nový rozvod (SO napájení)

Ve stávajícím rozvaděči RV2 bude provedena demontáž horní řady stávajících jističů. Bude provedena montáž DIN lišty, osazení nových jisticích prvků a podružného měření pro SSZT. Bude nutné provést úpravu a montáž krytu před nebezpečným dotykem na čelní stranu rozvěděče.



RV2 - úpravy

Demontáž jističů:

- vodárna (24,7/3)
- 3x záloha (10/3)
- aku.datas. (10/3)
- data.staň (10/3)
- 5x záloha (6/1)
- kostar (16/1)
- sv.ústředna (6/1)
- zás.CLO (16/1)
- nástupiště (6/1)
- pokladna (6/1)
- sv.chodba, sklep (6/1)

RV2 - úpravy

Montáž přístrojů:

- hlavní jistič pro SSZT (25/3)
- podružné měřením pro SSZT
- jističi (20/3) - odvod do RP5488
- jistič (25/3) - vodárna
- jistič (10/3) - akumul.datast.
- jistič (10/3) - data.staň
- jistič (16/1) - kostar
- jistič (6/1) - sv.ústředna
- jistič (16/1) - zás.CLO
- jistič (6/1) - nástupiště
- jistič (6/1) - pokladna
- jistič (6/1) - sv.chodba, sklep

INVESTOR STAVBY:	SŽDC s.o., Dlážděná 1003/7, 110 00 Praha 1				
OBJEDNATEL PROJEKTU:	SŽDC s.o., Stavební správa východ, Nerudova 1, 772 58 Olomouc				
	VED. PRACOVISTĚ:	Lubomír Tůma		ZAK. ČÍSLO:	SOUPRAVA Č.:
	HIP:	Jaromír Kielor		19-120-30-211	
	ODP.PROJ.:	Ing. Marek Vývoda		DATUM:	
	NAVRHL:	Ing. Martin Vánský		1/2020	
STAVBA:		Výstavba PZS v km 60,592 (P5488) trati Trutnov Poříčí - Královec st.hr.		STUPEŇ:	DSP
Část:		SO 01 Napájení PZS v km 60,592 (P5488)		MĚŘITKO:	
Výkres:		Jednopolové schéma rozvaděč RV2		ČÁST:	
				D.2.3.6	PŘÍLOHA:
					05