











INVESTOR STAVBY:	SŽDC s.o., Dlážďená 1003/7, 110 00 Praha 1				
OBJEDNATEL PROJEKTU:	SŽDC s.o., Stavební správa východ, Nerudova 1, 772 58 Olomouc				
	VED. PRACOVIŠTĚ:	Lubomír Tůma		ZAK. ČÍSLO: 19-120-30-211	SOUPRAVA Č.:
	HIP:	Jaromír Kielor			
	ODP.PROJ.:	Jaromír Kielor			
	NAVRHL:	Jaromír Kielor		DATUM: 01/2020	
	KONTROLOVAL:	Mgr. Radek Böhm			
STAVBA:	Výstavba PZS v km 60,592 (P5488) trati Trutnov Poříčí - Královec st.hr.			STUPEŇ: DSP	
Část:	PS01 PZS v km 60,592 (P5488)			MĚŘÍTKO: -	
Výkres:	Vzorové řezy			ČÁST: D.1.1.3	
				PŘÍLOHA: 0700	

Vzorový řez uložení zab. kabelů v kabelovém žlabu podél koleje ve stanici

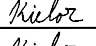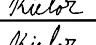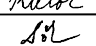 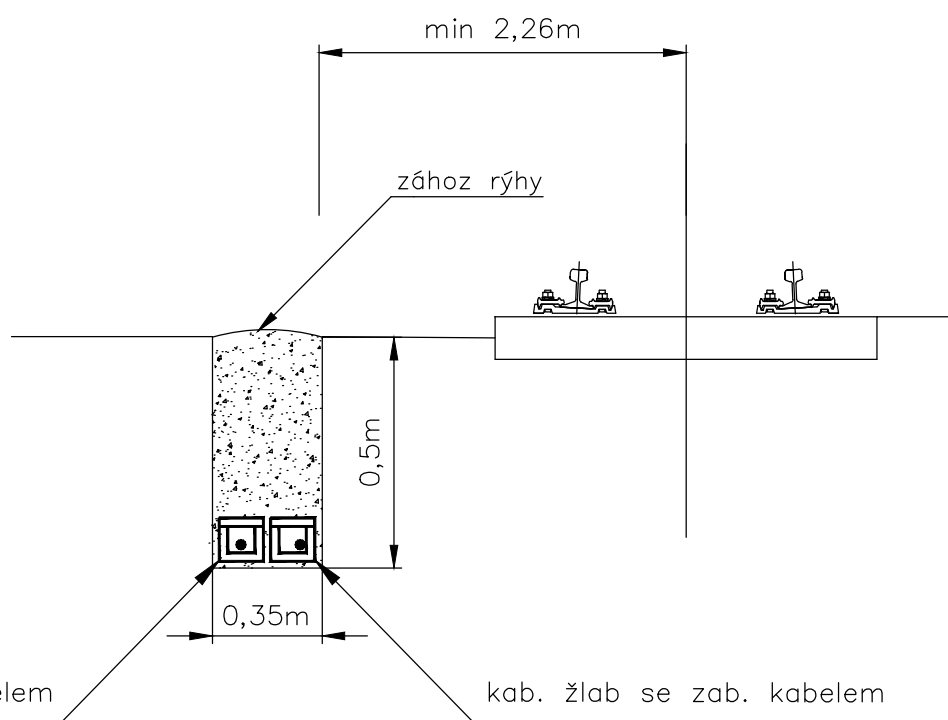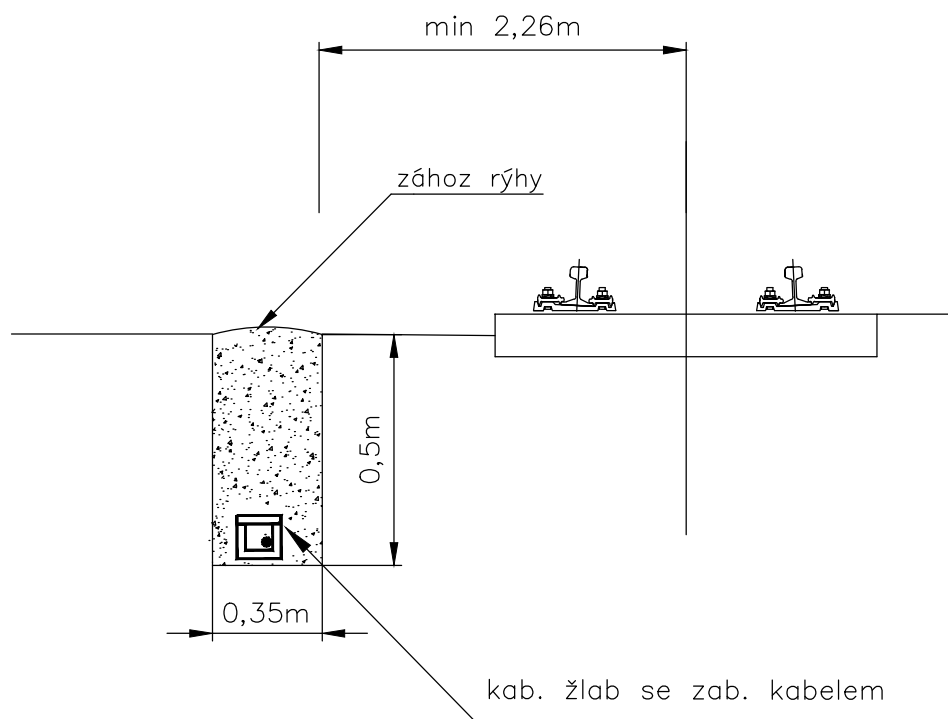

kab. žlab s nn kabelem

kab. žlab se zab. kabelem



Výstavba PZS v km 60,592 (P5488) trati Trutnov Poříčí - Královec st.hr.

PS01 PZS v km 60,592 (P5488)

Vzorový řez souběhu kabelů s koleji ve stanici

0701

Vzorový řez uložení zab. kabelů v kabelovém výkopu podél koleje

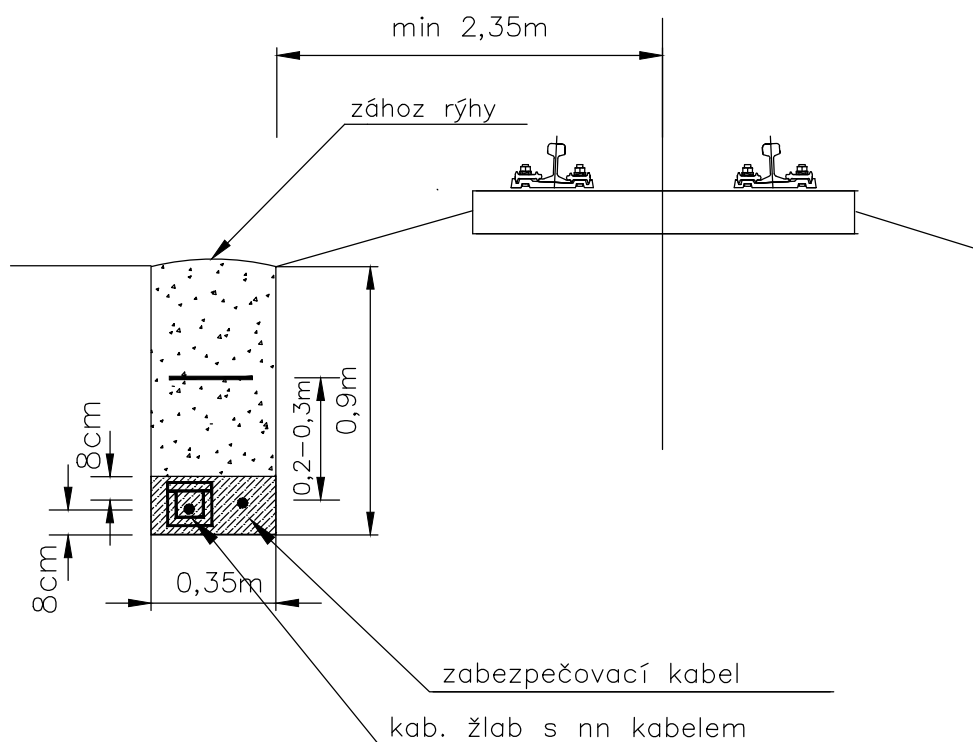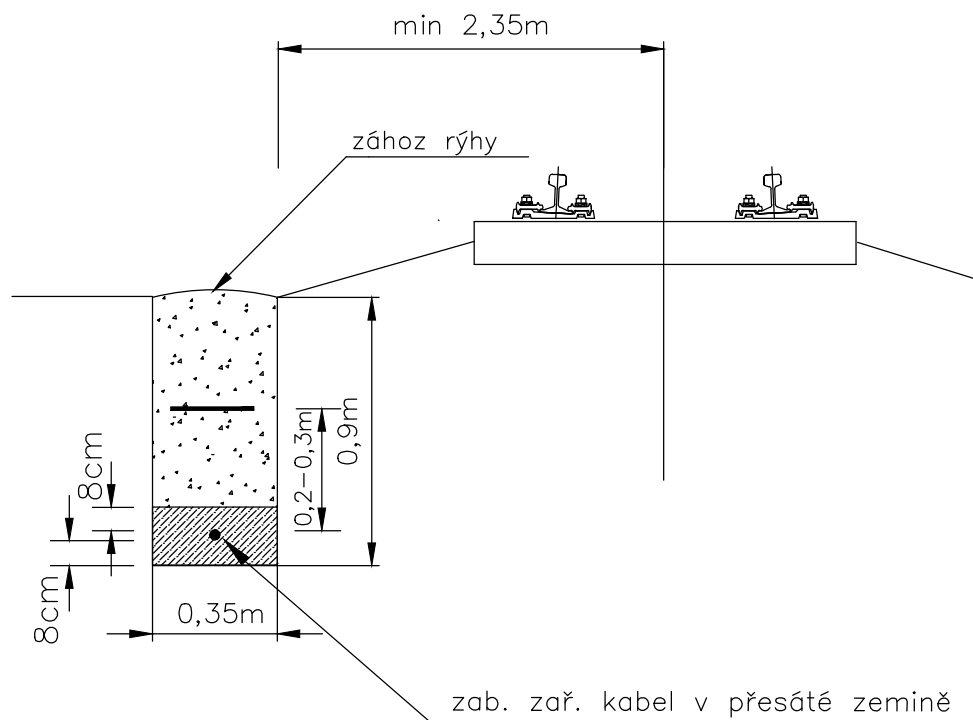


Výstavba PZS v km 60,592 (P5488) trati Trutnov Poříčí - Královec st.hr.

PS01 PZS v km 60,592 (P5488)

Řez souběhu kabelů s koleji na trati

0702

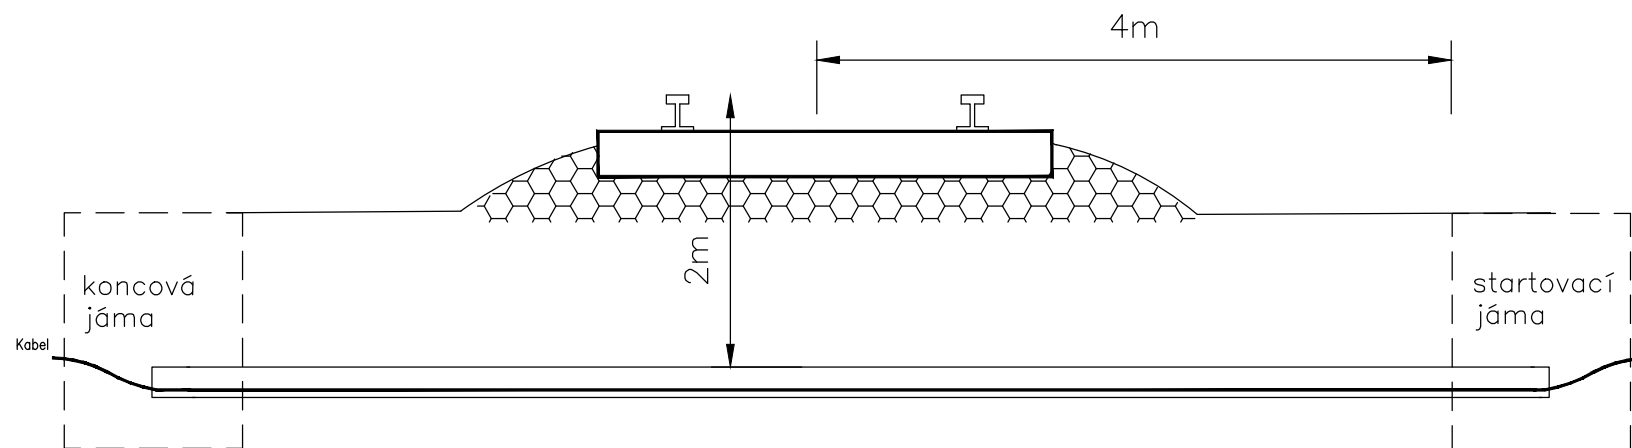

Prostupy z PE trubky d=110(160)mm


Výstavba PZS v km 60,592 (P5488) trati Trutnov Poříčí - Královec st.hr.

PS01 PZS v km 60,592 (P5488)

Vzorový přechod pod kolejí na trati

0703

Řez uložení kabelu v chráničce pod silnicí

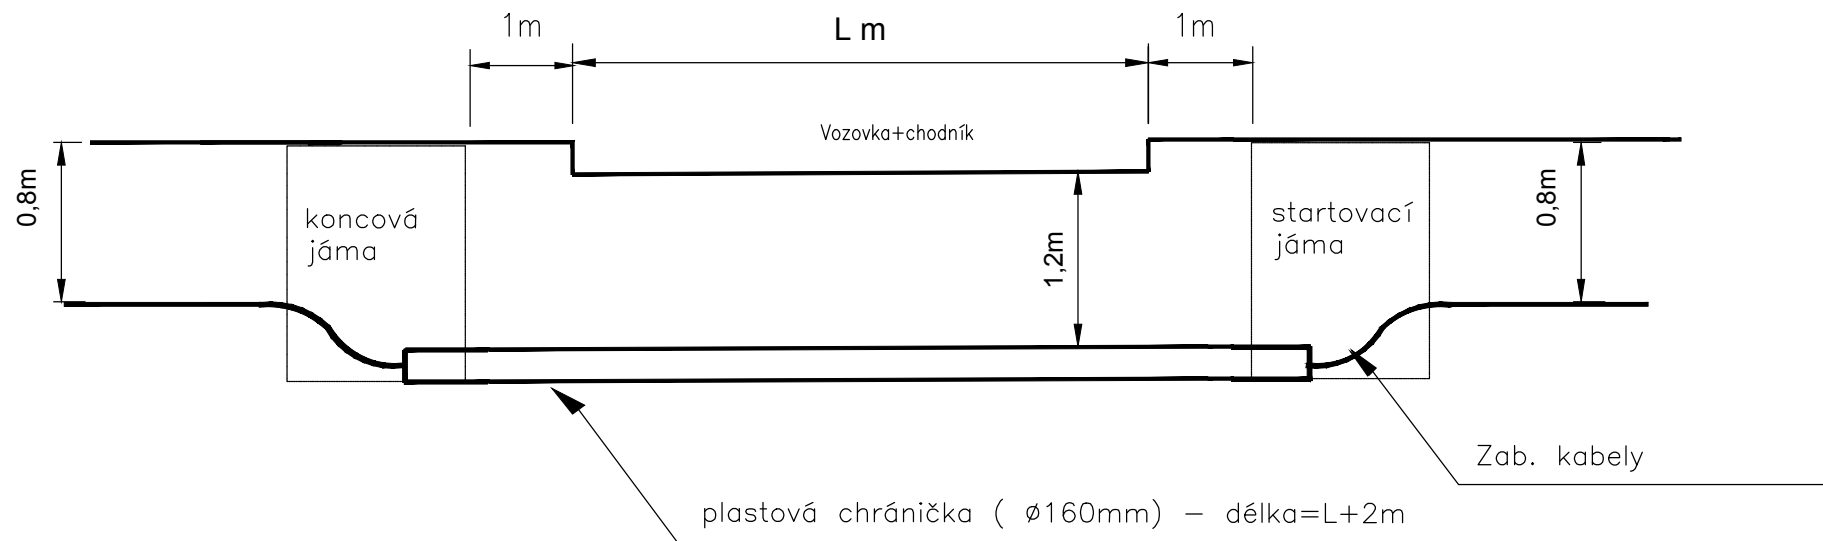

Přechod kabelů pod silnicí bude realizován protlakem.

Výstavba PZS v km 60,592 (P5488) trati Trutnov Poříčí - Královec st.hr.	0704
PS01 PZS v km 60,592 (P5488)	
Přechod kabelů pod silnicí	

KŘÍŽENÍ A SOUBĚH PODZEMNÍCH SÍTÍ



KŘÍŽENÍ	SOUBĚH	KŘÍŽENÍ	SOUBĚH	KŘÍŽENÍ	SOUBĚH
<p>SILOVÝ KABEL NN do 1 kV (dle ČSN 73 6005)</p>		<p>PLYNOVODNÍ POTRUBÍ NTL do 0,005 MPa (dle ČSN 73 6005)</p>		<p>DÁLKOVÉ SDĚLOVACÍ KABELY (dle TA 69b)</p>	
		<p>PLYNOVODNÍ POTRUBÍ STL do 0,3 MPa (dle ČSN 73 6005)</p>		<p>DR SDĚLOVACÍ KABELY (dle TA 69b)</p>	
		<p>PLYNOVODNÍ POTRUBÍ VTL do 10 MPa (dle ČSN EN 1594, TPG 702 04)</p>			
<p>SILOVÝ KABEL VN do 35 kV (dle ČSN 73 6005)</p>		<p>VODOVODNÍ SÍTĚ A PŘÍPOJKY (dle ČSN 73 6005)</p>		<p>UZEMNĚNÍ BLESKOSVODU (dle Ta 69b) *</p>	
		<p>STOKOVÉ SÍTĚ A KANALIZAČNÍ PŘÍPOJKY (dle ČSN 73 6005)</p>		<p>* Pokud je nutno kabel uložit blíže, nebo zemič uložit nad kabel, potom je třeba provést ochranu kabelu PVC trubicou nebo žlabem</p>	
		<p>ZÁVLAHOVÁ PODZEMNÍ POTRUBÍ (dle ČSN 73 6961,2)</p>			

Výstavba PZS v km 60,592 (P5488) trati Trutnov Poříčí - Královec st.hr.

PS01 PZS v km 60,592 (P5488)



Vzorové řezy křížení a souběhů

0705

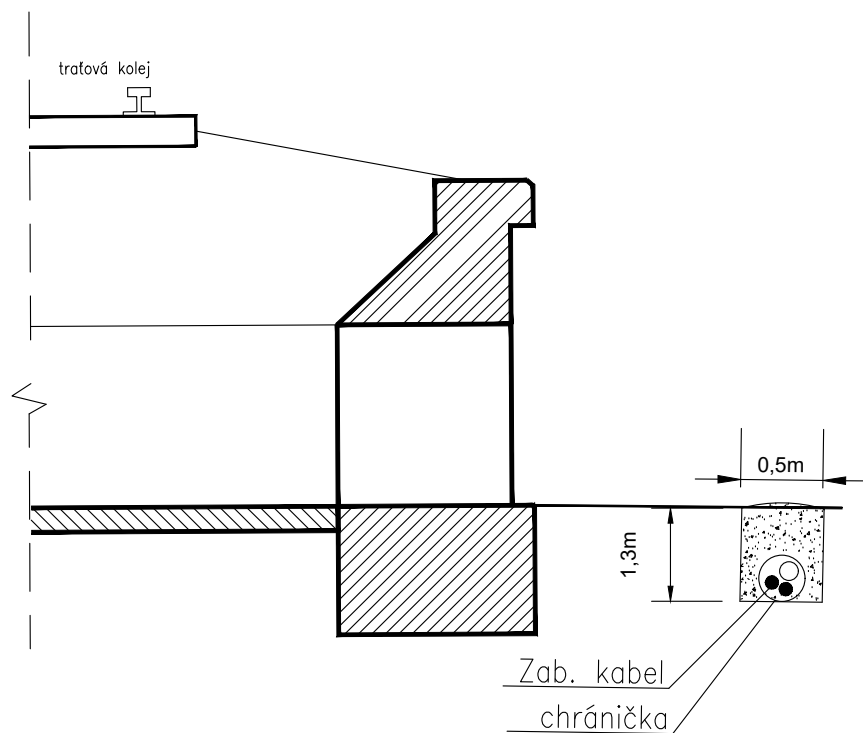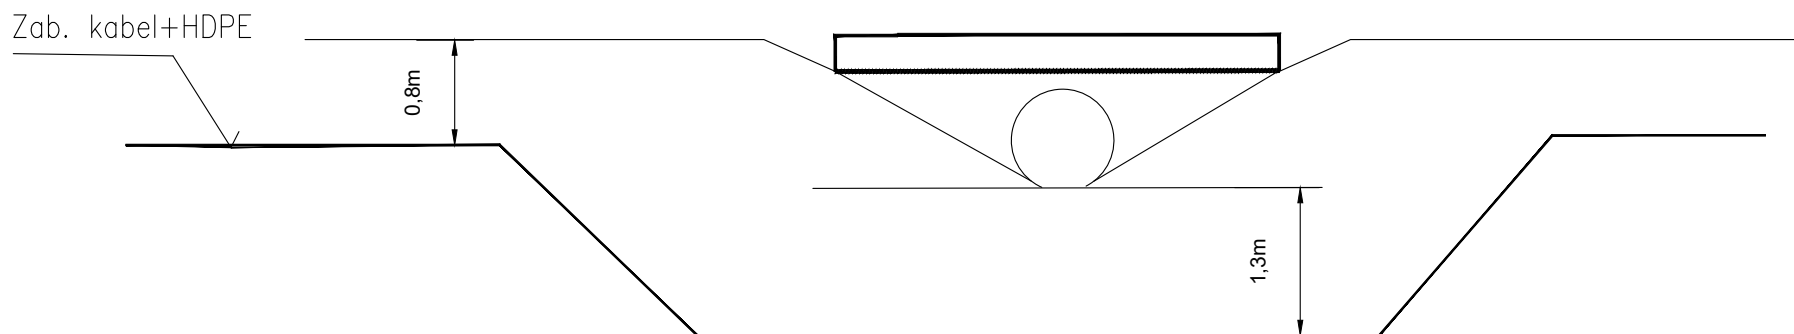

Kabelová trasa bude vedena mimo propustek min. 2m od čela ve výkopu 50/130. Rezerva kabelu 5m.

Výstavba PZS v km 60,592 (P5488) trati Trutnov Poříčí - Královec st.hr.	0706
PS01 PZS v km 60,592 (P5488)	
Přechod přes propustek - mimo propustek pod dnem	

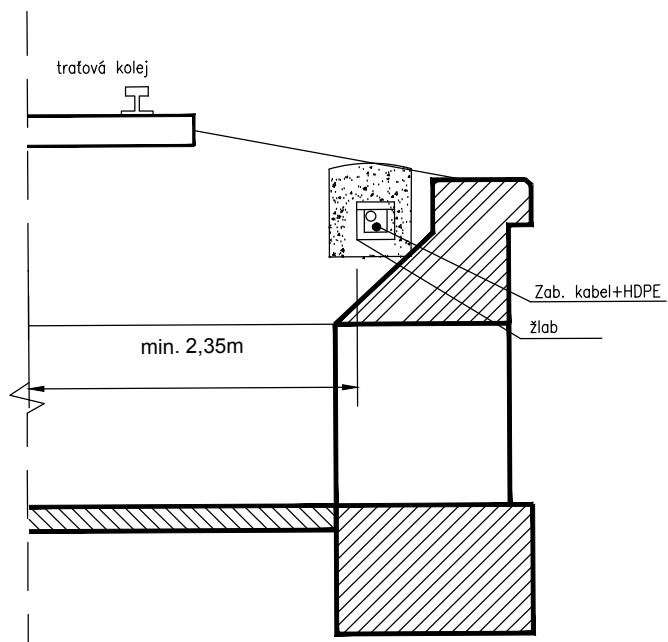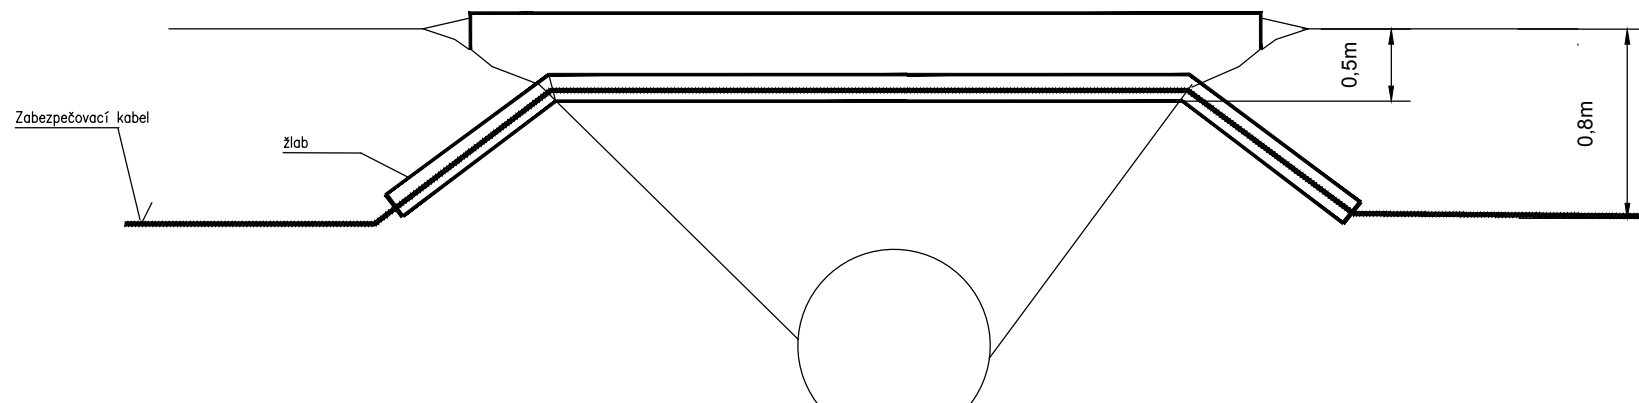

Kabelová trasa bude vedena nad propustkem
ve šterkovém loži v plastovém žlabu.
Rezerva kabelu 5m.

Výstavba PZS v km 60,592 (P5488) trati Trutnov Poříčí - Královec st.hr.	0707
PS01 PZS v km 60,592 (P5488)	
Přechod přes propustek - ve šterkovém loži	