
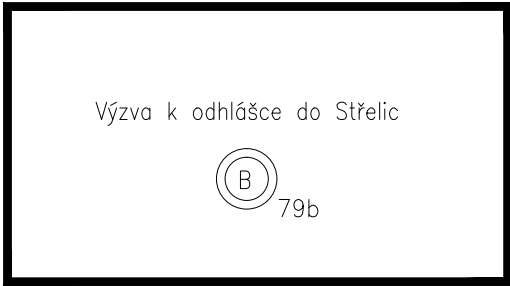


Žst. Zastávka u Brna

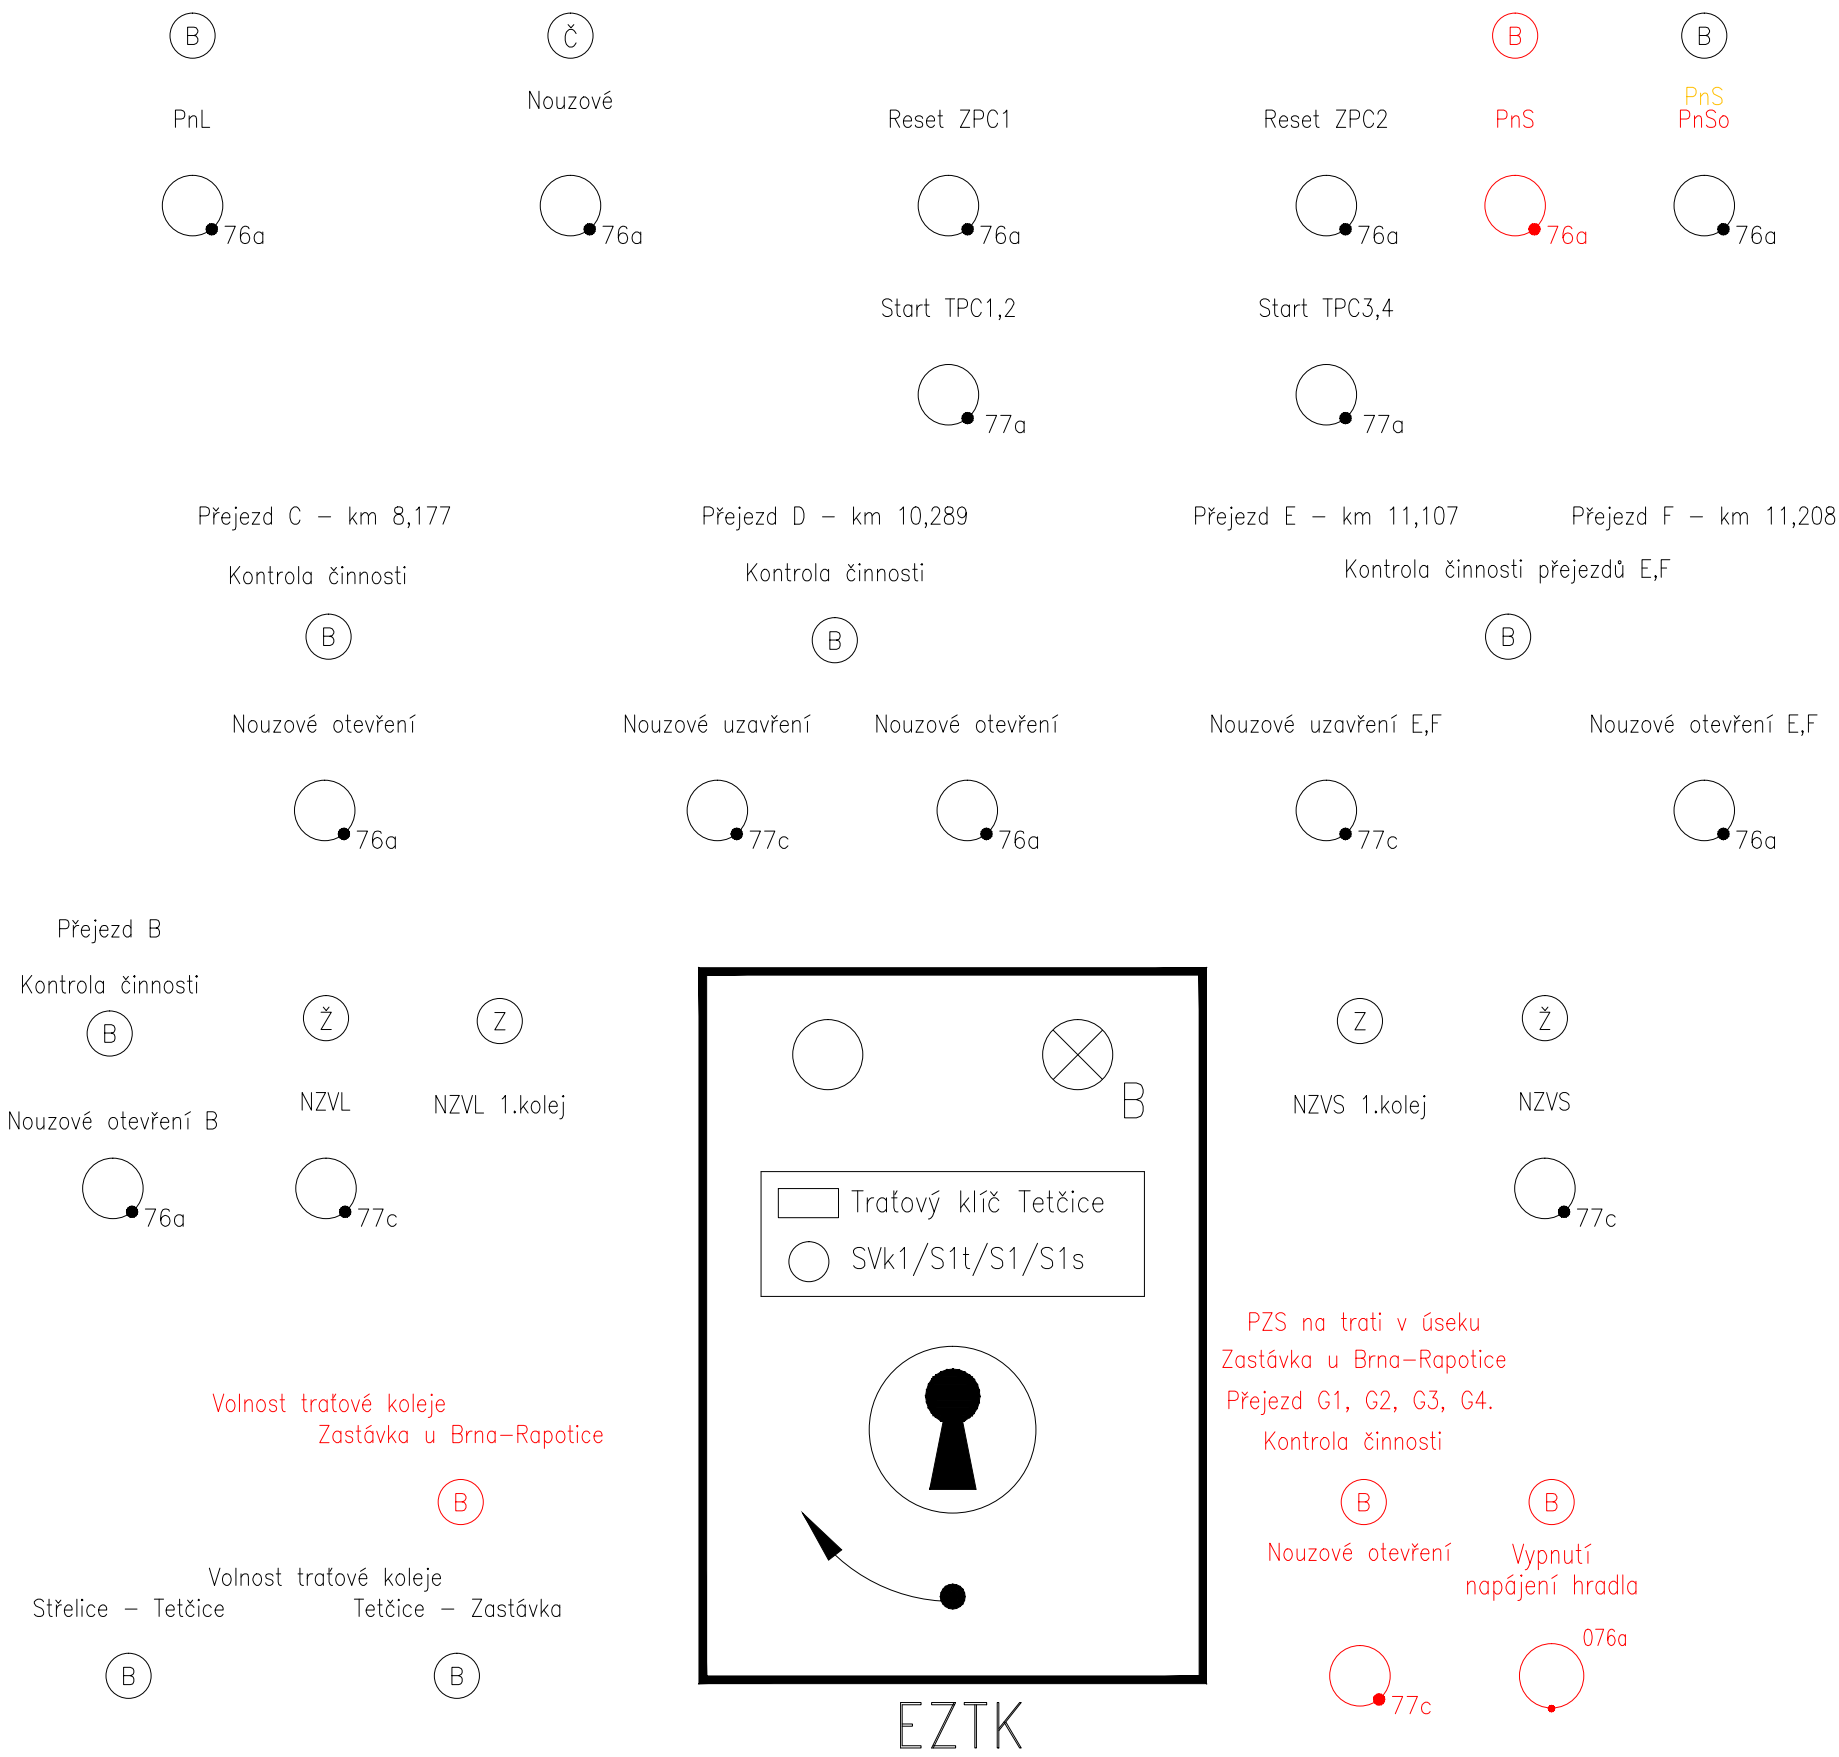

Tlačítko "Výzva k odhlášení do Střelice" umístěno samostatně na prac. stole výpravčího

Poznámka:
"Nouzové vypnutí napájení" – štítek červené barvy

Deska umístěna v prac. stole výpravčího

LEGENDA
— RUŠENÉ PRVKY
— NOVÉ PRVKY



PO PŘIPOMÍNKÁCH

			ČÍSLO SOUPRAVY:
REVIZE Č.	DATUM	ZMĚNA	

 SUDOP BRNO			SUDOP BRNO, spol. s r.o. Kounicova 26 611 36 Brno	
OBJEDNAVATEL: SŽDC, s.o., Dílžďěná 1003/7, 110 00 Praha 1 Stavební správa východ (organizační jednotka)			tel. : +420 972 625 804 E-mail: sudop@sudop-brno.cz	
PROFESNÍ SKUPINA: 22 Zabezpečovací zařízení		VEDOUCÍ PROF. SKUPINY Ing. Miroslav Šerý	ŘEDITEL Ing. Jiří Molák	
ODPOVĚDNÝ PROJ. ZAKÁZKY Ing. Jiří Pelc		ODPOVĚDNÝ PROJ. PS, SO Ing. Miroslav Šerý	KONTROLOVAL Ing. Miroslav Šerý	
KRAJ: Jihomoravský, Vysočina			POVĚŘENÝ OÚ: Rosice, Náměšt n. Oslavou, Třebíč	
Revitalizace trati Okříšky - Zastávka u Brna PS 21-28-01 Žst. Zastávka u Brna, úprava SZZ			STUPEŇ: Projekt	
			ZAK. ČÍSLO 14027-01-1014	ARCH. ČÍSLO 2015220002
Úprava desky nouzové obsluhy			MĚŘITKO	POČET FORMÁTŮ A4x3
			DATUM: 07/2015	
Úprava desky nouzové obsluhy			ČÁST DOKUM.	PŘÍLOHA
			D.1.1.1	0802