Technologii
Rozvodny 22 kV
ČEZ Distribuce a.s.
ŘEŠÍ SAMOSTATNÝ PROJEKT!

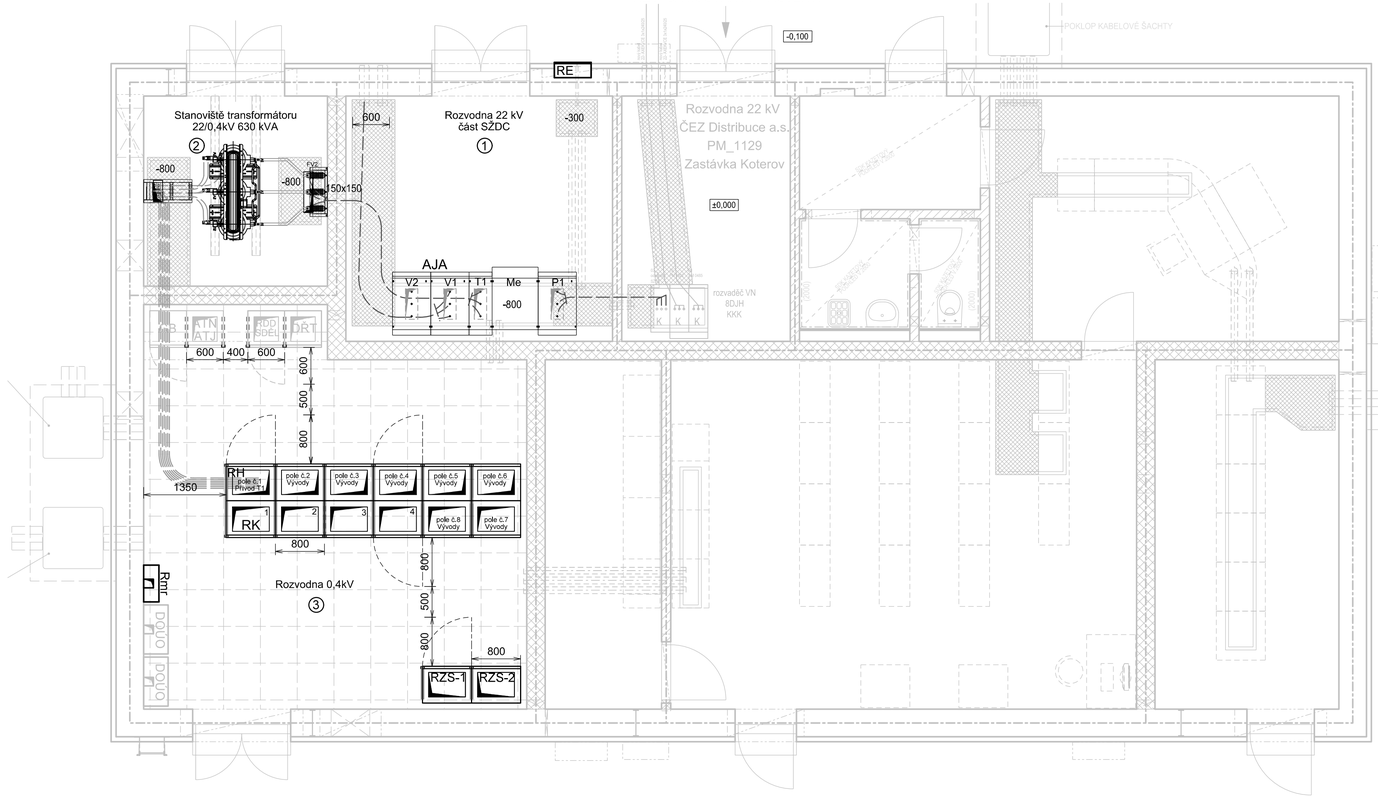

LEGENDA

① Rozvodna 22 kV část SŽDC
② Stanoviště transformátoru T1
③ Rozvodna 0,4kV

T1	- transformátor 630 kVA 22/0,4 kV
RH	- vstupní rozvaděč 0,4 kV
RK	- kompenzační rozvaděč 0,4kV
AJA	- rozvaděč VN 22 kV
Re	- rozvodnice obchodního měření ČEZ distribuce a.s.
Rmr	- regulátor kompenzace
RZZ + RZS	- rozvaděč zajištěné sítě

ŘEZ UMÍSTĚNÍM ROZVADĚČE Re

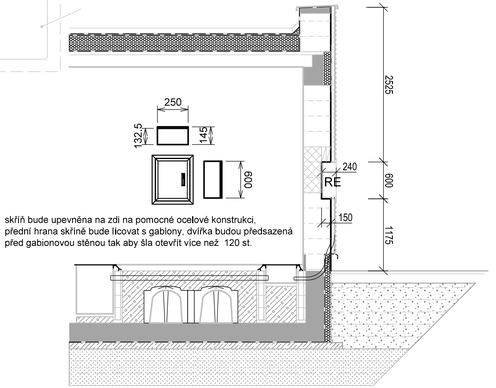

skříň bude upevněna na zdi na pomocné ocelové konstrukci,
přední hrana skříně bude licovat s gabiony, dvířka budou předsazená
před gabionovou stěnou tak aby šla otevřít více než 120 st.

Číslo změny:	Obsah změny:	Datum změny:
01	*Úprava v rámci soutěže*	*14.5.2020*
02	-	-
03	-	-

Investor:
Správa železniční dopravní cesty, státní organizace
Dlážděná 1003/7, 110 00 Praha 1
Stavební správa západ
Sokolovská 278/1955, 190 00 Praha 9

Generální projektant:
SUDOP PRAHA a.s.
Olšanská 1a, 130 80 Praha 3
tel.: +420 267 094 111
e-mail: praha@sudop.cz

Hlavní inženýr projektu: ING. PAVEL LANGER
Garant profese: -

Středisko: ELEKTROTECHNIKY, TRAKCE, SDĚLOVACÍ A ZABEZPEČOVACÍ TECHNIKY

Vedoucí střediska:	*Odpovědný projektant SO, IO, PS:*	*Vypracoval:*	*Kontroloval:*
ING. MARTIN RAIBR	JIŘÍ MATYS	JIŘÍ MATYS	ING. MIROSLAV NEZKUSIL

Název akce:
UZEL PLZEŇ, 5. STAVBA - LOBZY - KOTEROV

Číslo smlouvy: 18 102 201
Projektový stupeň: DSP
Část: TECHNOLOGIE TRANSFORMAČNÍCH STANIC VN/NN
Datum: 06/2019
PS 94-23-01 ŽST PLZEŇ-KOTEROV, TS 22/0,4kV, TECHNOLOGIE ČÁST SŽDC
Číslo části: D.1.3.5.2
Název přílohy:
DISPOZICE TS
Měřítko: 1:50
Počet formátů: 4xA4
Číslo přílohy: 06

DOKUMENT LZE UŽÍVAT POUZE VE SMYSLU PŘÍSLUŠNÉ SMLOUVY O DÍLO, ŽÁDNÁ JEHO ČÁST NEMŮŽE BÝT DLE ZÁKONA č.121/2000 Sb. KOPÍROVÁNA NEBO JINÝM ZPŮSOBEM ROZŠÍŘOVÁNA BEZ SOUHLASU SUDOP PRAHA a.s.