


I. NP

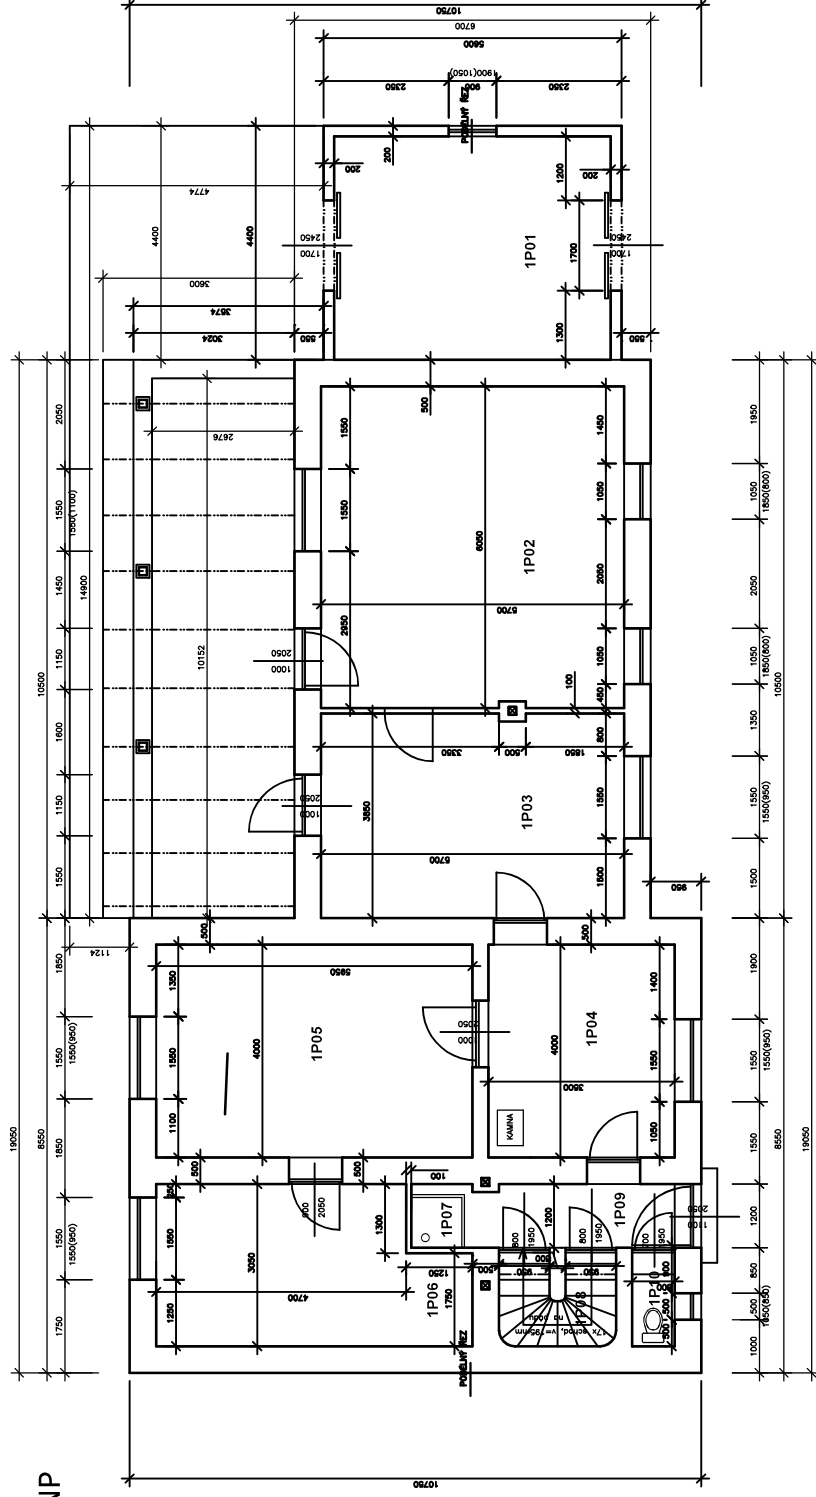

LEGENDA MÍSTNOSTÍ

m2

1P01	- dílna	21,84
1P02	- čekárna	34,49
1P03	- výdejna jízdenek, zázemí	21,90
1P04	- kuchyň	14,00
1P05	- obývací pokoj	23,80
1P06	- ložnice	16,53
1P07	- koupelna - sprcha	1,68
1P08	- schodiště	3,67
1P09	- WC	1,41
1P10	- chodba	4,26

odpovědný projektant Ing. Tomáš Neugebauer	Vypracoval	Kouřil	
INVESTOR:			
Správa Železnice, s.o. ČR Brno			
AKCE:			
Chřenovice - opravy a drážba veřejných prostor objektů			
datum		30/9/2020	
formát		A4	
mřížka		2 : 50	
Stupeň výkresu		konec	
obsah: nový stav půdorys, příčný řez E - 1.01			