
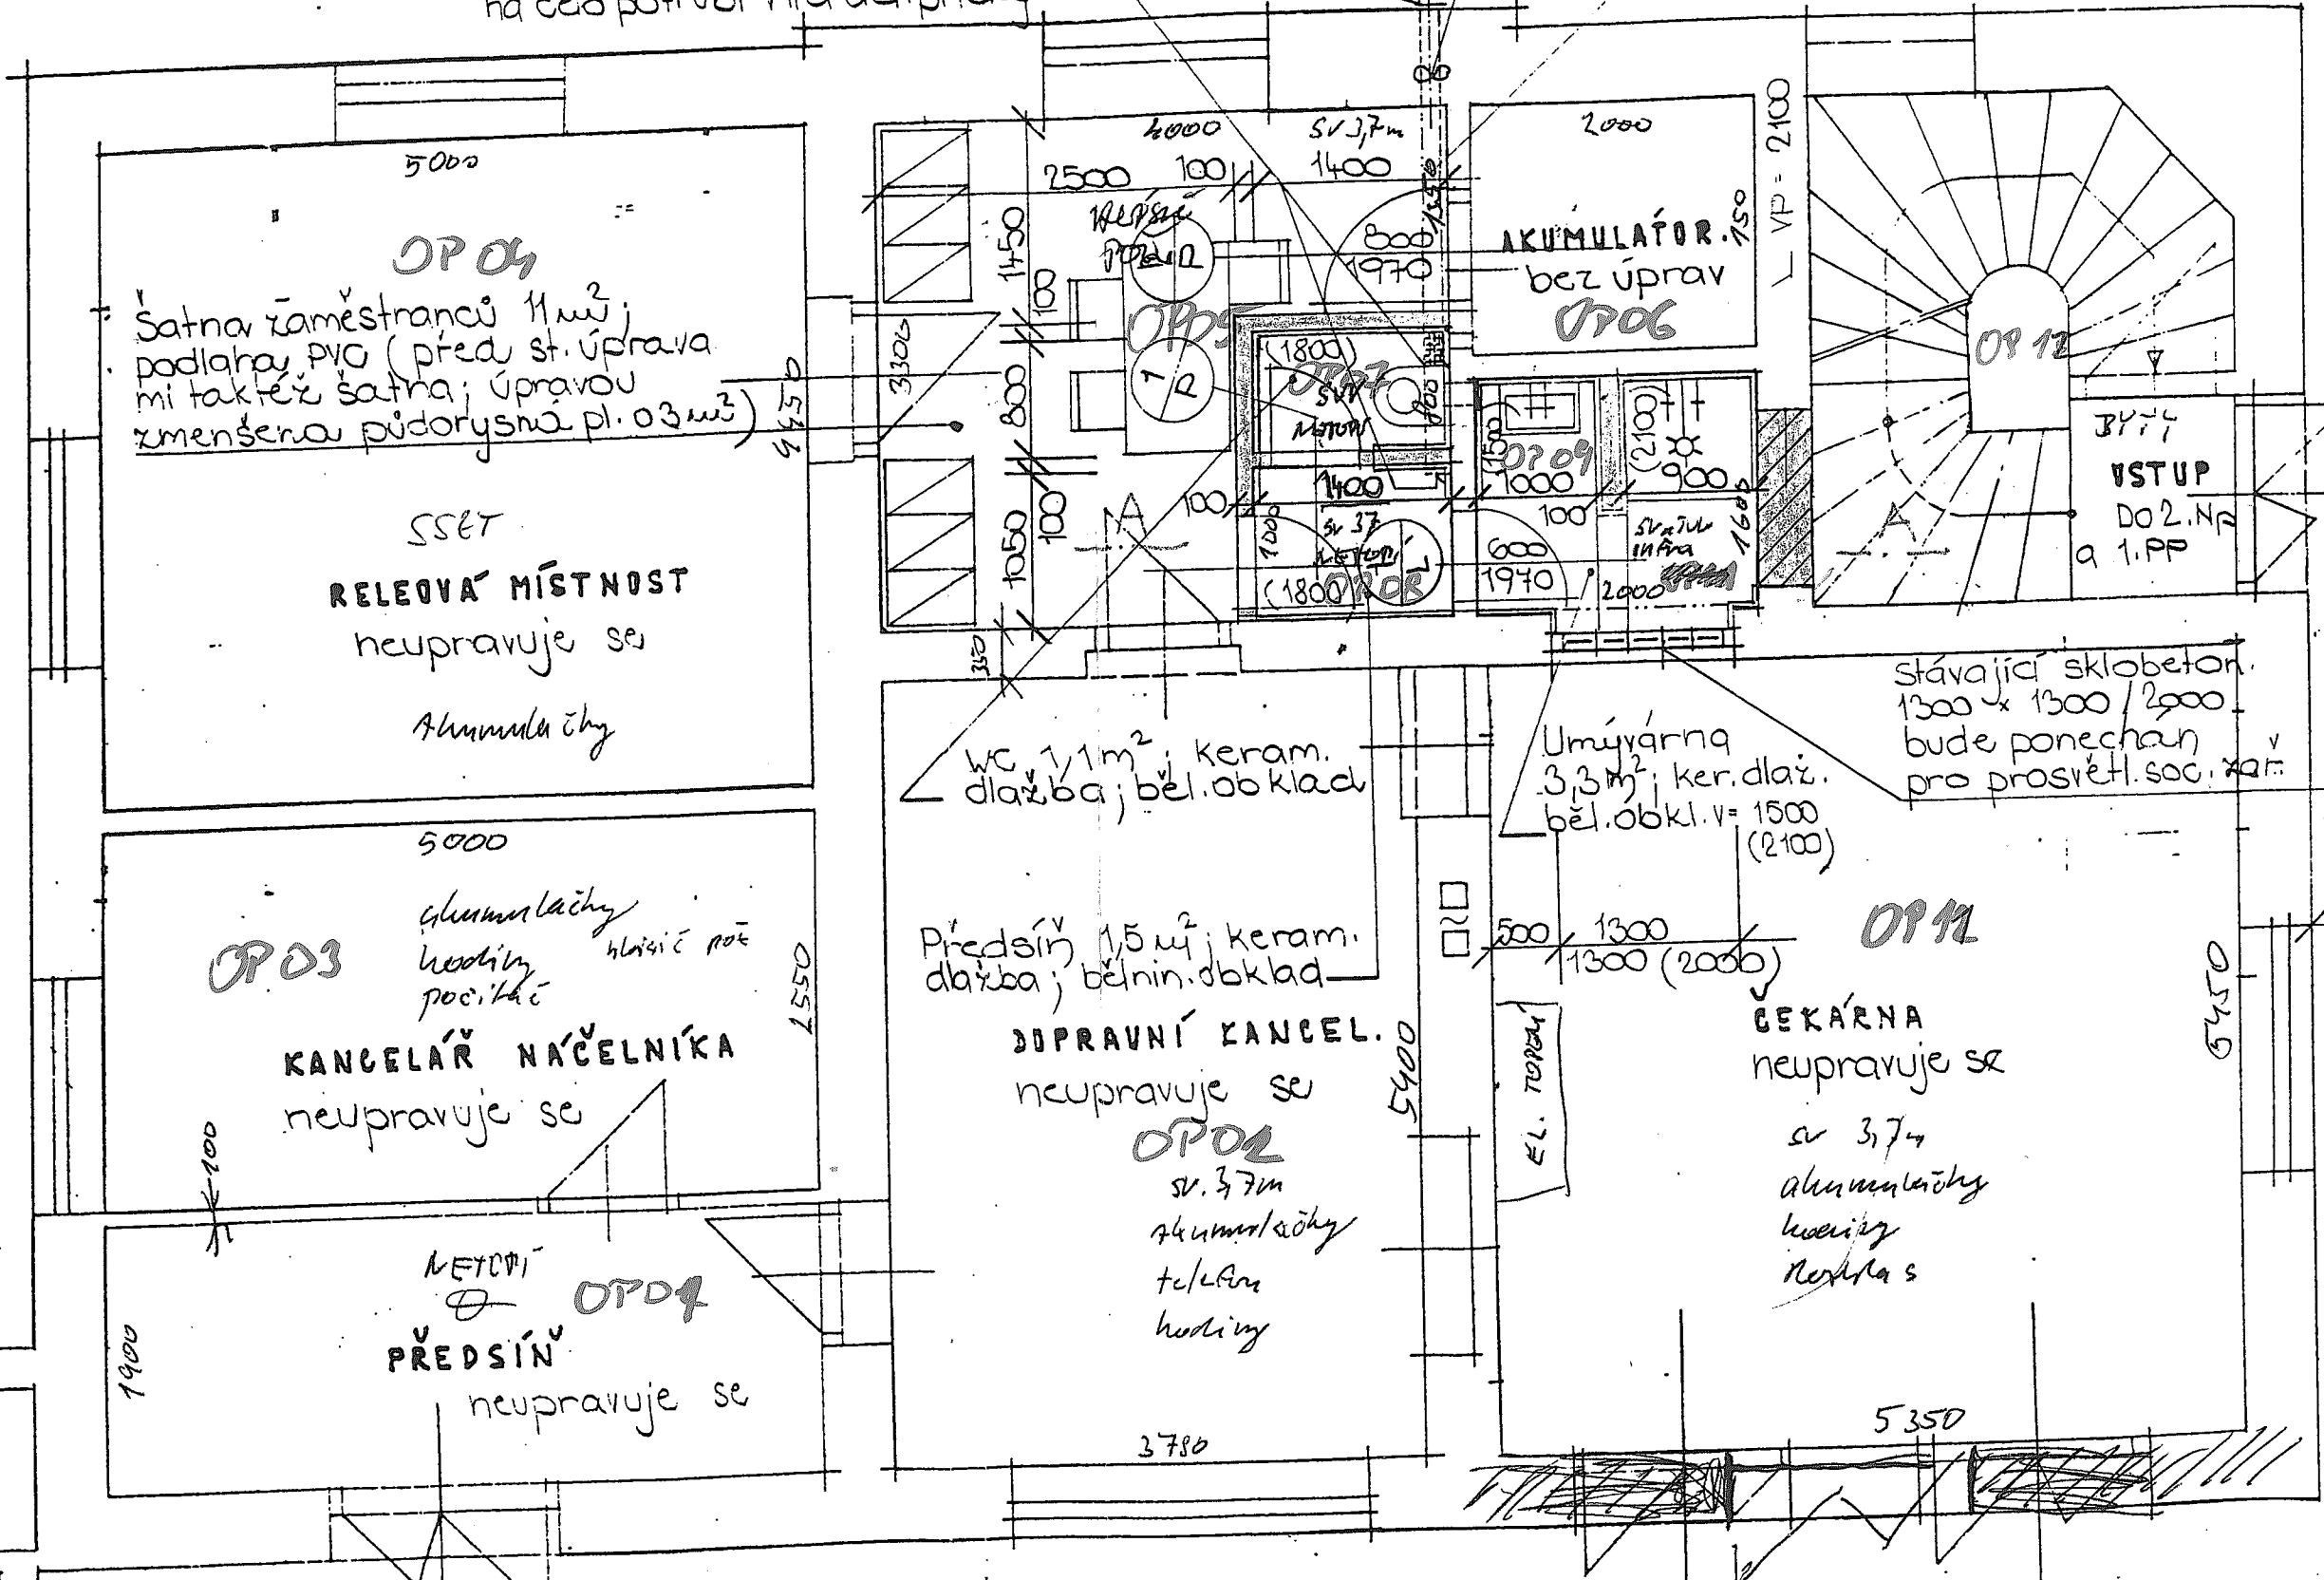


PŮDORYS 1.NP

Hliníkové krycí mřížky 150 x 300 mm
 BKS osazené na vrt. potrubí
 do fasády a dále v kabině
 WC zespodu potrubí v předsíni
 na čelo potrubí v lřa děl. příčky

nástěnný el.
 ventilátor

Odvětrání kabiny WC, předsíň a umývárny
 potrubím 150/300 mm uloženým těsně
 pod stropem v = 3300 mm od podlahy
 se zaústěním do venk. prostoru přes
 obvod. zed'

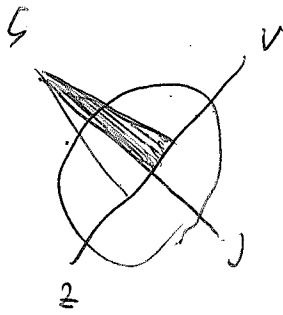

SSBT
 RELEOVÁ MÍSTNOST
 neupravuje se
 akumulace

OP 03
 kancelář
 KANCELÁŘ NAČELNÍKA
 neupravuje se

OP 04
 PŘEDSÍŇ
 neupravuje se

WC 1,1 m²; keram.
 dlažba; běl. obklad

Předsíň 1,5 m²; keram.
 dlažba; běl. obklad
 OPRAVNÍ KANCEL.
 neupravuje se

OP 02
 sv. 3,7 m
 akumulace
 telefon
 hodiny

Umývárna
 3,3 m²; ker. dlaž.
 běl. obkl. v = 1500
 (2100)

OP 11
 čekárna
 neupravuje se
 sv. 3,7 m
 akumulace
 hodiny
 reflex

stávající sklobeton
 1300 x 1300 / 2900
 bude ponechan
 pro prosvět. soc. zřet.

SUTERÉN - pod oborovou schůpkou
 331 3478 501

LUKA náč. JIHÁVOU
 (přilepení)