



LEGEND

ŘÍZENÍ

- projektovaná kabelová trasa
projektovaná trasa uzemnění
závěšující kabelová trasa, zářukování DOK
kabelový objekt
rezerva na TK/ zab. zař. kabelu
kabelová komora pro rezervu/spojku DOK


- | | |
|--|--|
| | |
|--|--|


ÍTĚ

- B. ZAR

er, před realizací je nutné vytyčení jejich správců.
í výkop.
ovat normy:

d listů:

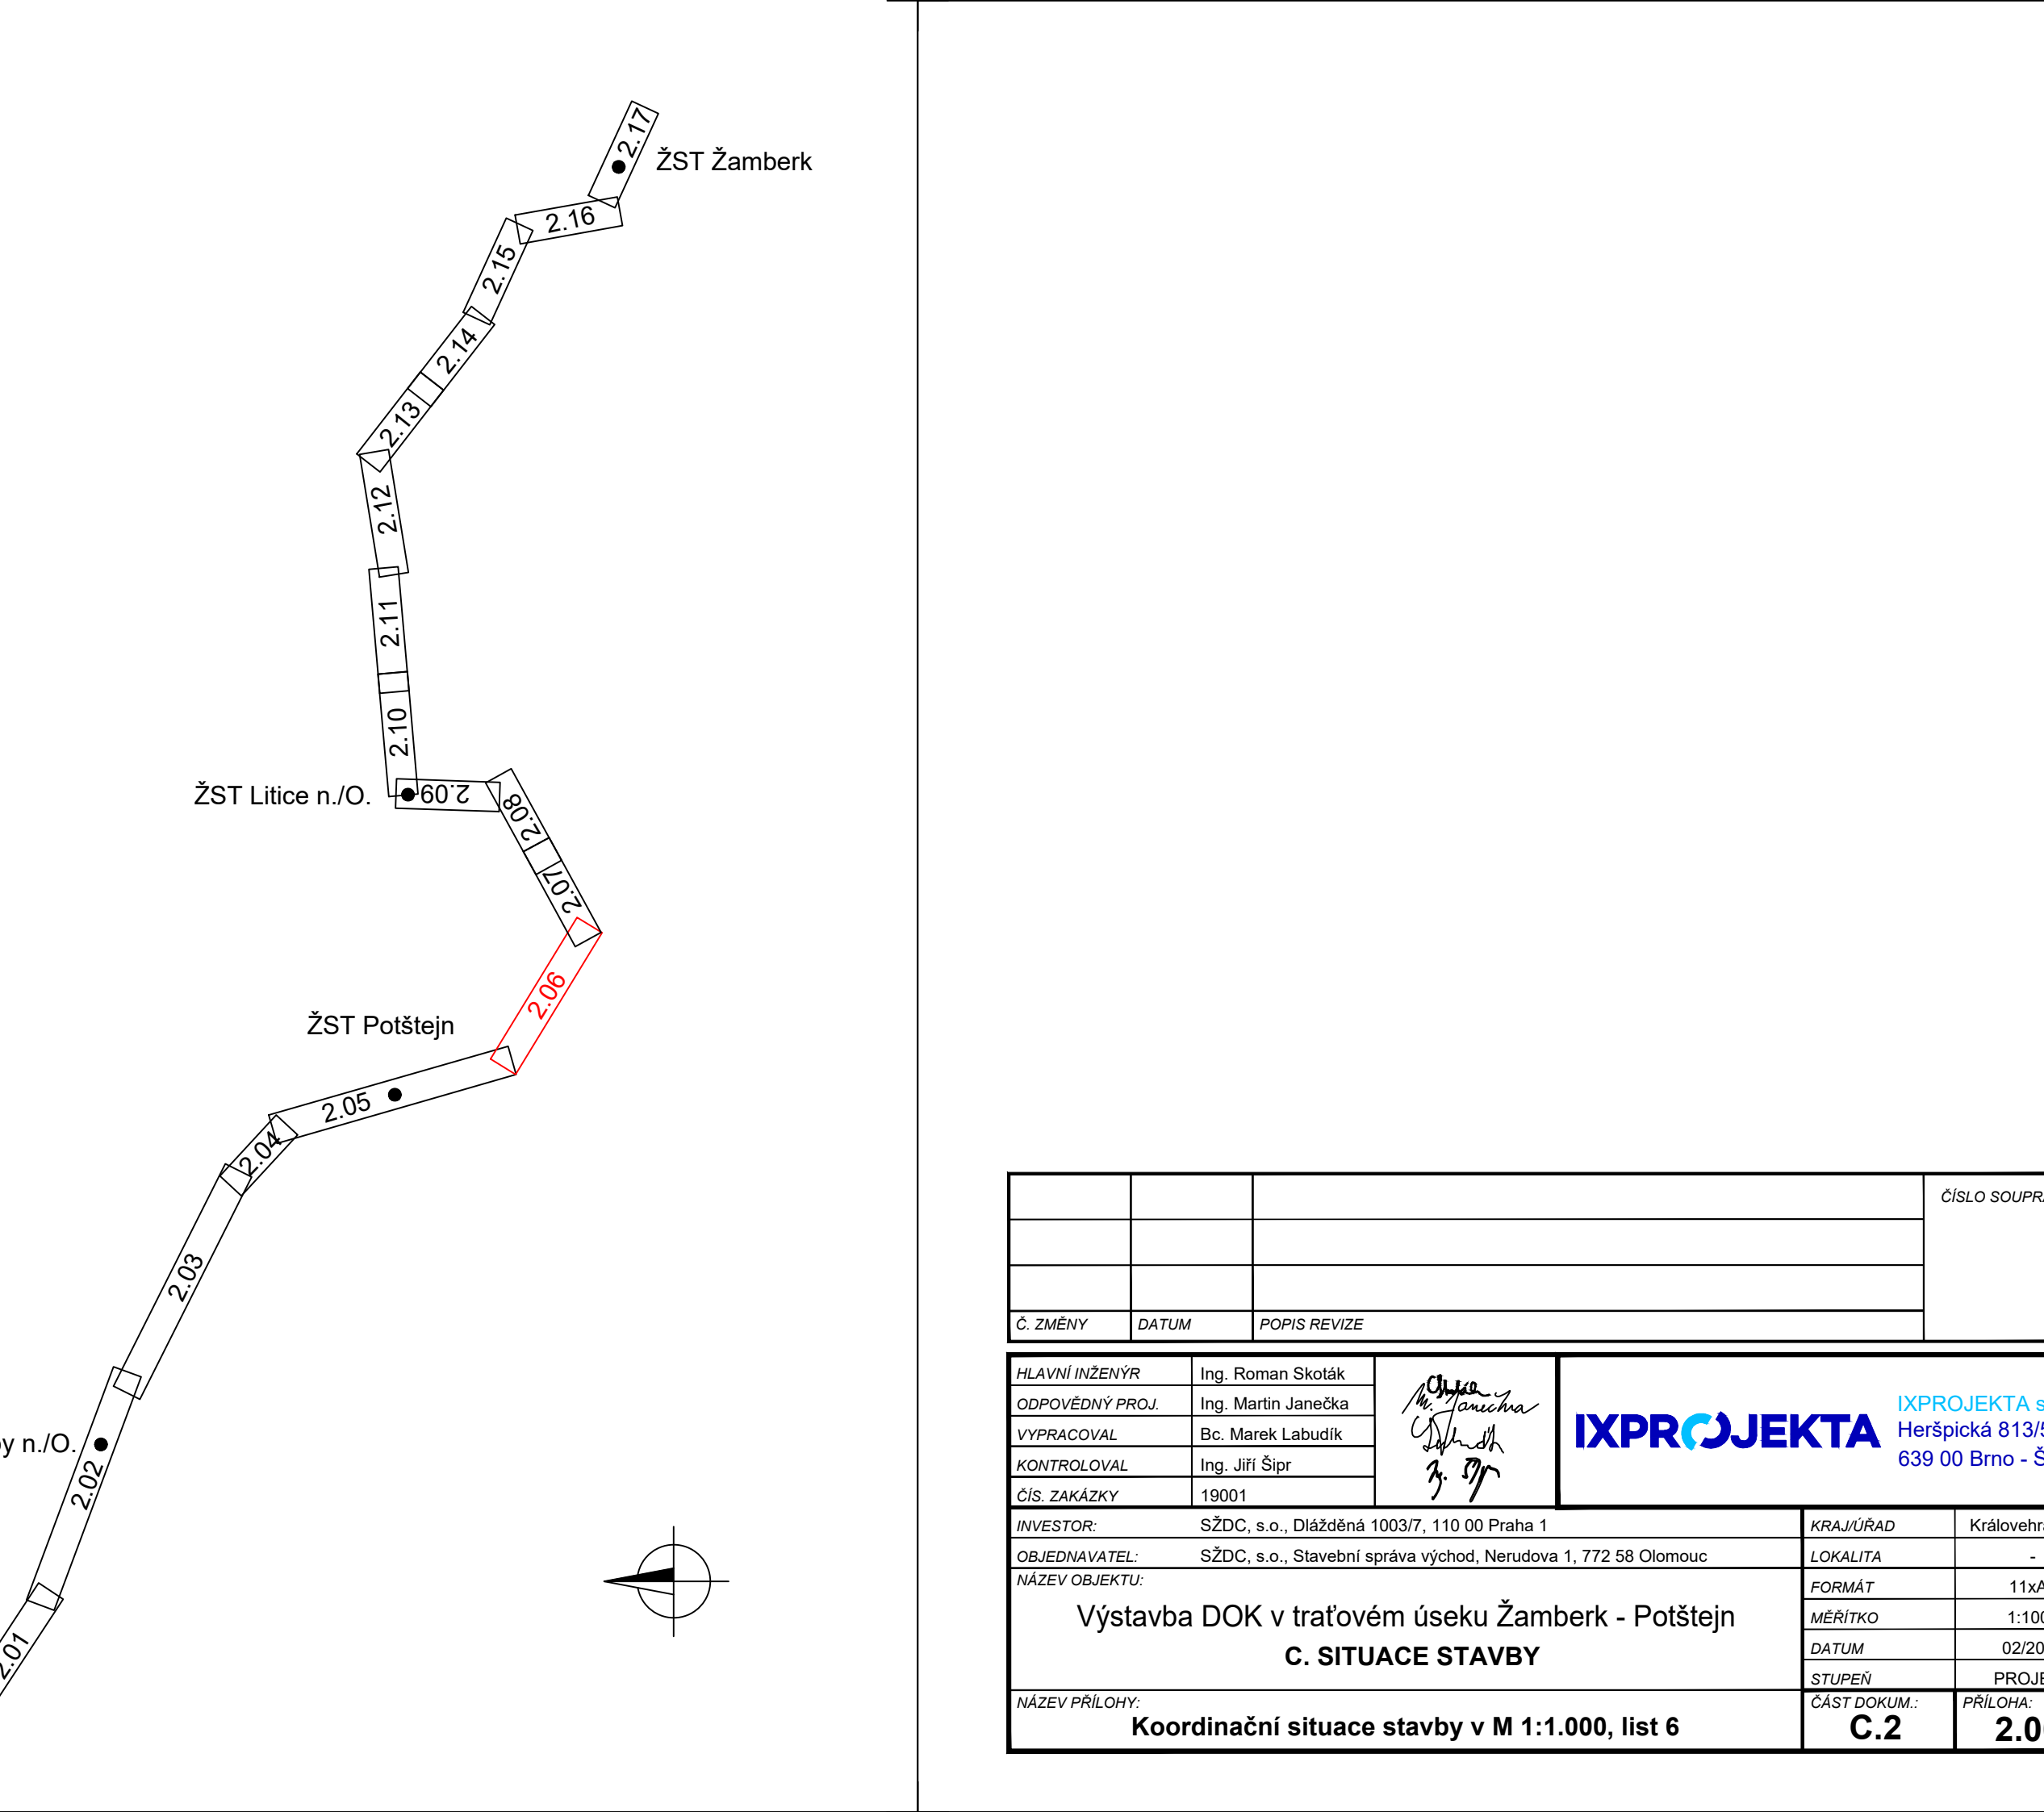

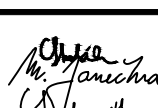					ČÍSLO SOUPRAVY		
C. ZMĚNY		DATUM		POPIS REVIZE			
HLAVNÍ INŽENÝR			Ing. Roman Skoček		<div></div> <div>IPXPROJEKTA</div> <div>IPXPROJEKTA S Heřpická 813/3 639 00 Brno - Š</div>		
ODPOVĚDNÝ PROJ.			Ing. Martin Janečka				
VYPRACOVAL			Bc. Marek Labodík				
KONTROLOVAL			Ing. Jiří Šíp				
ČÍS. ZAKÁZKY			19001				
INVESTOR:			SŽDC, s.o., Dlážděná 1003/7, 110 00 Praha 1				
ORDEDAVATEL:			SŽDC, s.o., Stavební správa východ, Nenutova 1, 772 58 Olomouc				
NÁZEV OBJEKTU:							
Výstavba DOK v trátovém úseku Žamberk - Potšejn						KRAJ/ÚRAD	Křivohrův
C. SITUACE STAVBY						LOKALITA	1:500
						FORMÁT	11x17
						MĚŘÍTKO	1:100
						DATUM	03/20
						STUPEŇ	PROJEKT
NÁZEV PŘÍLOHY:			Koordinační situace stavby v M 1:1.000, list 6			ČÍSLO DOKUM.	PŘÍLOHA
						C.2	2.0