LEGENDA:

NOVÉ ZAŘÍZENÍ

- Projektovaná kabelová trasa
- Projektovaná trasa uzemnění
- Stávající kabelová trasa, záfukování DOK
- Kabelový objekt (KO)
- Rezerva na TK/ zab. zař. kabelu
- Kabelová komora pro rezervu/spojku DOK

KATASTRÁLNÍ MAPA

- hranice drážního pozemku (SŽDC, s.o.)
- hranice drážního pozemku (ČD, a.s.)
- hranice parcelní
- hranice katastrální

STÁVAJÍCÍ INŽENÝRSKÉ SÍTĚ

- STÁVAJÍCÍ TRASA KABELU SSZT ZAB. ZAŘ
- SDĚLOVACÍ KABELY
- NN KABELY PODZEMNÍ
- VN KABELY PODZEMNÍ
- NN KABELY NADZEMNÍ
- VN KABELY NADZEMNÍ
- VVN KABELY NADZEMNÍ
- VODOVOD
- KANALIZACE
- NTL PLYNOVOD
- STL PLYNOVOD
- VTL PLYNOVOD

Poznámka:
Zákres všech inženýrských sítí má pouze informativní charakter, před realizací je nutné vytyčení jejich správci.
V ochranných pásmech inženýrských sítí je nutný opatrný ruční výkop.
Veškerá křížení kabelů s tratí či inženýrskými sítěmi musí splňovat normy:
ČSN 73 6005 Prostorové uspořádání sítí technického vybavení

Klad listů:

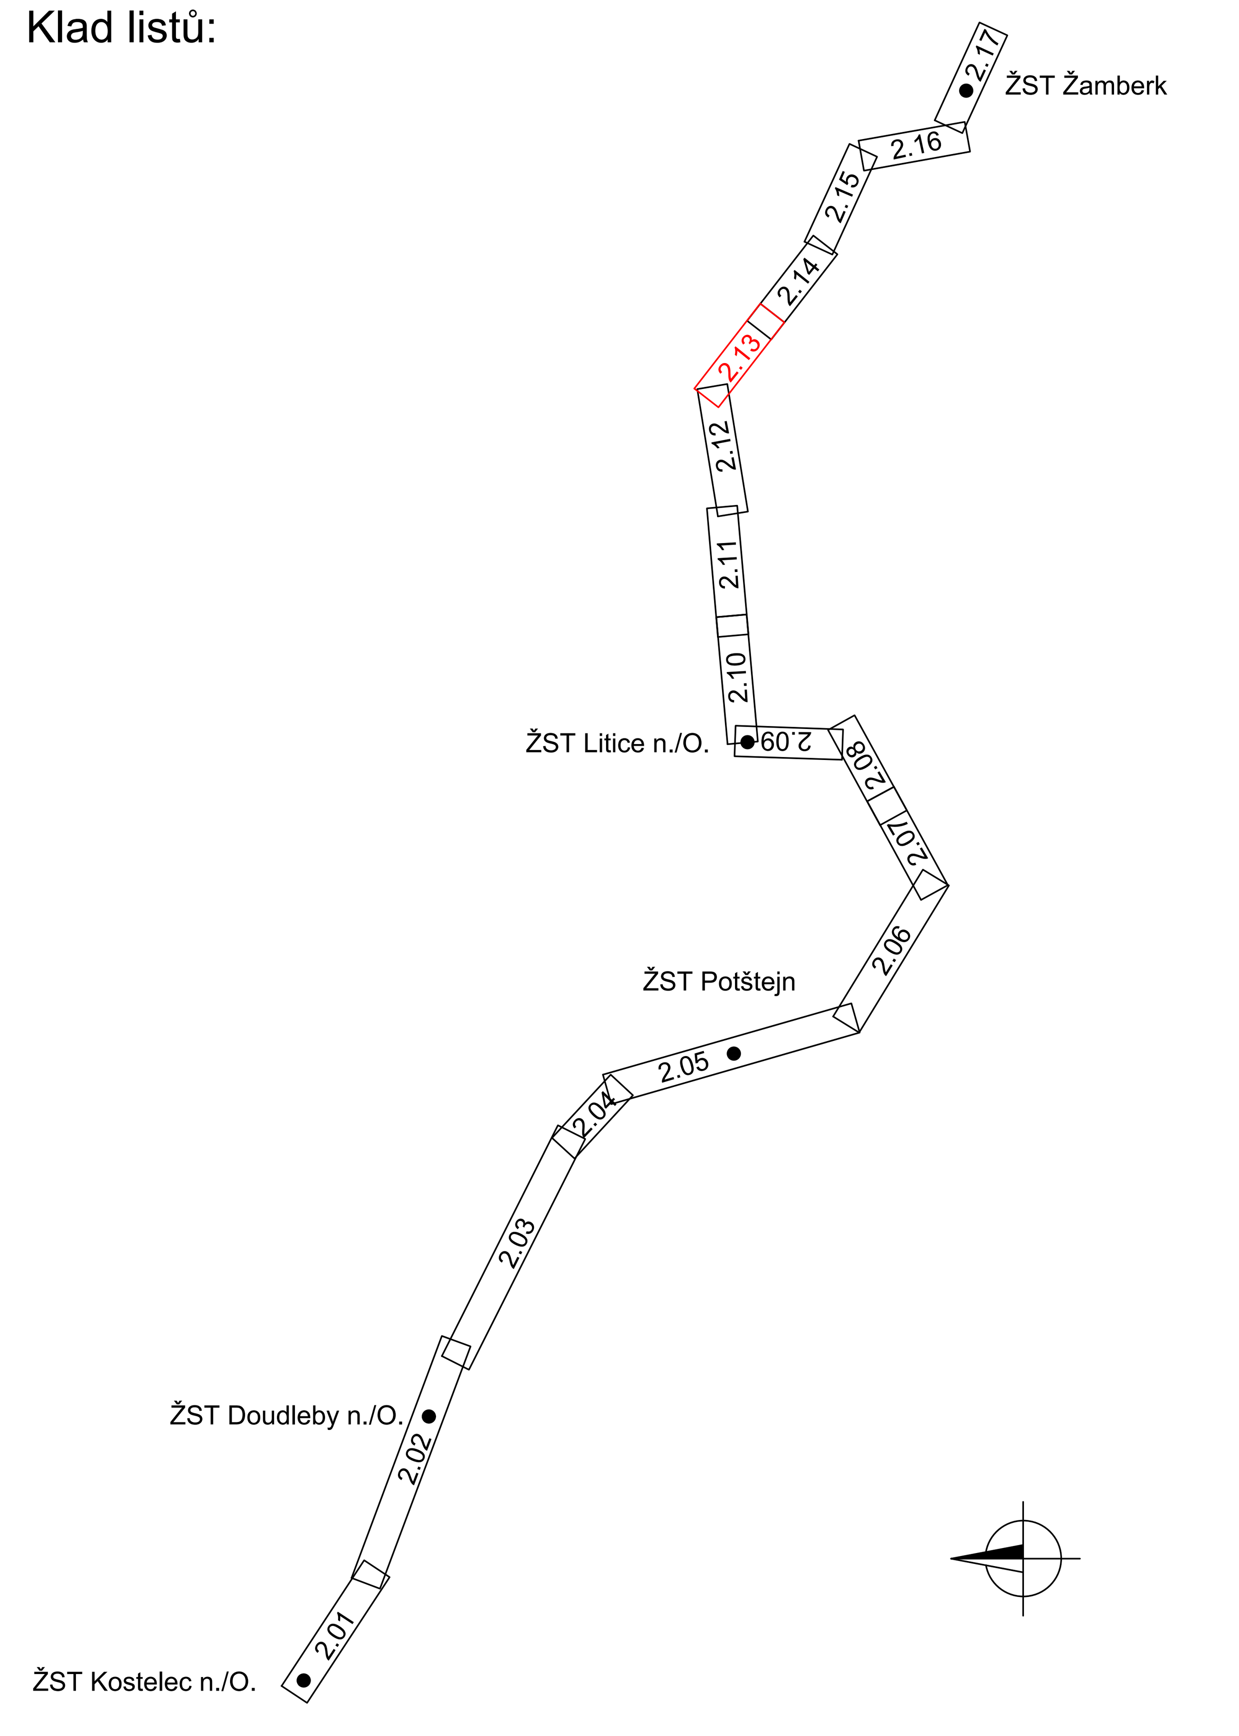

Č. ZMĚNY	DATUM	POPIS REVIZE	ČÍSLO SOUPRAVY:

HLAVNÍ INŽENÝR	Ing. Roman Skoták	IXPROJEKTA s.r.o. Heršpická 813/5 639 00 Brno - Štýřice
ODPOVĚDNÝ PROJ.	Ing. Martin Janečka	
VYPRACOVAL	Bc. Marek Labudík	
KONTROLOVAL	Ing. Jiří Šipr	
ČÍS. ZAKÁZKY	19001	
INVESTOR:	SŽDC, s.o., Dlážděná 1003/7, 110 00 Praha 1	
OBJEDNAVATEL:	SŽDC, s.o., Stavební správa východ, Nerudova 1, 772 58 Olomouc	

KRAJ/ÚŘAD	Královehradecký
LOKALITA	-
FORMÁT	8xA4
MĚŘÍTKO	1:1000
DATUM	02/2020
STUPEŇ	PROJEKT
ČÁST DOKUM.:	C.2
PŘÍLOHA:	2.13

NÁZEV OBJEKTU:

Výstavba DOK v traťovém úseku Žamberk - Potštejn

C. SITUACE STAVBY

NÁZEV PŘÍLOHY:

Koordinační situace stavby v M 1:1.000, list 13