









## EGENDA:













## OVÉ ZAŘÍZENÍ

- |   |  |
|---|--|
|   | — Projektovaná kabelová trasa              |
|  | — Projektovaná trasa uzemnění              |
|  | — Stávající kabelová trasa, záfukování DOK |
|  | Kabelový objekt                            |
|  | Rezerva na TK/ zab. zař. kabelu            |
|  | Kabelová komora pro rezervu/spojku DOK     |

ATASTRÁLNÍ MAPA

-  hranice drážního pozemku (SŽDC, s.o.)  
 hranice drážního pozemku (ČD, a.s.)  
 hranice parcelní  
 hranice katastrální

TÁVAJÍCÍ INŽENÝRSKÉ SÍTĚ

- |   |                                       |
|---|---------------------------------------|
|  | STÁVÁJÍCÍ TRASA KABELU SSZT ZAB. ZAŘ. |
|  | SDĚLOVACÍ KABELY                      |
|  | NN KABELY PODZEMNÍ                    |
|  | VN KABELY PODZEMNÍ                    |
|  | NN KABELY NADZEMNÍ                    |
|  | VN KABELY NADZEMNÍ                    |
|  | VVN KABELY NADZEMNÍ                   |
|  | VODOVOD                               |
|  | KANALIZACE                            |
|  | NTL PLYNOVOD                          |
|  | STL PLYNOVOD                          |
|  | VTL PLYNOVOD                          |


oznámka:


kres všech inženýrských sítí má pouze informativní charakter, před realizací je nutné vytyčení jejich správců, ochranných pásmů inženýrských sítí je nutný opatrný ruční výkop.

úskera křížení kabelů s trati či inženýrskými sítěmi musí splňovat normy:

IN 73 6005 Prostorové uspořádání sítí technického vybavení

Klad listů:

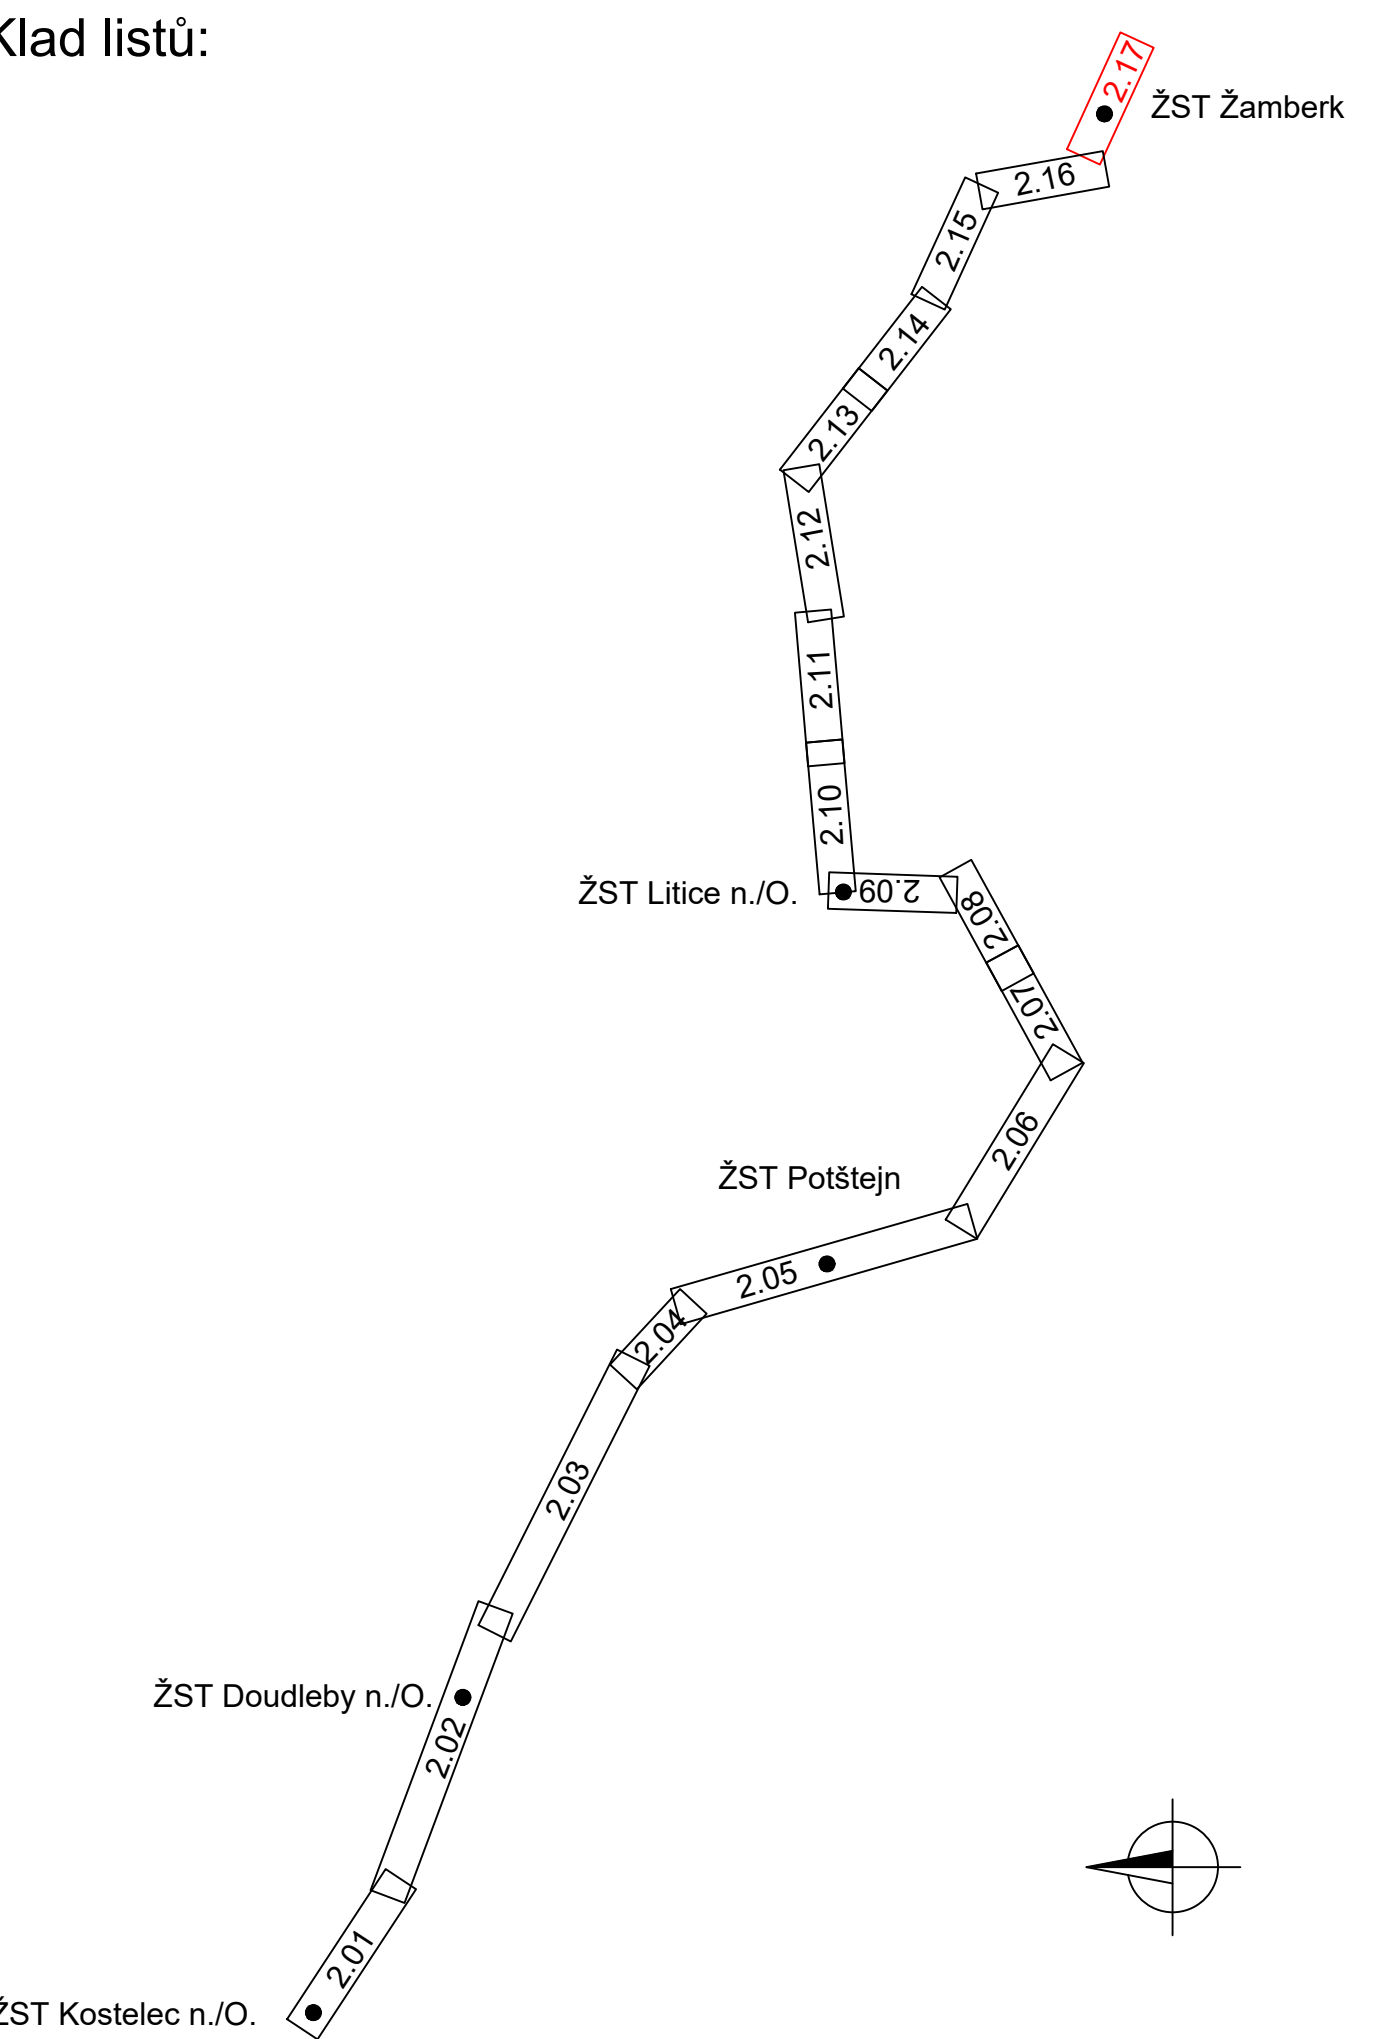

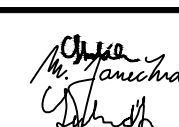			ČÍSLO SOUPRAVY:				
C. ZMĚNY			DATUM	POPS REVIZE			
<div>HLAVNÍ INŽENÝR ODPOVĚDNÝ PROJ VYPRACOVÁL KONTROLOVAL CIS. ZAKÁZKY</div>			<div><div>Ing. Roman Skoták Ing. Martin Janečka Bc. Marek Labudík Ing. Jiří Šipr 19001</div><div></div></div>	<div><div>IXPROJEKTA</div><div>IXPROJEKTA s.r.o. Heřpická 813/5 639 00 Brno - Štýřice</div></div>			
INVESTOR:			SZDC, s.o., Dlážděná 1003/7, 110 00 Praha 1	KRAJ/ÚŘAD	Královéhradecký		
OBJEDNÁVATEL:			SZDC, s.o., Stavební správa východ, Nerudova 1, 772 58 Olomouc	LOKALITA	-		
NÁZEV OBJEKTU:  Vystavba DOK v traťovém úseku Žamberk - Potštejn  C. SITUACE STAVBY			FORMÁT			Bx4A	
			MĚŘÍTKO			1:1000	
			DATUM			02/2020	
			STUPEŇ			PROJEKT	
			NÁZEV PŘÍLOHY:			CST DOKUM:	
Koordinační situace stavby v M 1:1.000, list 17			C.2		2.17		