


ŽST Doudleby nad Orlicí, VB, 1.PP

Legenda:


- nové sděl. zařízení v rámci tohoto PS
- nové zab. zařízení v rámci tohoto PS
- nové zařízení v rámci jiných PS
- stáv. zařízení

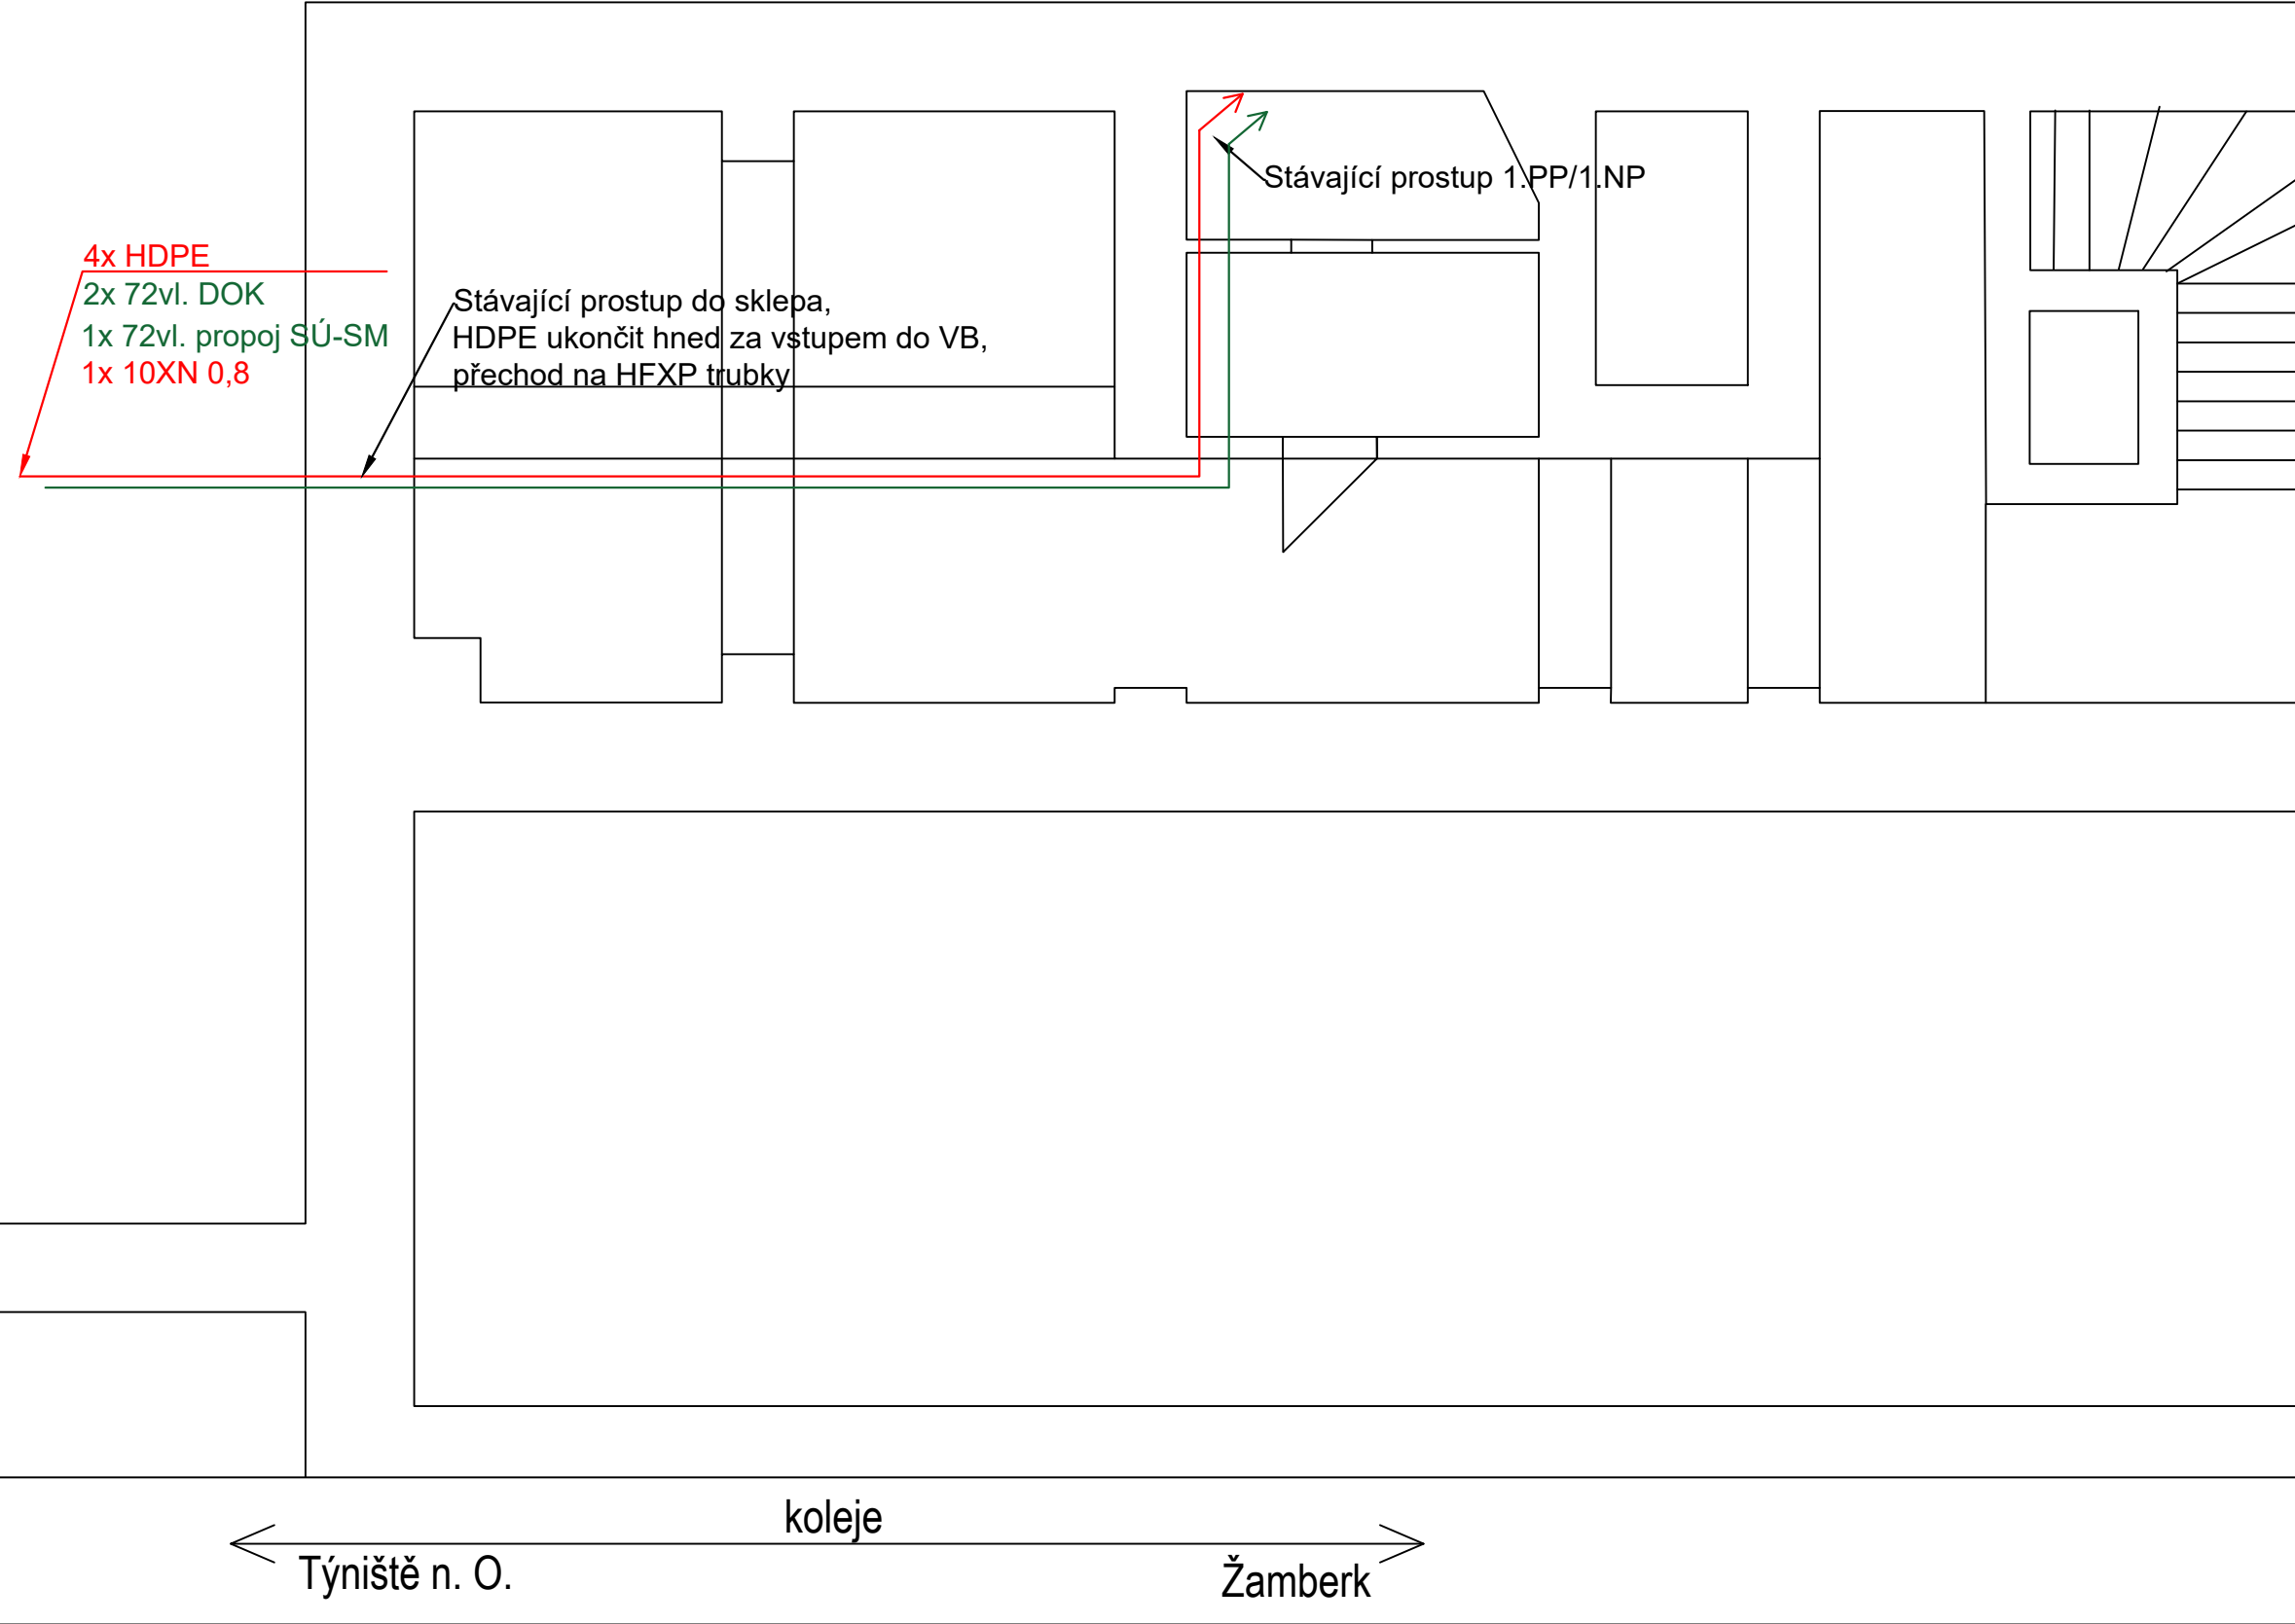

ŽST Doudleby nad Orlicí, VB, 1.NP

Legenda:

- nové sděl. zařízení v rámci tohoto PS
- nové zab. zařízení v rámci tohoto PS
- nové zařízení v rámci jiných PS
- stáv. zařízení

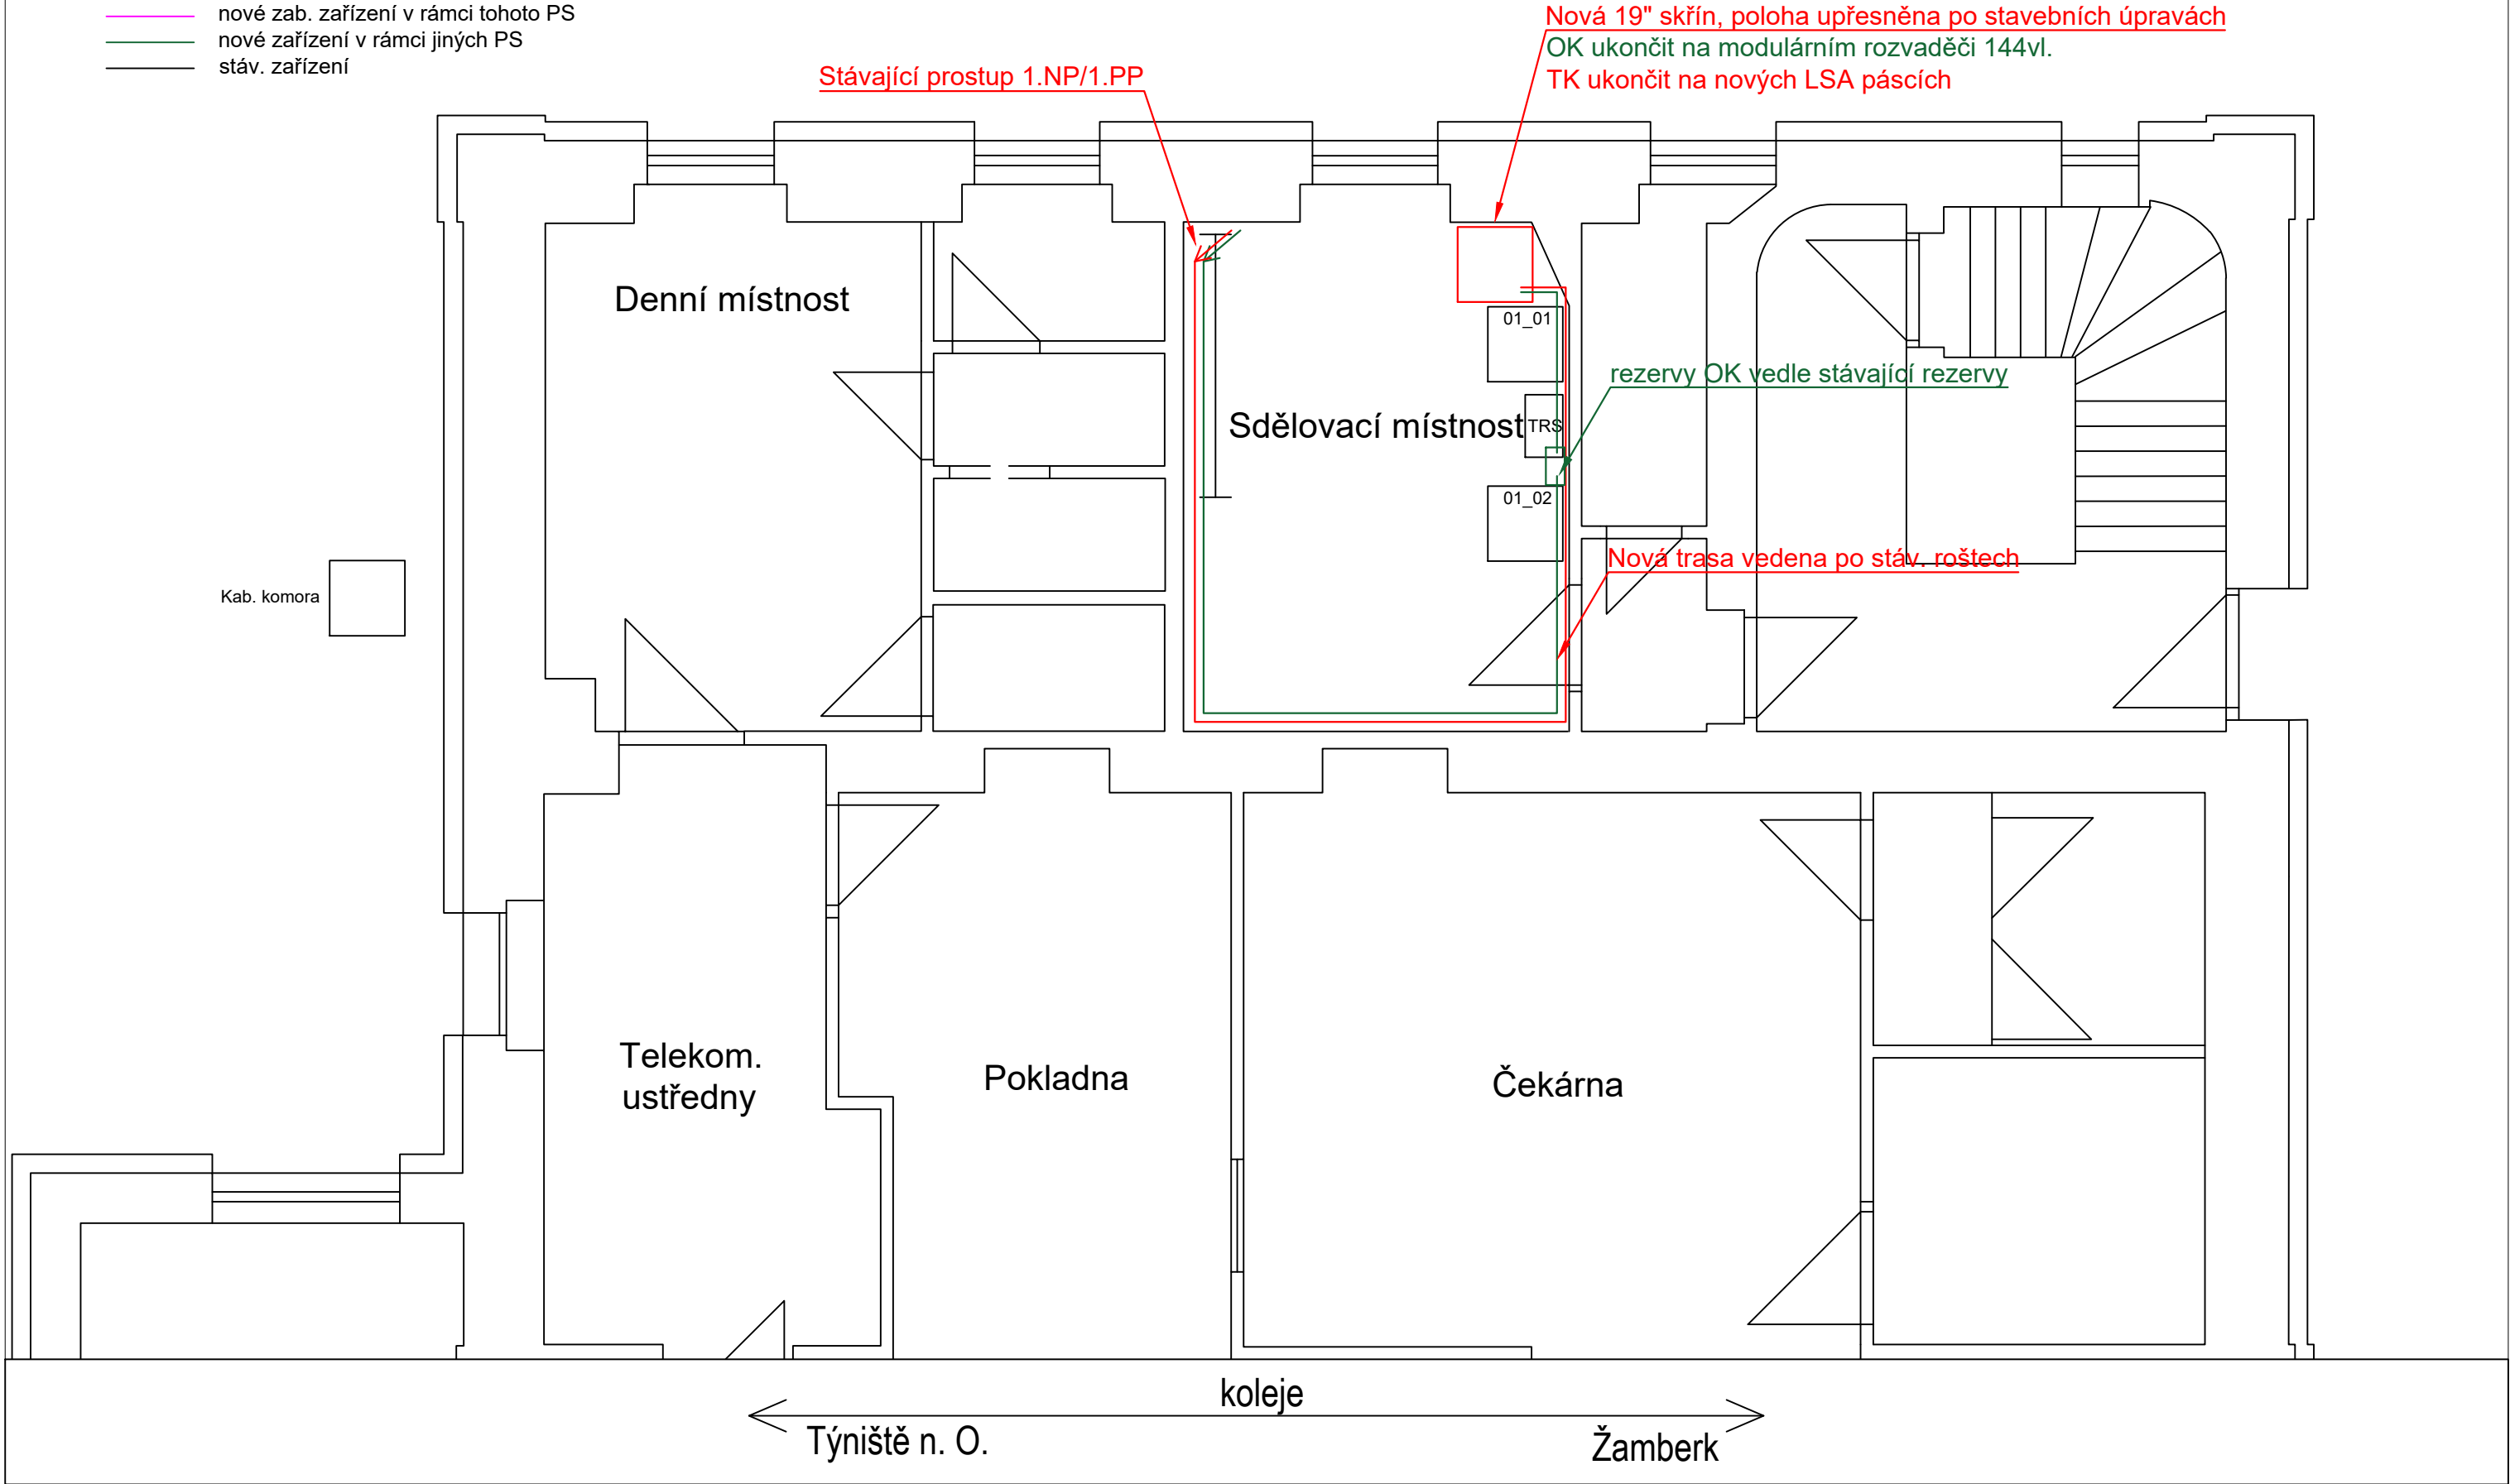

			ČÍSLO SOUPRAVY:
Č. ZMĚNY	DATUM	POPIS REVIZE	
HLAVNÍ INŽENÝR	Ing. Roman Skoták		<b>IXPROJEKTA</b> s.r.o. Heršpická 813/5 639 00 Brno - Štýřice
ODPOVĚDNÝ PROJ.	Ing. Martin Janečka		
VYPRACOVAL	Bc. Marek Labudík		
KONTROLOVAL	Ing. Jiří Šípr		
ČÍS. ZAKÁZKY	19001		
INVESTOR:	SŽDC, s.o., Dílžďená 1003/7, 110 00 Praha 1	KRAJ/ÚRAD	Králověhradecký
OBJEDNAVATEL:	SŽDC, s.o., Stavební správa východ, Nerudova 1, 772 58 Olomouc	LOKALITA	-
NÁZEV OBJEKTU:	Výstavba DOK v traťovém úseku Žamberk - Potštejn PS 101 TK, HDPE trubky a zab. zař. kabel v t.ú. ŽST Kostelec nad Orlicí - ŽST Doudleby nad Orlicí	FORMÁT	5xA4
		MÉRITKO	1:50
		DATUM	02/2020
		STUPEŇ	PROJEKT
NÁZEV PŘÍLOHY:	Dispozice ŽST Doudleby nad Orlicí, VB	ČÁST DOKUM.:	PŘÍLOHA:
		D.2.5.1	2.05