


- LEGENDA:**
NOVÉ ZAŘÍZENÍ
- Projektovaná kabelová trasa
 - Projektovaná trasa uzemnění
 - Stávající kabelová trasa, záfukování DOK
 - Kabelový objekt
 - Rezerva na TK/ zab. zař. kabelu
 - Kabelová komora pro rezervu/spojku DOK

- KATASTRÁLNÍ MAPA**
- hranice dražního pozemku (SŽDC, s.o.)
 - hranice dražního pozemku (ČD, a.s.)
 - hranice parcelní
 - hranice katastrální

- STÁVAJÍCÍ INŽENÝRSKÉ SÍTĚ**
- STÁVAJÍCÍ TRASA KABELU SSZT ZAB. ZAŘ.
 - SDĚLOVACÍ KABELY
 - NN KABELY PODZEMNÍ
 - VN KABELY PODZEMNÍ
 - NN KABELY NADZEMNÍ
 - VN KABELY NADZEMNÍ
 - VVN KABELY NADZEMNÍ
 - VODOVOD
 - KANALIZACE
 - NTL PLYNOVOD
 - STL PLYNOVOD
 - VTL PLYNOVOD

Poznámka:
Zákres všech inženýrských sítí má pouze informativní charakter, před realizací je nutné vytyčení jejich správců.
V ochranných pásmech inženýrských sítí je nutná opatrná ruční výkop.
Veškerá křížení kabelů s trati či inženýrskými sítěmi musí splňovat normy: ČSN 73 6005 Prostorové uspořádání sítí technického vybavení

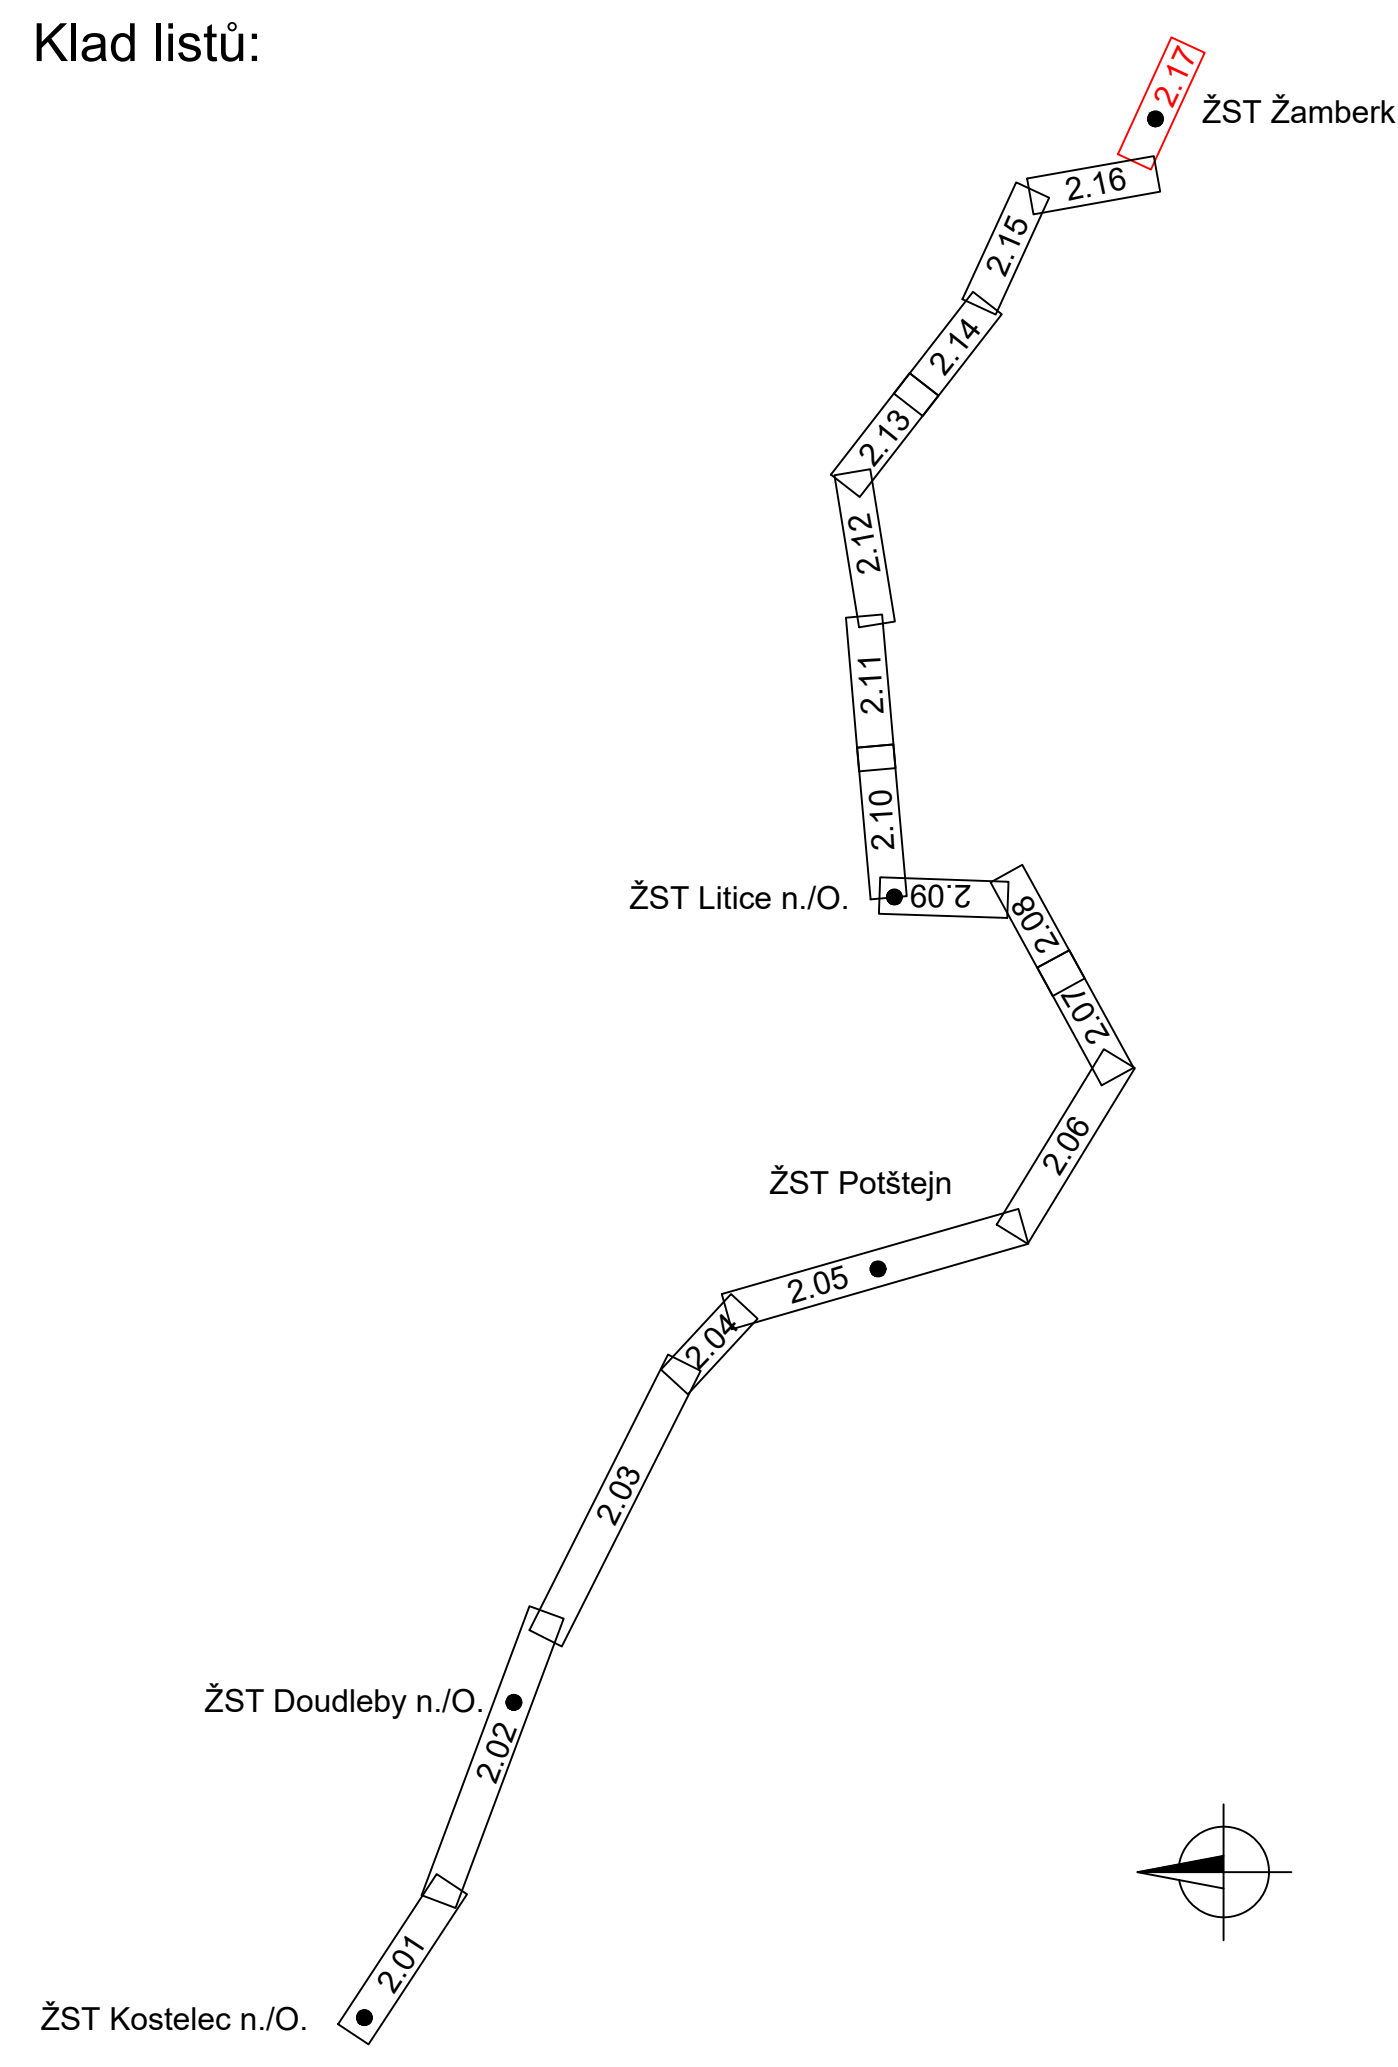

			ČÍSLO SOUPRAVY:	
Č. ZMĚNY	DATUM	POPIS REVIZE		
HLAVNÍ INŽENÝR		Ing. Roman Skoták	<div>IXPROJEKTA s.r.o.</div> <div>Heršpická 813/5</div> <div>639 00 Brno - Štýřice</div>	
ODPOVĚDNÝ PROJ.		Ing. Martin Janečka		
VYPRACOVAL		Bc. Marek Labudík		
KONTROLOVAL		Ing. Jiří Šipr		
ČÍS. ZAKÁZKY		19001		
INVESTOR:		SŽDC, s.o., Dílažná 1003/7, 110 00 Praha 1	KRAJ/ÚŘAD	Královéhradecký
OBJEDNATEL:		SŽDC, s.o., Stavební správa východ, Nerudova 1, 772 58 Olomouc	LOKALITA	8x44
NÁZEV OBJEKTU:		Výstavba DOK v traťovém úseku Žamberk - Potštejn	MÉRITKO	1:1000
		PS 201 DOK ŽST Žamberk - Kostelec nad Orlicí	DATUM	02/2020
NÁZEV PŘÍLOHY:		Sitace stavby v JŽM, list 17	STUPEŇ	PROJEKT
			ČASŤ DOKUM:	PŘÍLOHA:
			D.2.5.4	2.17