
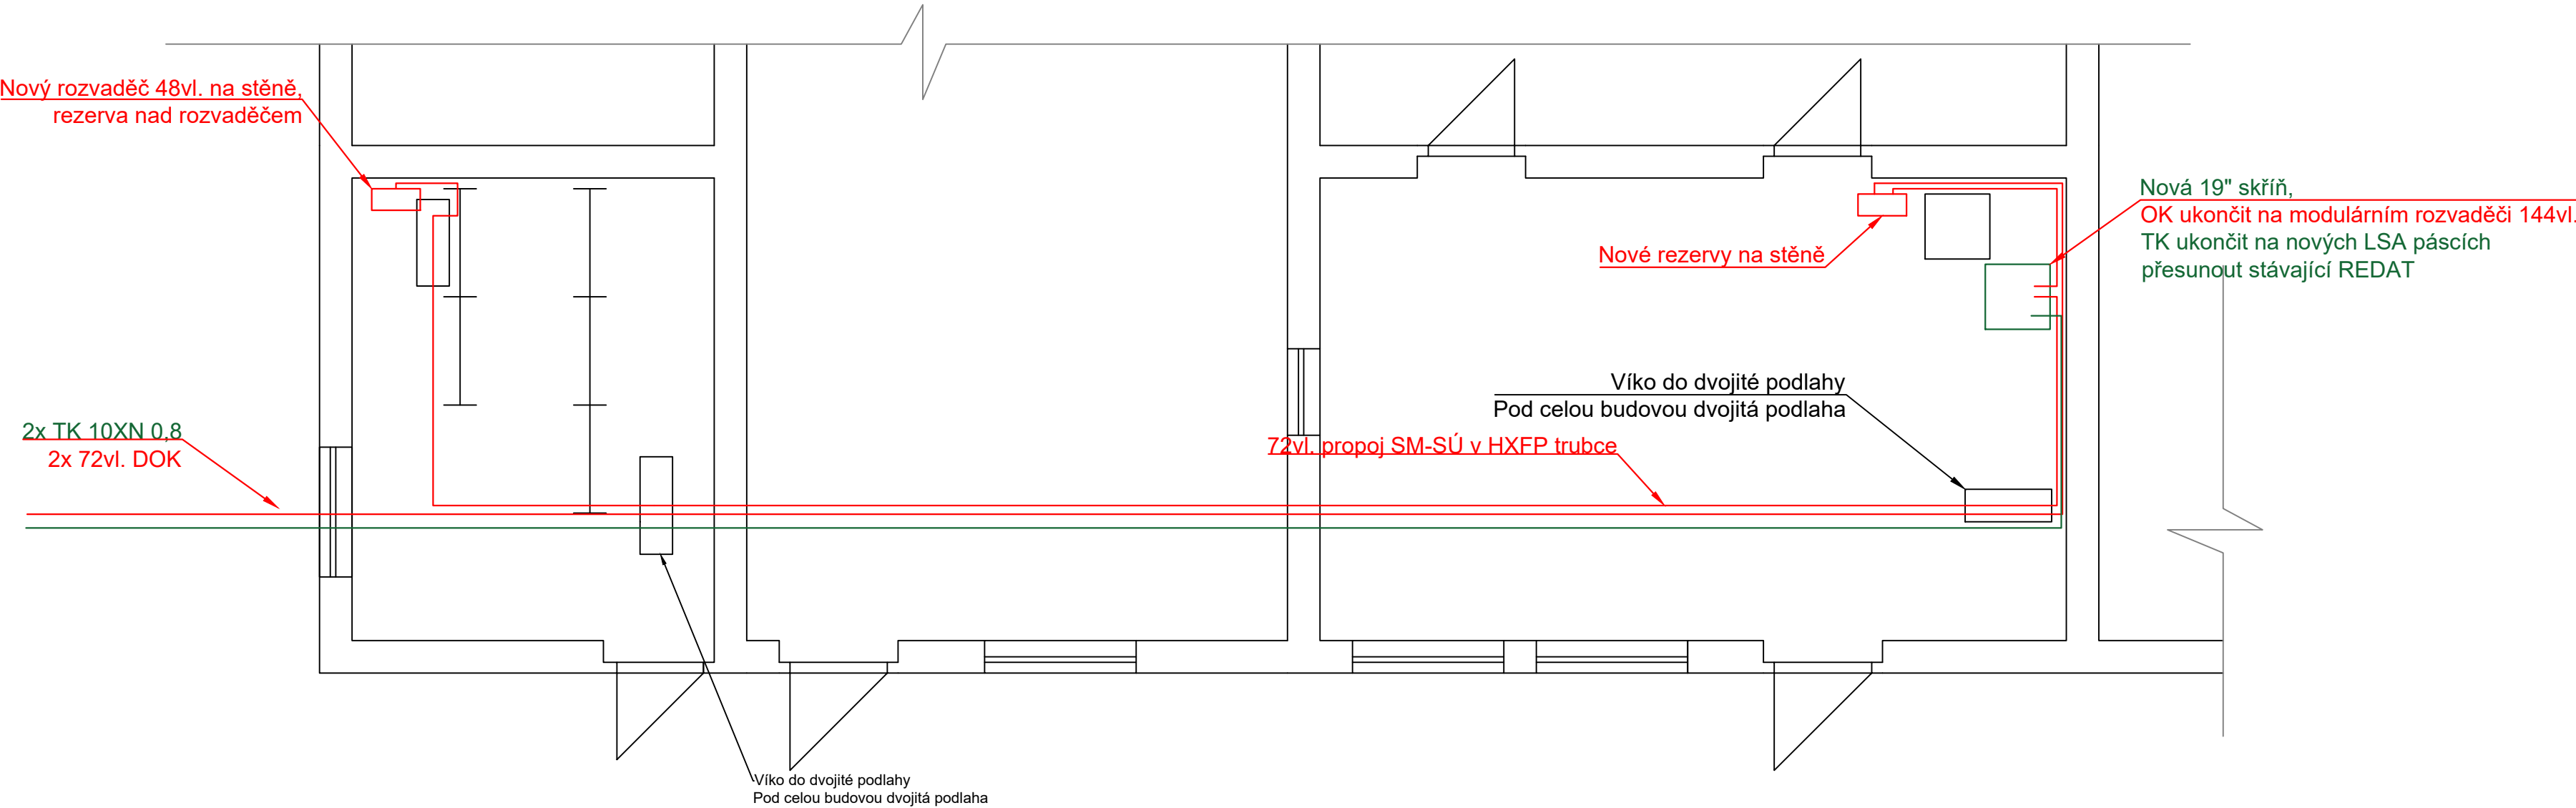



ŽST Litice nad Orlicí, VB

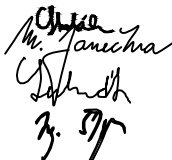

- Legenda:
- nové sděl. zařízení v rámci tohoto PS
 - nové zab. zařízení v rámci tohoto PS
 - nové zařízení v rámci jiných PS
 - stáv. zařízení

← Týniště n. O. koleje Žamberk →

			ČÍSLO SOUPRAVY:	
Č. ZMĚNY	DATUM	POPIS REVIZE		
HLAVNÍ INŽENÝR	Ing. Roman Skoták		 IXPROJEKTA s.r.o. Heršpická 813/5 639 00 Brno - Štýřice	
ODPOVĚDNÝ PROJ.	Ing. Martin Janečka			
VYPRACOVAL	Bc. Marek Labudík			
KONTROLOVAL	Ing. Jiří Šípr			
ČÍS. ZAKÁZKY	19001			
INVESTOR:		SŽDC, s.o., Dílažděná 1003/7, 110 00 Praha 1	KRAJ/ÚŘAD	Královehradecký
OBJEDNAVATEL:		SŽDC, s.o., Stavební správa východ, Nerudova 1, 772 58 Olomouc	LOKALITA	-
NÁZEV OBJEKTU:		Výstavba DOK v traťovém úseku Žamberk - Potštejn PS 201 DOK ŽST Žamberk - Kostelec nad Orlicí	FORMÁT	-
			MĚŘÍTKO	1:60
			DATUM	02/2020
			STUPEŇ	PROJEKT
NÁZEV PŘÍLOHY:		Dispozice ŽST Litice nad Orlicí, VB	ČÁST DOKUM.:	PŘÍLOHA:
			D.2.5.4	2.24