„Výstavba DOK v traťovém úseku Žamberk - Potštejn“

Souhrnný výkres geodetické dokumentace

Předběžný výkres výkupu pozemků
Předběžný výkres výkupu pozemků dle UMVŽST
Návrh vytyčovací sítě
Koordinační vytyčovací výkres
Obvod stavby

Souřadnicový systém S - JTSK
Výškový systém Bpv

Katastrální území:
Helvíkovice, Žamberk

KLAD 15
M 1:1000

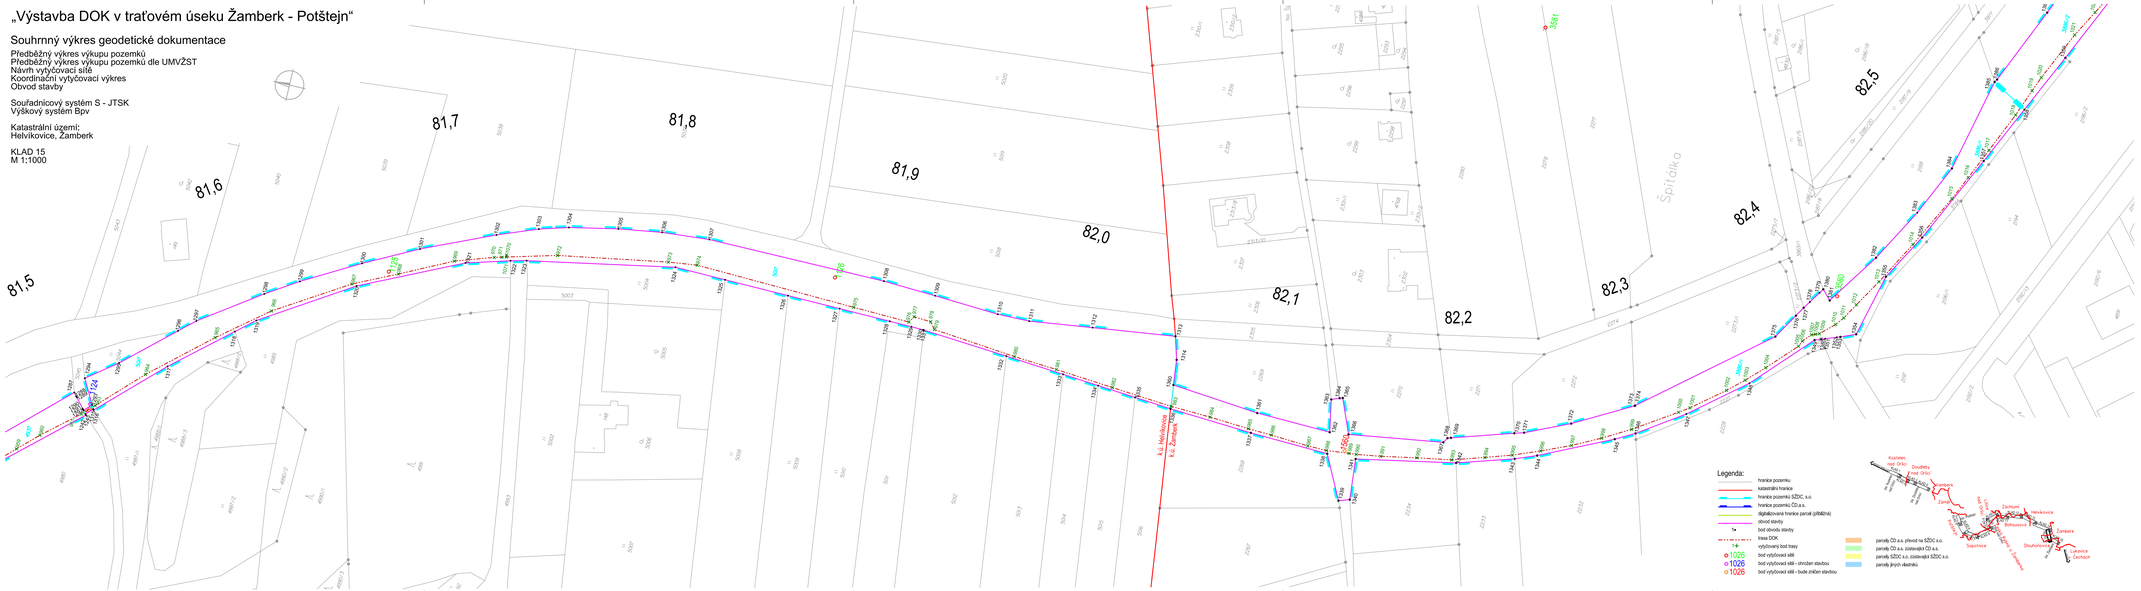

			ČÍSLO SOUPRAVY:
		PO PŘIPOMÍNKOVÉM ŘÍZENÍ	
REVIZE Č.	DATUM	ZMĚNA	

EXPROJEKT

EXPROJEKT s.r.o.
Heršpická 758/13
619 00 Brno

tel.: +420 533 312 000
E-mail: info@exprojekt.cz
ID: dh84e85

IXPROJEKTA

IXPROJEKTA s.r.o.
Bidlačky 837/20
639 00 Brno - Štýřice

HLAVNÍ INŽENÝR	Ing. Roman Skolák
ODPOVĚDNÝ PROJ.	Ing. Stanislav Sabo
VYPRACOVAL	Ing. Lucie Puczoková
KONTROLOVAL	Ing. Bohumil Brechta
ČÍS. ZAKÁZKY	19001
INVESTOR:	SŽDC, s.o., Dlážděná 1003/7, 110 00 Praha 1
OBJEDNAVATEL:	SŽDC, s.o., Stavební správa východ, Nerudova 1, 772 58 Olomouc
NÁZEV STAVBY:	Výstavba DOK v traťovém úseku Žamberk - Potštejn
	GEODETICKÁ DOKUMETACE
	Souhrnný výkres geodetické dokumentace - KLAD15

KRAJ/OKRES	Královéhradecký
LOKALITA	
FORMÁT	6 x A4
MĚŘÍTKO	1:1000
DATUM	02/2020
STUPEŇ	PROJEKT
ČÁST DOKUM.	I
PŘÍLOHA	1.1.15